



PŮDORYS - T.411.02

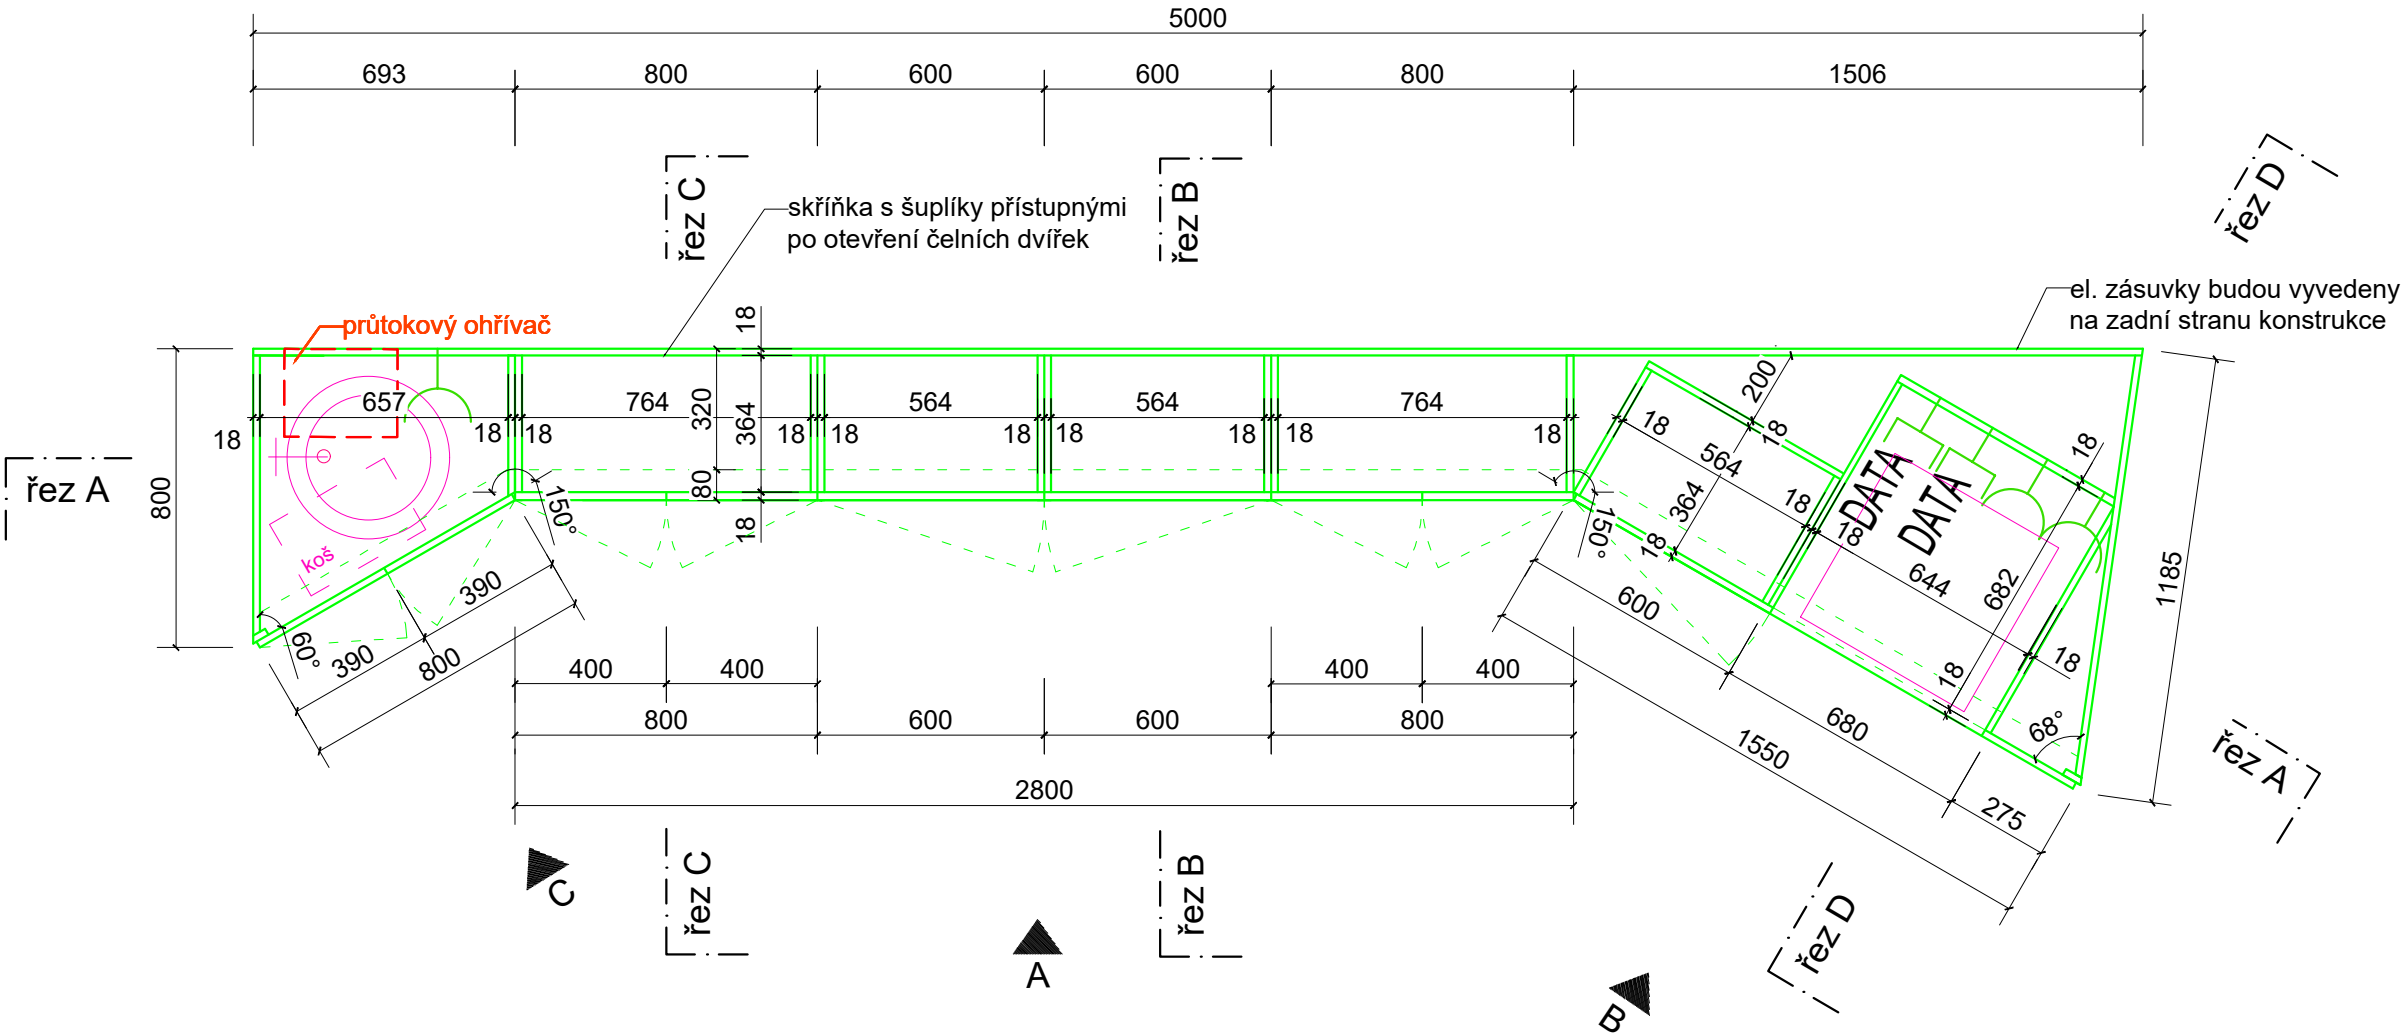

POHLED NA DESKU - T.411.02

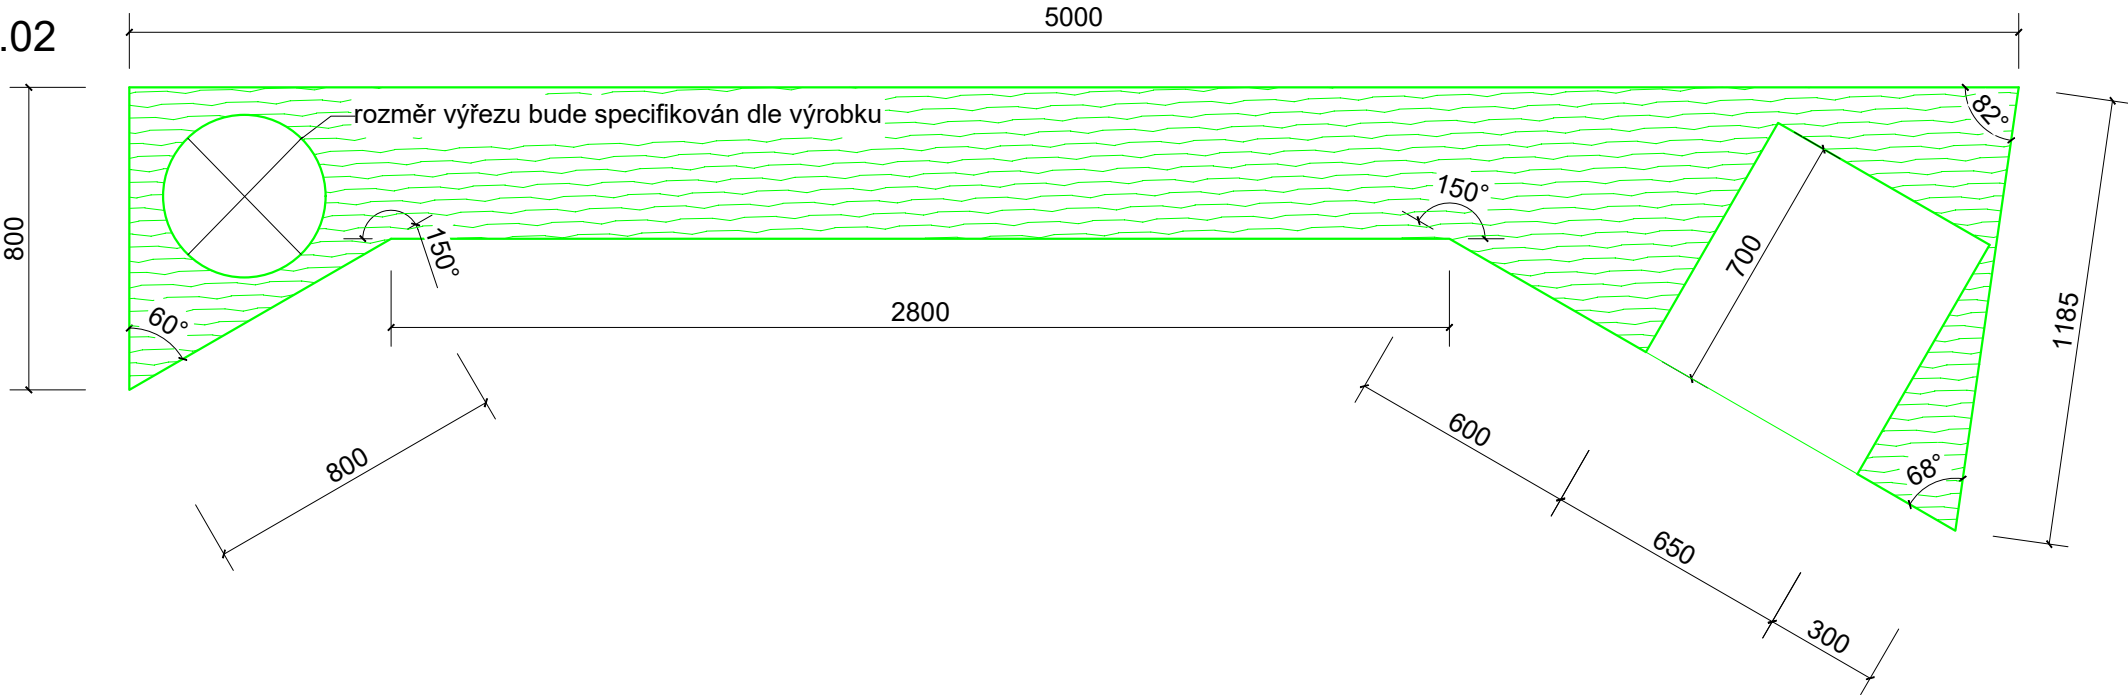

TOTO NENÍ VÝROBNÍ DOKUMENTACE,  
PŘED VÝROBOU NUTNO ZAMĚŘIT NA STAVBĚ.  
NUTNO ZKOORDINOVAT S PROJEKTEM ELEKTRO.  
PŘED VÝROBOU VYVZORKOVAT POVRCHOVÉ ÚPRAVY MATERIÁLŮ.

ječmen studio - MgA. Ing.arch. Lukáš Blažek, Šubova 252/33 , 779 00 Olomouc - Chvalkovice, +420 608 480 997 lukasblazek@jecmen.com, IČ 739 51 455, DIČ: CZ8006245313		www.jecmen.com	
ARCHITEKT:	MgA., Ing.arch. Lukáš Blažek	ČÍSLO ZAKÁZKY	20220401
VYPRACOVAL:	Ing. arch. Eva Blažková	DATUM	10/2023
INVESTOR	Univerzita Palackého v Olomouci, IČ 61989592	STUPEŇ	DSP + INT
AKCE	<b>CMTF - Univerzitní 22 - interiér</b>	ČÁST DOK.	D.1.1
	<b>Oprava podlah a rekonstrukce omítek a stropů v kancelářích 3.07, 3.08, 4.11 a 4.12</b>	FORMÁT	A3
	<b>děkanát - T.411.02</b>	MĚŘÍTKO	1/20
		ČÍSLO PŘÍLOHY	20a