


Schéma zapojení RX1

3NPE AC 50 Hz,400/230V,TN-C-S

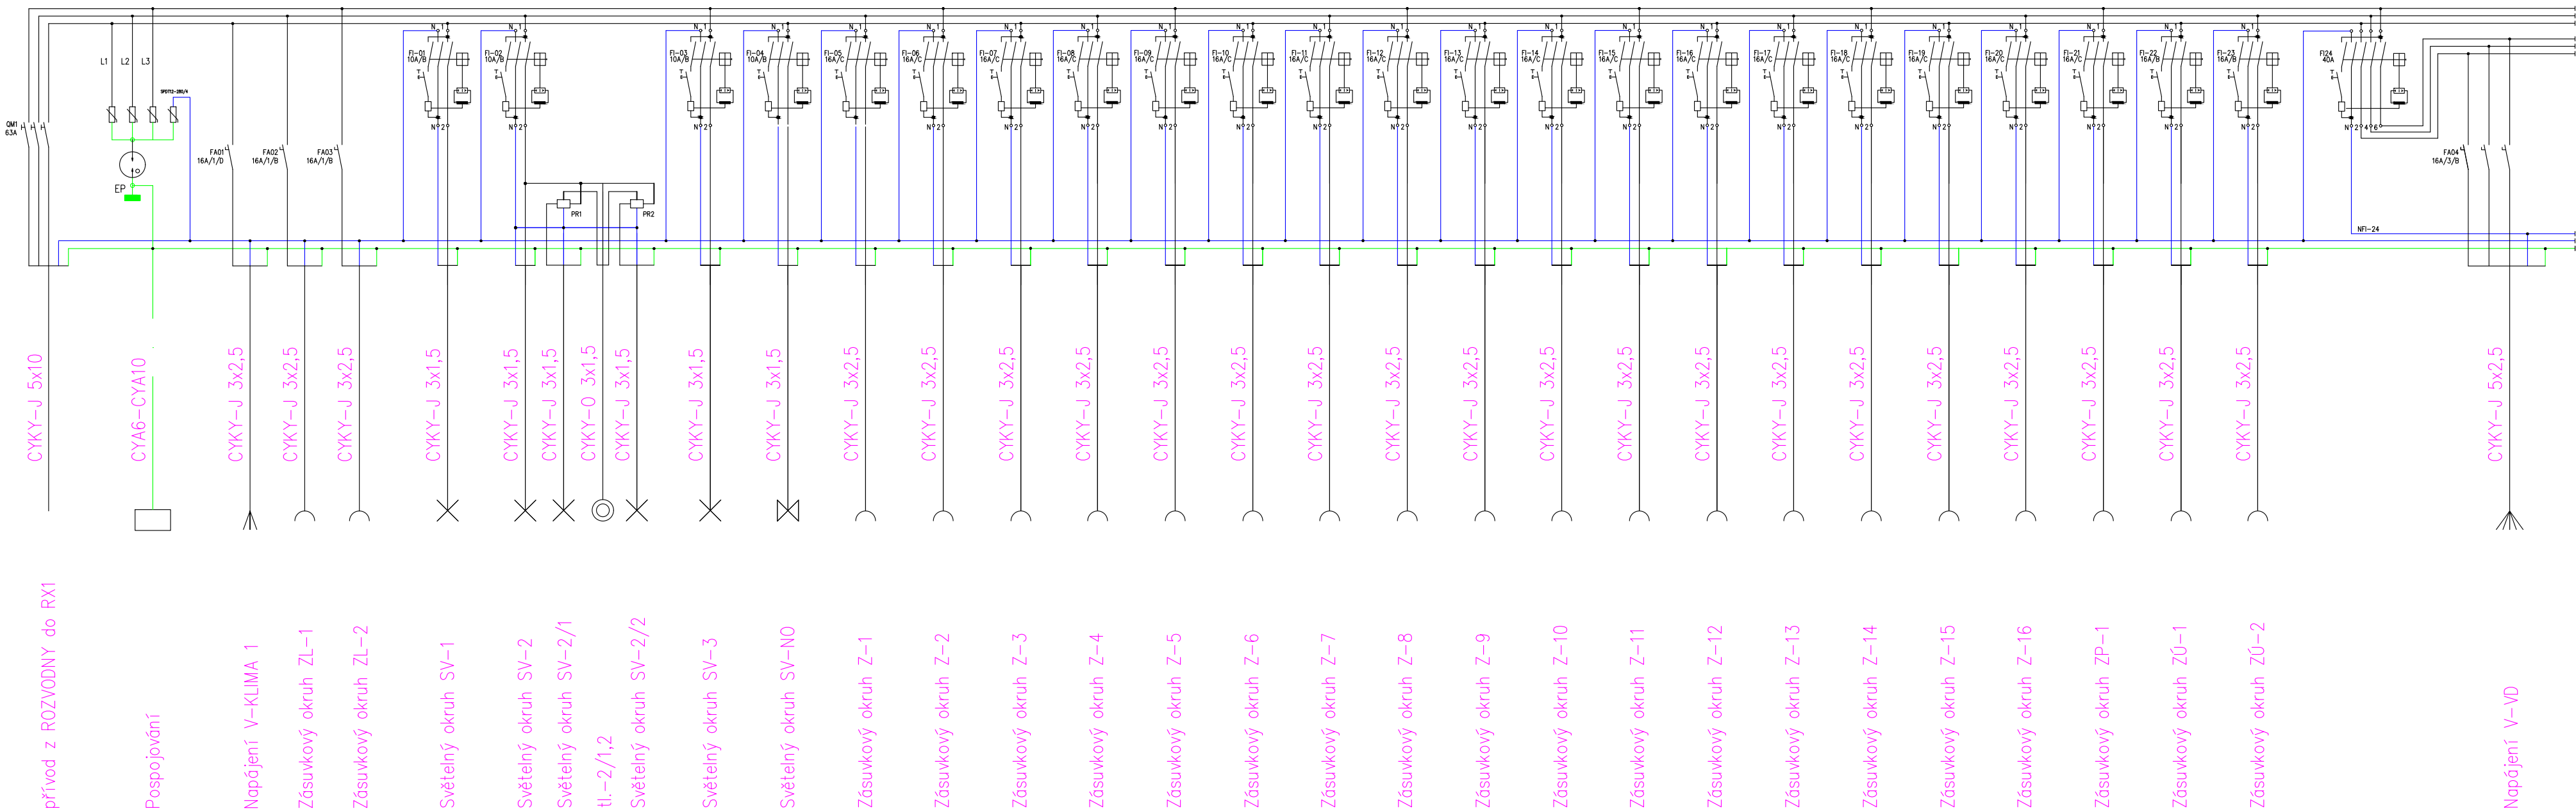

VÝZBROJ ROZVODNICE RX1 – ROZVODNICE OCELOPLECHOVÁ EATON BF-U-4/96-C, 96 MODULŮ (4x24TE), IP30, POD OMITKU

JISTIČ 16A/B/1	2ks	PROUDOVÝ CHRÁNIČ PFL-16C/30/2	17ks
JISTIČ 16A/D/1	1ks	PROUDOVÝ CHRÁNIČ PF7-40A/30/4	1ks
JISTIČ 16A/B/3	1ks	HLAVNÍ VYPÍNAČ IS-63A/3	1ks
PROUDOVÝ CHRÁNIČ PFL-10B/30/2	4ks	SVODIČ PŘEPĚTÍ SPDT12-280/4	1ks
PROUDOVÝ CHRÁNIČ PFL-16B/30/2	2ks	IMP.PAMĚTOVÉ RELÉ 1Z	2ks

POZNÁMKA:

PROSTŘEDÍ : normální

ROZVODNÁ SOUSTAVA : 3 NPE stř. 50 HZ, 400 V / TN-C-S

OCHRANA PŘED ÚRAZEM EL. PROUDEM : DLE ČSN 33 2000-4-41 ed.3

VYPRACOVAL: Martin Přileský	ZOD. PROJEKTANT: Ing. Pavel Malínek	TECH. KONTROLA: Ing. Pavel Malínek	 Ing. Pavel MALÍNEK Jakoubka ze Stříbra 44, Olomouc IČ: 46616373	
INVESTOR: Univerzita Palackého v Olomouci, IČO: 649 89 592 Křížkovského 511/8, 77900 Olomouc			FORMÁT:	3 x A4
AKCE: Nástavba a přístavba VŠK J. L. Fischera - blok C			DATUM:	04/2024
MÍSTO: k.ú. Olomouc-město, parc. st. 1575, 94/64			ÚČEL:	DPS
VÝKRES: SCHÉMA ZAPOJENÍ RX1			Č. KOPIE:	
			MĚŘÍTKO: 1:50	Č. VÝKRESU: D.1.4.c.06