


ROZVINUTÝ ŘEZ A - T.307.01

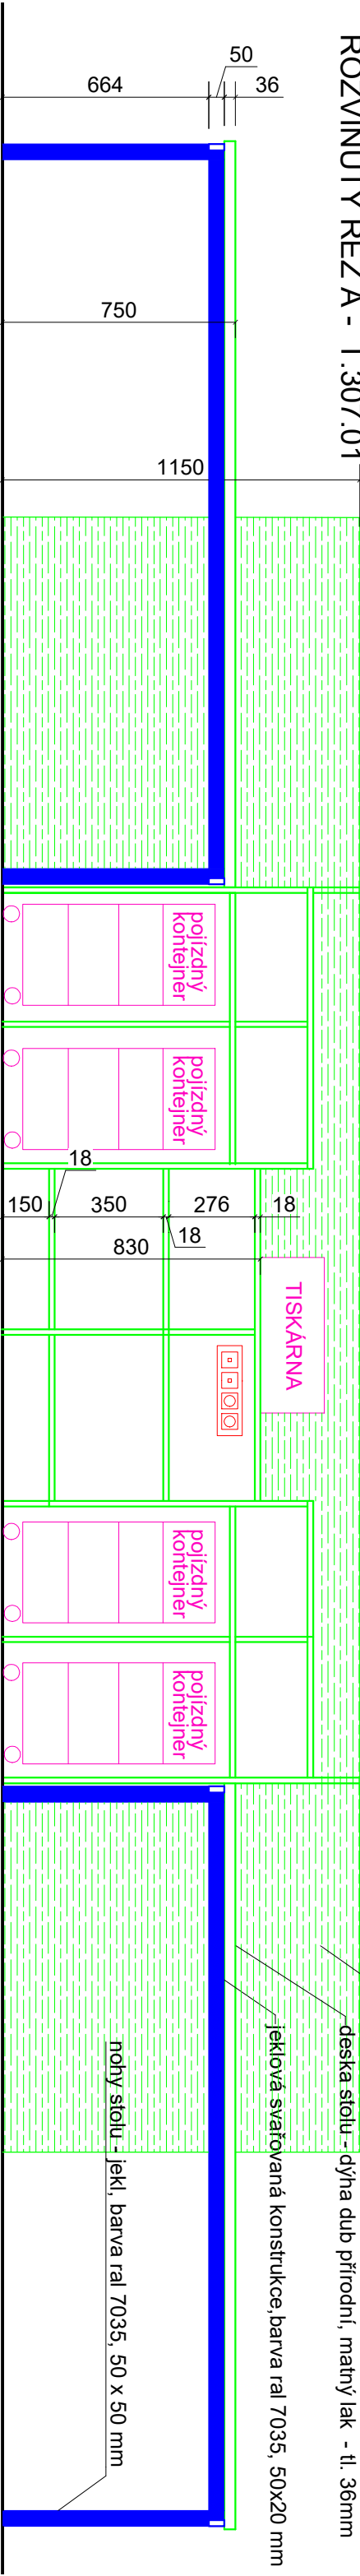

paravan- dýha dub přírodní, matný lak - tl. 22 mm

deska stolu - dýha dub přírodní, matný lak - tl. 36mm

jeklová svařovaná konstrukce, barva ral 7035, 50x20 mm

nohy stolu - jekl, barva ral 7035, 50 x 50 mm



paravan- dýha dub přírodní, matný lak - tl. 22 mm

deska stolu - dýha dub přírodní, matný lak - tl. 36mm


jeklová svařovaná konstrukce, barva ral 7035, 50x20 mm

nohy stolu - jekl, barva ral 7035, 50 x 50 mm


ROZVINUTÝ ŘEZ B - T.307.01

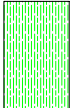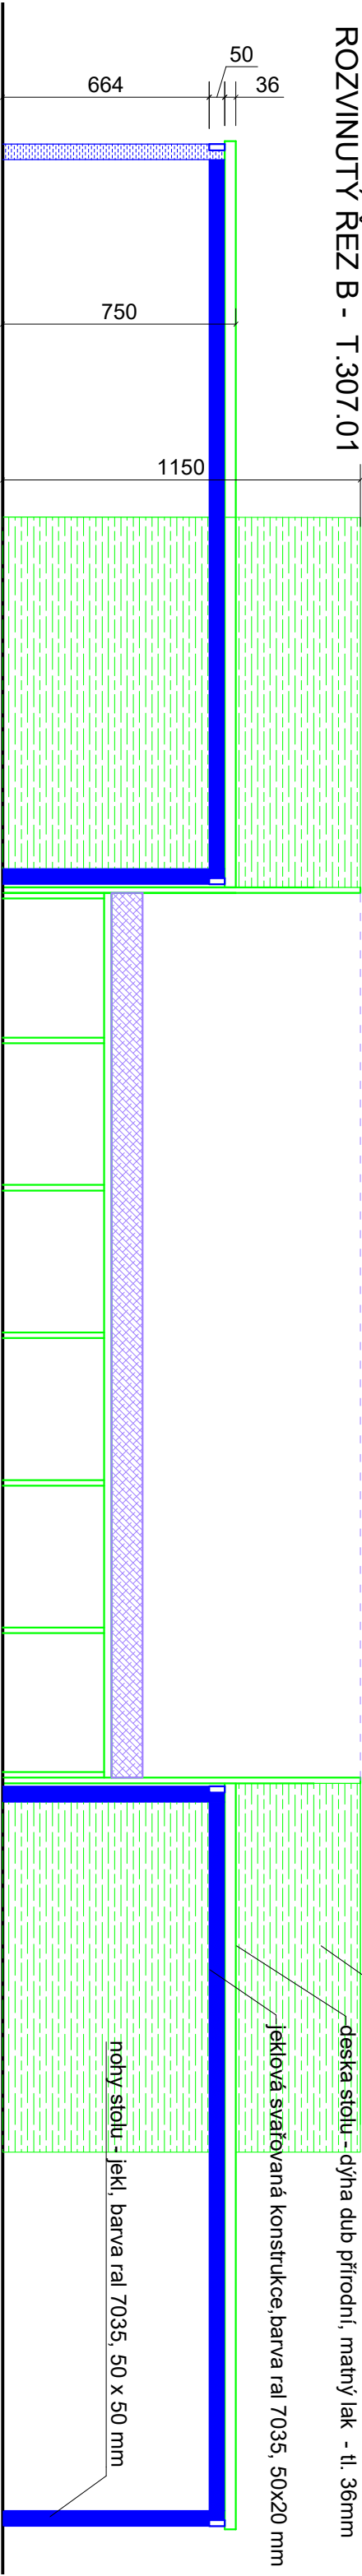

dýha dub přírodní, matný lak

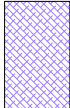


čalounění

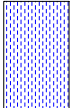

jechl- barva ral 7035

TOTO NENÍ VÝROBNÍ DOKUMENTACE,
PŘED VÝROBOU NUTNO ZAMĚŘIT NA STAVBĚ.
NUTNO ZKOOORDINOVAT S PROJEKTEM ELEKTRO.
PŘED VÝROBOU VYZORKOVAT POVRCHOVÉ ÚPRAVY MATERIÁLŮ.

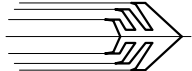

Ječmen studio - MgrA. Ing.arch. Lukáš Blažek, Šubova 252/33, 779 00 Olomouc - Chvalkovice, +420 608 480 997		www.jecmen.com	
ARCHITEKT: Lukáš Blažek@jecmen.com, IČ: 739 51 455, DIČ: CZ8006245313		ČÍSLO ZAKÁZKY 20220401	
VYPRACOVAL: MgrA. Ing.arch. Lukáš Blažek		DATUM 10/2023	
Ing. arch. Eva Blažková		STUPEŇ DSP + INT	
INVESTOR Univerzita Palackého v Olomouci, IČ 61989592		ČÁST DOK. D.1.1	
AKCE CMTF - Univerzitní 22 - interier		FORMÁT A3	
Oprava podlah a rekonstrukce omítek a stropů v kancelářích 3.07, 3.08, 4.11 a 4.12		MĚŘÍTKO 1/20	
studijní - T.307.01		ČÍSLO PŘÍLOHY 11b	