


ROZVINUTÝ POHLED - T.307.01

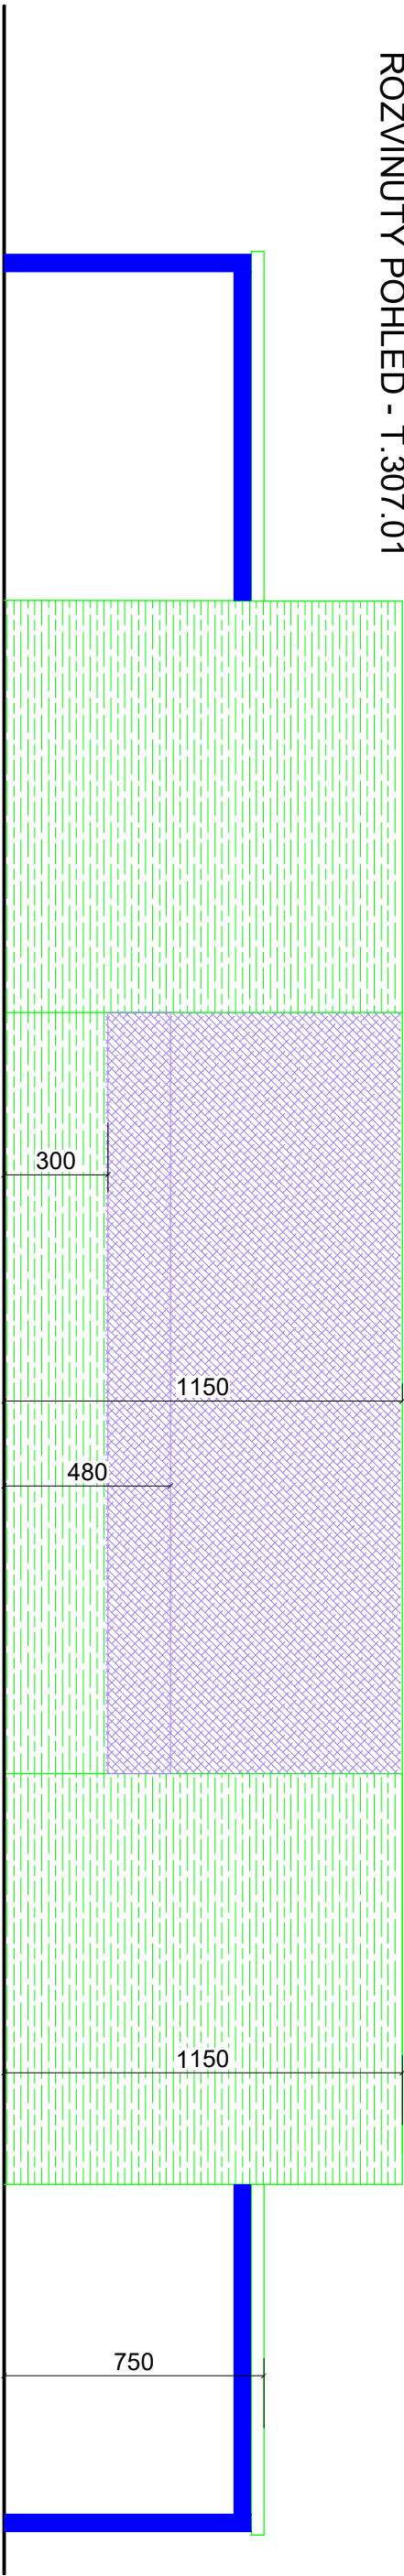

TOTO NENÍ VÝROBNÍ DOKUMENTACE,  
PŘED VÝROBOU NUTNO ZAMĚŘIT NA STAVBĚ.  
NUTNO ZKOORDINOVAT S PROJEKTEM ELEKTRO.  
PŘED VÝROBOU VYZORKOVAT POUZOROVÉ ÚPRAVY MATERIÁLŮ.

|  |  |                |  |
|--|--|----------------|--|
| ječmen studio - Mga, Ing.arch. Lukáš Blažek, Šubova 252/33, 779 00 Olomouc - Chvalkovice, +420 608 480 997 |  | www.jecmen.com |  |
| ARCHITEKT:   |  | ČÍSLO ZAKÁZKY  |  |
| VYPRACOVAL:  |  | DATUM          |  |
| INVESTOR   |  | STUPĚŇ         |  |
| AKCE   |  | ČÁST DOK.      |  |
| oprava podlah a rekonstrukce omítek a stropů v kancelářích 3.07, 3.08, 4.11 a 4.12                         |  | FORMÁT         |  |
| studijní - T.307.01  |  | MĚŘÍTKO        |  |
|  |  | ČÍSLO PŘÍLOHY  |  |
|  |  | 11a            |  |