




pohled a

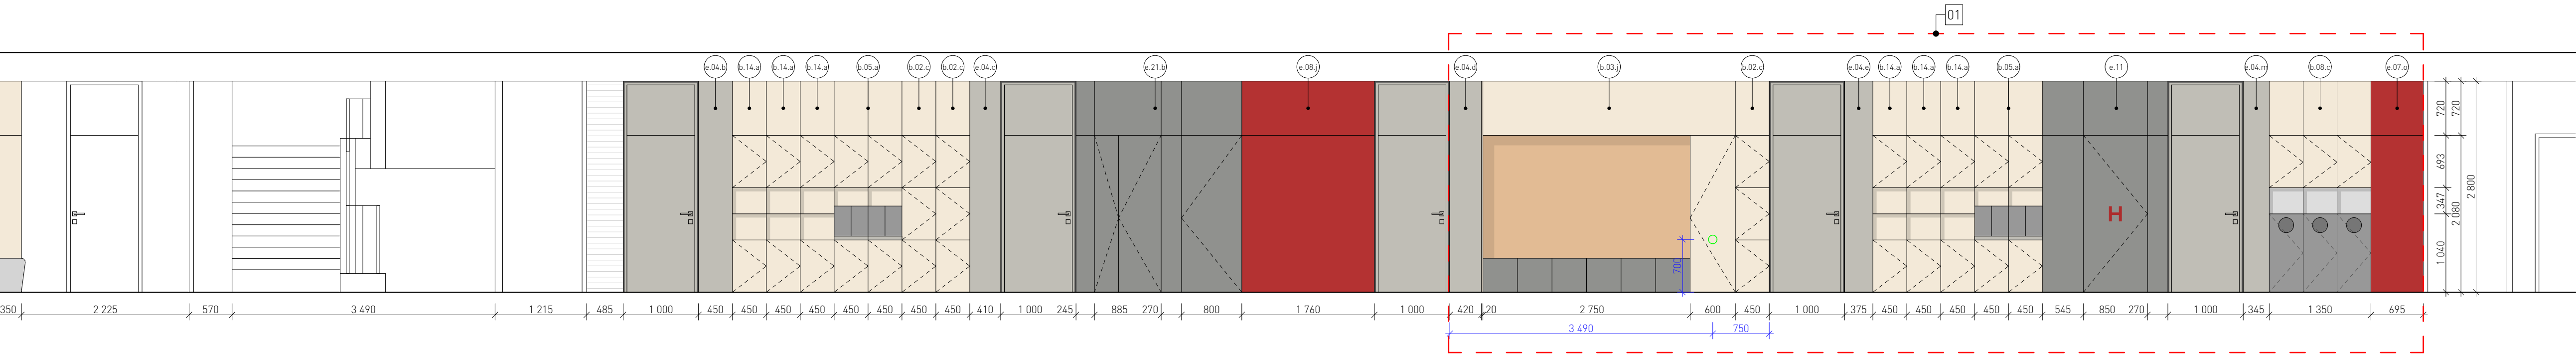


pohled b

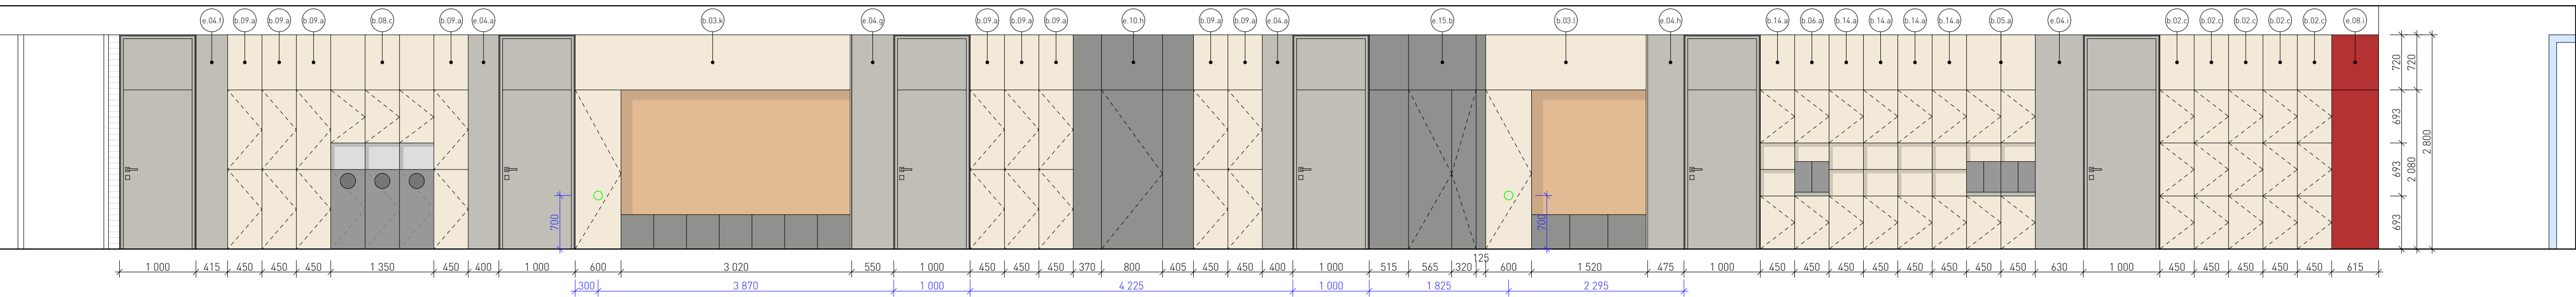

pohled c

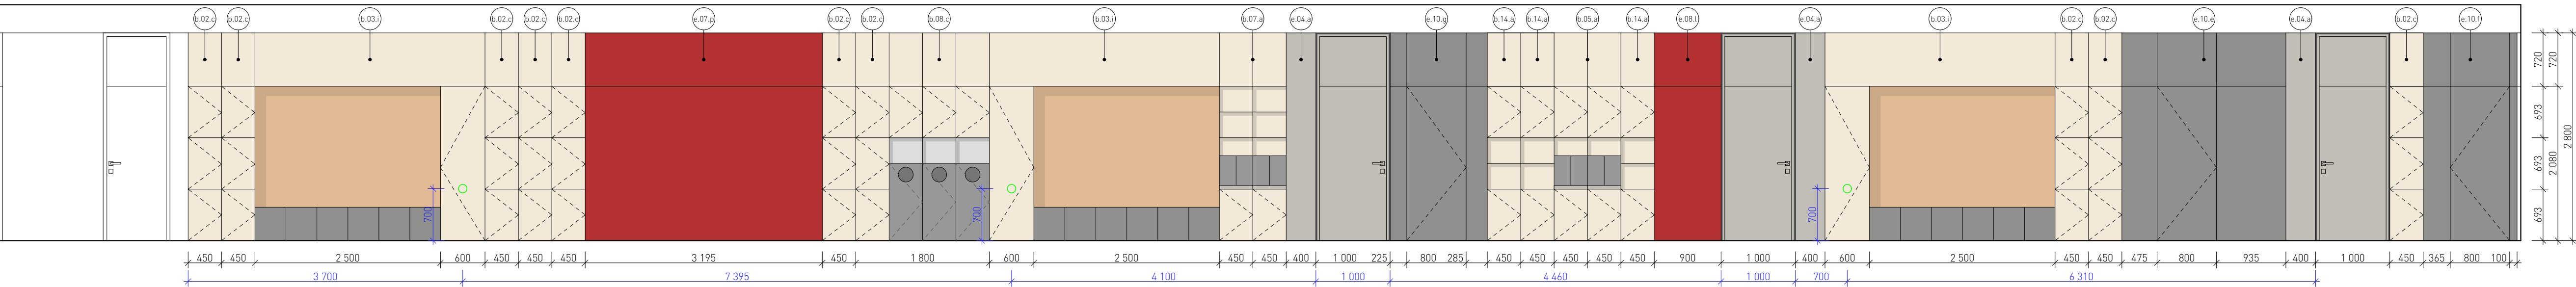

pohled d

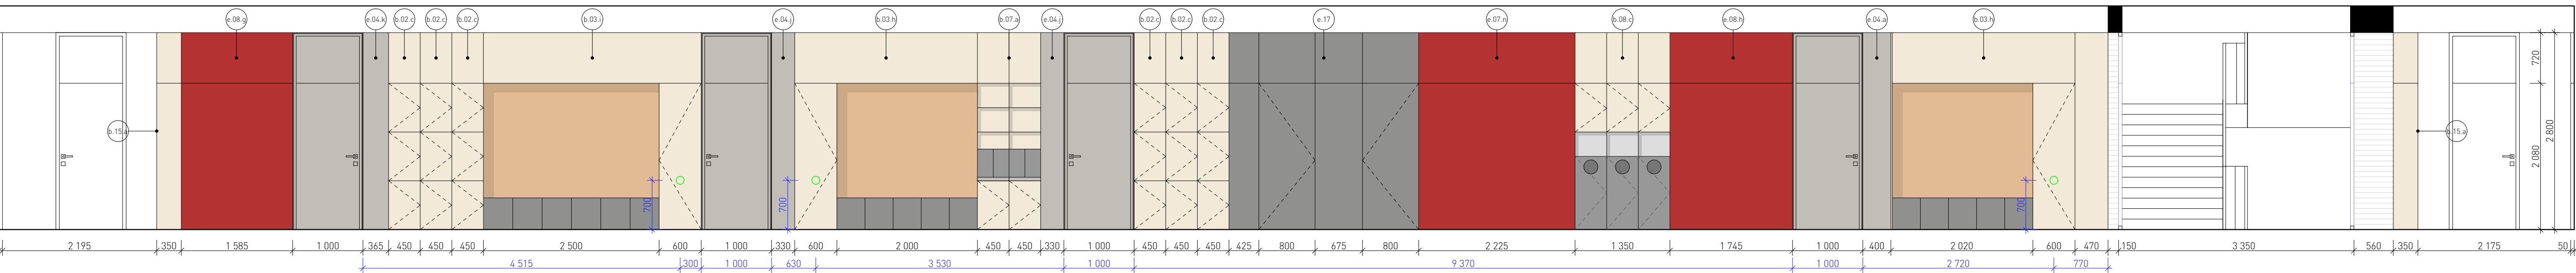

pohledy 4.podlaží, 1:50

legenda povrchový úprav

nábytkové linoleum

nástěnkové linoleum

legenda značení

poznámky

01 navržena sestava z prototypů vestavěného mobiliáře bude před zadáním do výroby prověřena a odzkoušena na místě; sestava z prototypů bude v rámci dodávky interiéru instalována na místě svého budoucího použití, jednotlivé prototypy a jejich vzájemné návaznosti budou odzkoušeny a posléze odsouhlaseny za přítomnosti dodavatele, investora, uživatele, projektanta; na základě odzkoušení bude korigována výrobní dokumentace všech prvků, následně po odsouhlasení dokumentace zúčastněnými stranami bude provedeno zadání do výroby; pokud ze situace vyplne potřeba odzkoušení více prototypů jednoho typu, je dodavatel povinen tyto prototypy zhotovovat až do bezvýhradného odsouhlasení produktu; dodávka sestavy prototypů bude provedena včetně dopravy, osazení na místo, odzkoušení, demontáže, odvozu, vyskládkování

