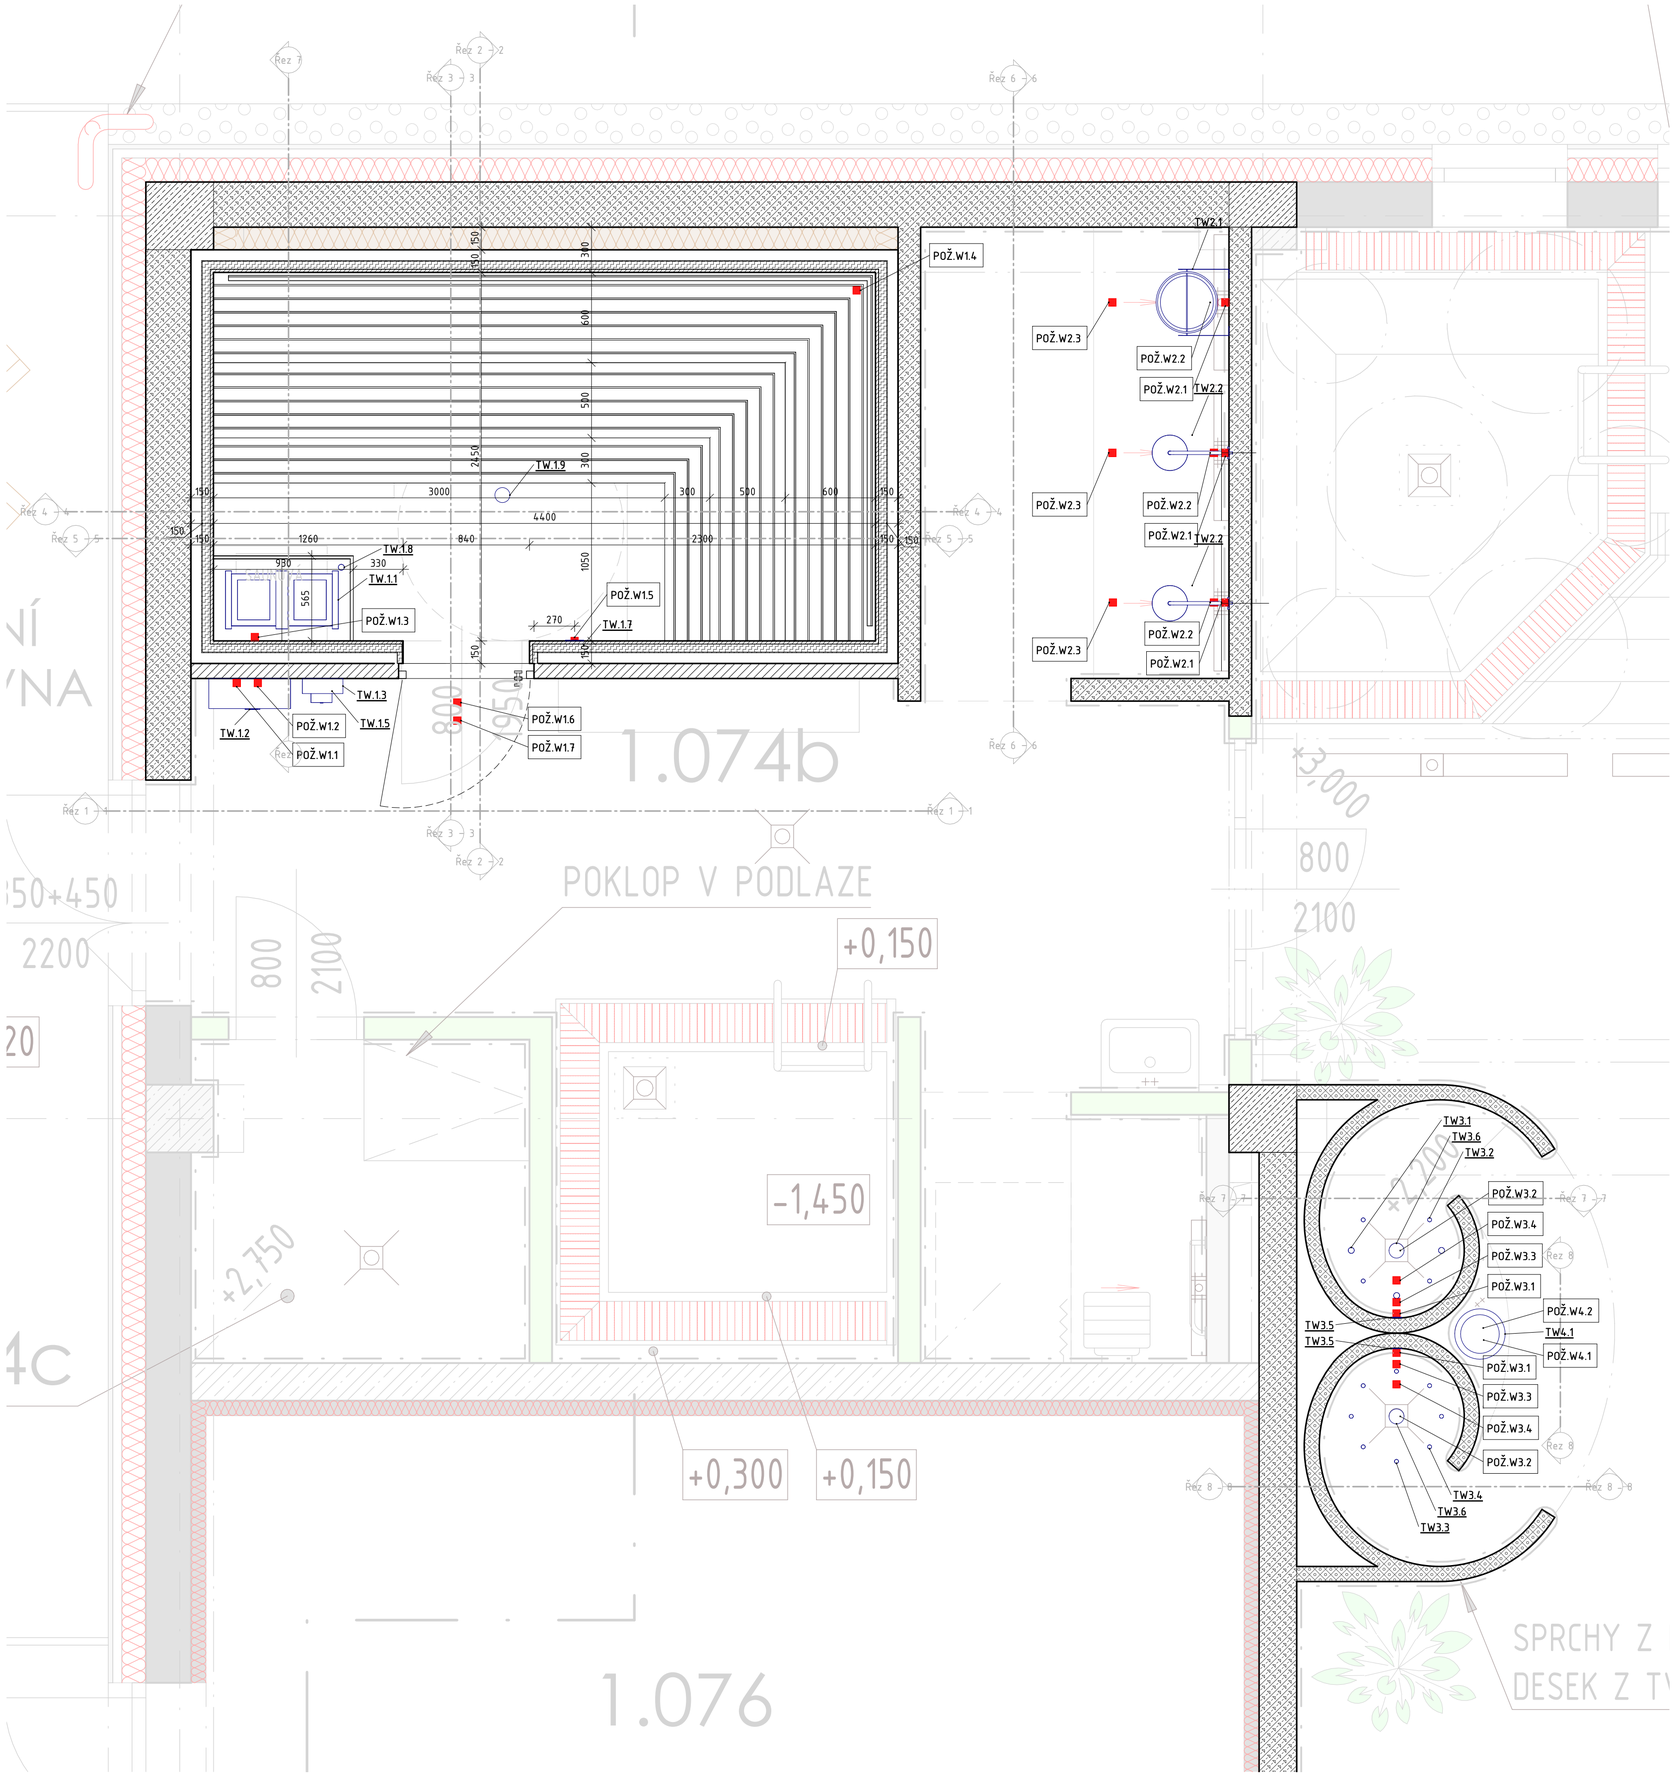

1 Půdorys 1NP – Wellness - stav. připravenost
MĚŘÍTKO 1 : 25

LEGENDA TECHNOLOGIE - FINSKÁ SAUNA W1

Označení	Komentáře k typům	Model	Výrobce	Počet
TW.1.1	Saunová kamna s výparníkem 24kW	Herkules XL S120 HD Vapor	EOS Saunatechnik GmbH	1
TW.1.2	El. rozvaděč pro saunu	Model	Výrobce	1
TW.1.3	Modul k řídící jednotce sauny	Model	Výrobce	1
TW.1.4	Řídící jednotka	Model	Výrobce	1
TW.1.5	Transformátor pro osvětlení	230V/12V, 200W - 300W (IP65)	Výrobce	1
TW.1.7	Nouzové tlačítko			1
TW.1.8	Teplotní senzor	Model	Výrobce	1
TW.1.9	Úklidové osvětlení	Model	Výrobce	1

LEGENDA TECHNOLOGIE - OCHLAZOVACÍ SPRCHY W2

Označení	Komentáře k typům	Model	Výrobce	Počet
TW2.1	Ochlazovací vědro	Model	Výrobce	1
TW2.2	Ochlazovací sprcha	Model	Výrobce	2
TW2.3	Jednotlačítko	Model	Výrobce	2

LEGENDA TECHNOLOGIE - ZÁŽITKOVÉ SPRCHY W3

Označení	Komentáře k typům	Model	Výrobce	Počet
TW3.1	Tryska - Studená mlha	Model	Výrobce	3
TW3.2	Tryska - Tropický déšť	Model	Výrobce	4
TW3.3	Tryska - Vodopád	Model	Výrobce	4
TW3.4	Tryska - Široká	Model	Výrobce	4
TW3.5	Jednotlačítko	Model	Výrobce	6
TW3.6	Sprcha - osvětlení	Model	Výrobce	2

POŽADAVKY NA PROFESE - TECHNOLOGIE - PÍTKO W4

Označení	Komentáře k typům	Parametry požadavku	Počet	Popis
POŽ.W4.1	PŘÍVOD STUDENÉ PITNÉ VODY K PÍTKU - ZAKONČENO ZÁSTŘIKEM	SV; DN 16; 4bar	1	ZTI
POŽ.W4.2	GRAVITAČNÍ ODKANALIZOVÁNÍ PÍTKA - VÝVOD BUDE UKONČEN HRDLEM	DN 40	1	ZTI

POŽADAVKY NA PROFESE - TECHNOLOGIE - FINSKÁ SAUNA W1

Označení	Komentáře k typům	Parametry požadavku	Počet	Popis
POŽ.W1.1	SAMOSTATNÝ JIŠTĚNÝ EL. PŘÍVOD PRO ROZVADĚČ SAUNY (volný konec cca 2m)	18 kW/400V (MIN. SOUBĚH 12kW)	1	ELEKTRO
POŽ.W1.2	DATOVÝ KABEL PRO PŘÍPADNÉ DÁLKOVÉ OVLÁDÁNÍ SAUNY(volný konec cca 2m)	kabel UTP CAT 5e	1	ELEKTRO
POŽ.W1.3	PŘIROZENÝ PŘÍVOD ČERSTVÉHO VZDUCHU DO PROSTORU SAUNY (prostup ve stěně zakončen větrací mřížkou)	Otvor 500x100mm	1	VZT
POŽ.W1.4	NUCENÝ ODTAH PROSTORU SAUNY (ukončené nad stropem sauny 2m flexi kusem dlouhém)(teplota 40 - 50°C, vlhkost 8 - 15%)	180 m3/h	1	VZT
POŽ.W1.5	PŘÍVODNÍ KABEL PRO NOUZOVÉ TLAČÍTKO (propojené do místa singnalizace)		1	ELEKTRO
POŽ.W1.6	ODKANALIZOVÁNÍ PROSTORU PŘED SAUNOU - PODLAHOVÁ VPUST NEBO PODLAHOVÝ ŽLAB		1	ZTI
POŽ.W1.7	ODVĚTRÁNÍ PROSTORU STROJOVNY A SOUVISEJÍCÍCH PROSTOR		1	VZT

POŽADAVKY NA PROFESE - TECHNOLOGIE - OCHLAZOVACÍ SPRCHY...

Označení	Komentáře k typům	Parametry požadavku	Počet	Popis
POŽ.W2.1	PŘÍVOD VODY DO SPRCHY - ZAKONČENO ROHÁČKEM NAD STROPEM SPRCHY	SUV + TUV; DN 25; 4bar	3	ZTI
POŽ.W2.2	ODKANALIZOVÁNÍ PROSTORU SPRCH - PODLAHOVÁ VPUST NEBO PODLAHOVÝ ŽLAB		3	ZTI
POŽ.W2.3	ODVĚTRÁNÍ PROSTORU SPRCH A SOUVISEJÍCÍCH PROSTOR		3	VZT

POŽADAVKY NA PROFESE - TECHNOLOGIE - ZÁŽITKOVÉ SPRCHY W3

Označení	Komentáře k typům	Parametry požadavku	Počet	Popis
POŽ.W3.1	PŘÍVOD VODY DO SPRCHY - ZAKONČENO ROHÁČKEM NAD STROPEM SPRCHY	SUV + TUV; DN 25; 4bar	2	ZTI
POŽ.W3.2	ODKANALIZOVÁNÍ PROSTORU SPRCH - PODLAHOVÁ VPUST NEBO PODLAHOVÝ ŽLAB		2	ZTI
POŽ.W3.3	SAMOSTATNÝ JIŠTĚNÝ EL. PŘÍVOD PRO TECHNOLOGII SAUNY (volný konec cca 2m)	0,2 kW/230V	2	ELEKTRO
POŽ.W3.4	ODVĚTRÁNÍ PROSTORU SPRCH A SOUVISEJÍCÍCH PROSTOR		2	VZT

LEGENDA TECHNOLOGIE - PÍTKO W4

Označení	Komentáře k typům	Model	Výrobce	Počet
TW4.1	Pítko	Model	Výrobce	1

REKONSTRUKCE SPORTOVNÍ HALY v OLOMOUCI

Datum: 02.04.2025

Název výkresu:	Formát:	Měřítko:	Číslo přílohy:
PŮDORYS 1NP - WELLNESS - STAV. PŘIPRAVENOST	8 x A4	1 : 25 1:5	D.2.14.b.01.1