


SITUACE UMÍSTĚNÍ HORKOVODU

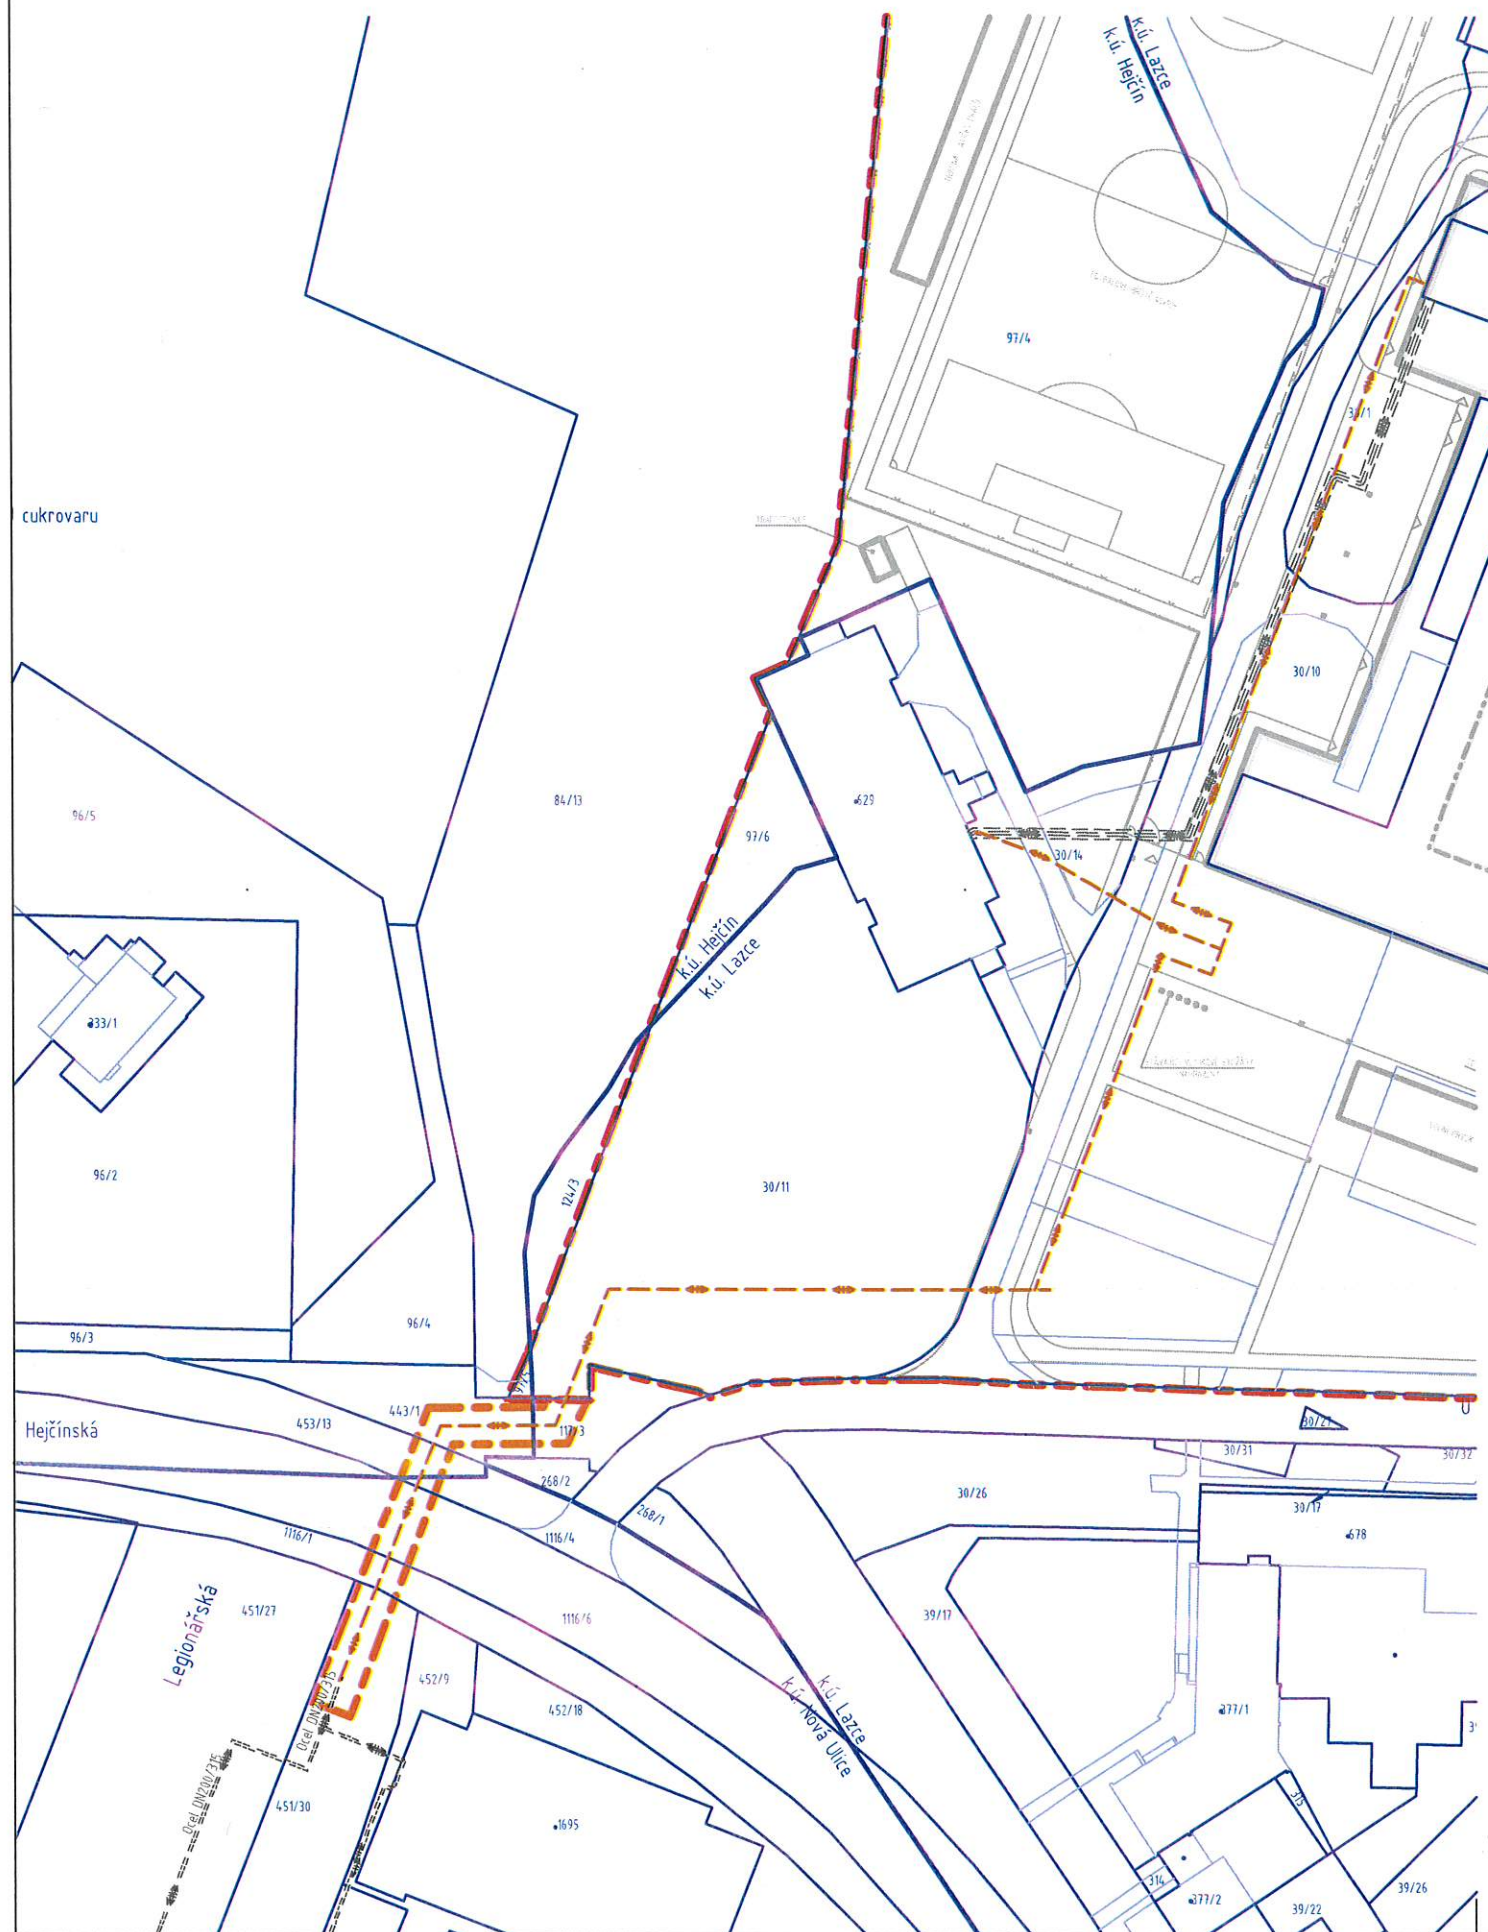


LEGENDA ZNAČENÍ

- 3326/6 POZEMKOVÉ HRANICE DLE KATASTRÁLNÍ MAPY
- ŘEŠENÝ OBJEKT - NOVÝ STAV
- ZNAČENÍ VSTUPŮ A VJEZDŮ - STÁVAJÍCÍ STAV / NOVÝ STAV
- HRANICE ŘEŠENÉHO ÚZEMÍ
- HRANICE DOČASNÉHO ZÁBORU

LEGENDA SÍTÍ TECHNICKÉHO VYBAVENÍ

- STÁVAJÍCÍ STAV
- NOVÝ STAV
- PRIMÁRNÍ HORKOVOD

OVĚŘENO
DNE 06.05.2019
Č.j.: SMO/123120/2019/OSTR/STR/Luc

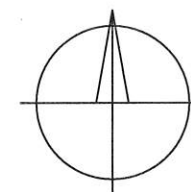

±0,000 SPORTOVNÍ HALY = 213,500 m n.m.,
±0,000 PARKOVACÍHO DOMU = 213,020 m n.m.

SOUŘADNICOVÝ SYSTÉM: JTSK
VÝŠKOVÝ SYSTÉM: B.p.v.

ZMĚNY	c		DATUM		PODPIS	
	b					
	a					

INVESTOR:

Univerzita Palackého v Olomouci

Univerzita Palackého v Olomouci
Křížkovského 511/8, 771 47 Olomouc
tel.: +420 585 631 111
e-mail: e-podatelna@upol.cz



PROJEKTANT:

ZODP. PROJEKTANT:	Ing. Matěj KUDLÍK	TECHNICO architects & engineers <small>TECHNICO Opava s.r.o. Hradecká 1576/51 746 01 Opava tel: 553 760 970 info@technico.cz</small>
VYPRACOVAL:	Jakub SGLUNDA	
KONTROLOVAL:	Ing. Martin ULÍČNÝ	

ČÁST DOKUMENTACE:

C. SITUÁČNÍ VÝKRESY

Rekonstrukce sportovní haly UP v Olomouci

K.ú. Lazce, parc.č. st. 492/1, st. 657, st. 493, st. 629, 25, 30/1, 30/10, 30/11, 30/12, 30/14, K.ú. Hejčín, parc.č. 97/4, 97/5, 97/6

SITUACE UMÍSTĚNÍ HORKOVODU

FORMÁT	2x4
DATUM	12/2018
STUPEŇ	DUR
ZAKÁZKOVÉ ČÍSLO	TO-520-DUR
MĚŘÍTKO:	ČÍSLO VÝKRESU:
1 : 1 000	C.