

Váš dopis zn.: elektronické podání
Ze dne: 28.07.2020
Naše zna ka: OLTERM/20200728-001/ES

TECHNICO Opava s. r. o.

Hradecká 1576/51
74601 Opava

Vy izuje: Ji í R ži ka
Telefon: 724 952 567
E-mail: jiri.ruzicka@olterm.cz
Datum: 29.07.2020

Vyjád ení k existenci sítí
provozovaných spole ností
OLTERM & TD Olomouc, a.s.

Název akce:	Rekonstrukce sportovní haly UP v Olomouci	
Lokaliza ní údaje:	Okres:	Olomouc
	Obec:	Olomouc
	Název k.ú.:	Hej ín
Zájmové území:	Vymezeno v situaci uvedené v p íloze	
Kontaktní osoba:		
Kontaktní údaje: tel., e-mail	777917127, tereza.vlckova@technico.cz	
Platnost vyjád ení:	1 rok ode dne vyhotovení 29.07.2020	


Ve Vámi vyzna eném zájmovém území

nedojde k dot ení

za ízení ve správ OLTERM & TD Olomouc, a.s.

Mgr. Martin Mecnarowski
Technický nám stek
OLTERM & TD Olomouc, a.s.

Tel.: +420 585 705 125
E-mail: martin.mecnarowski@olterm.cz

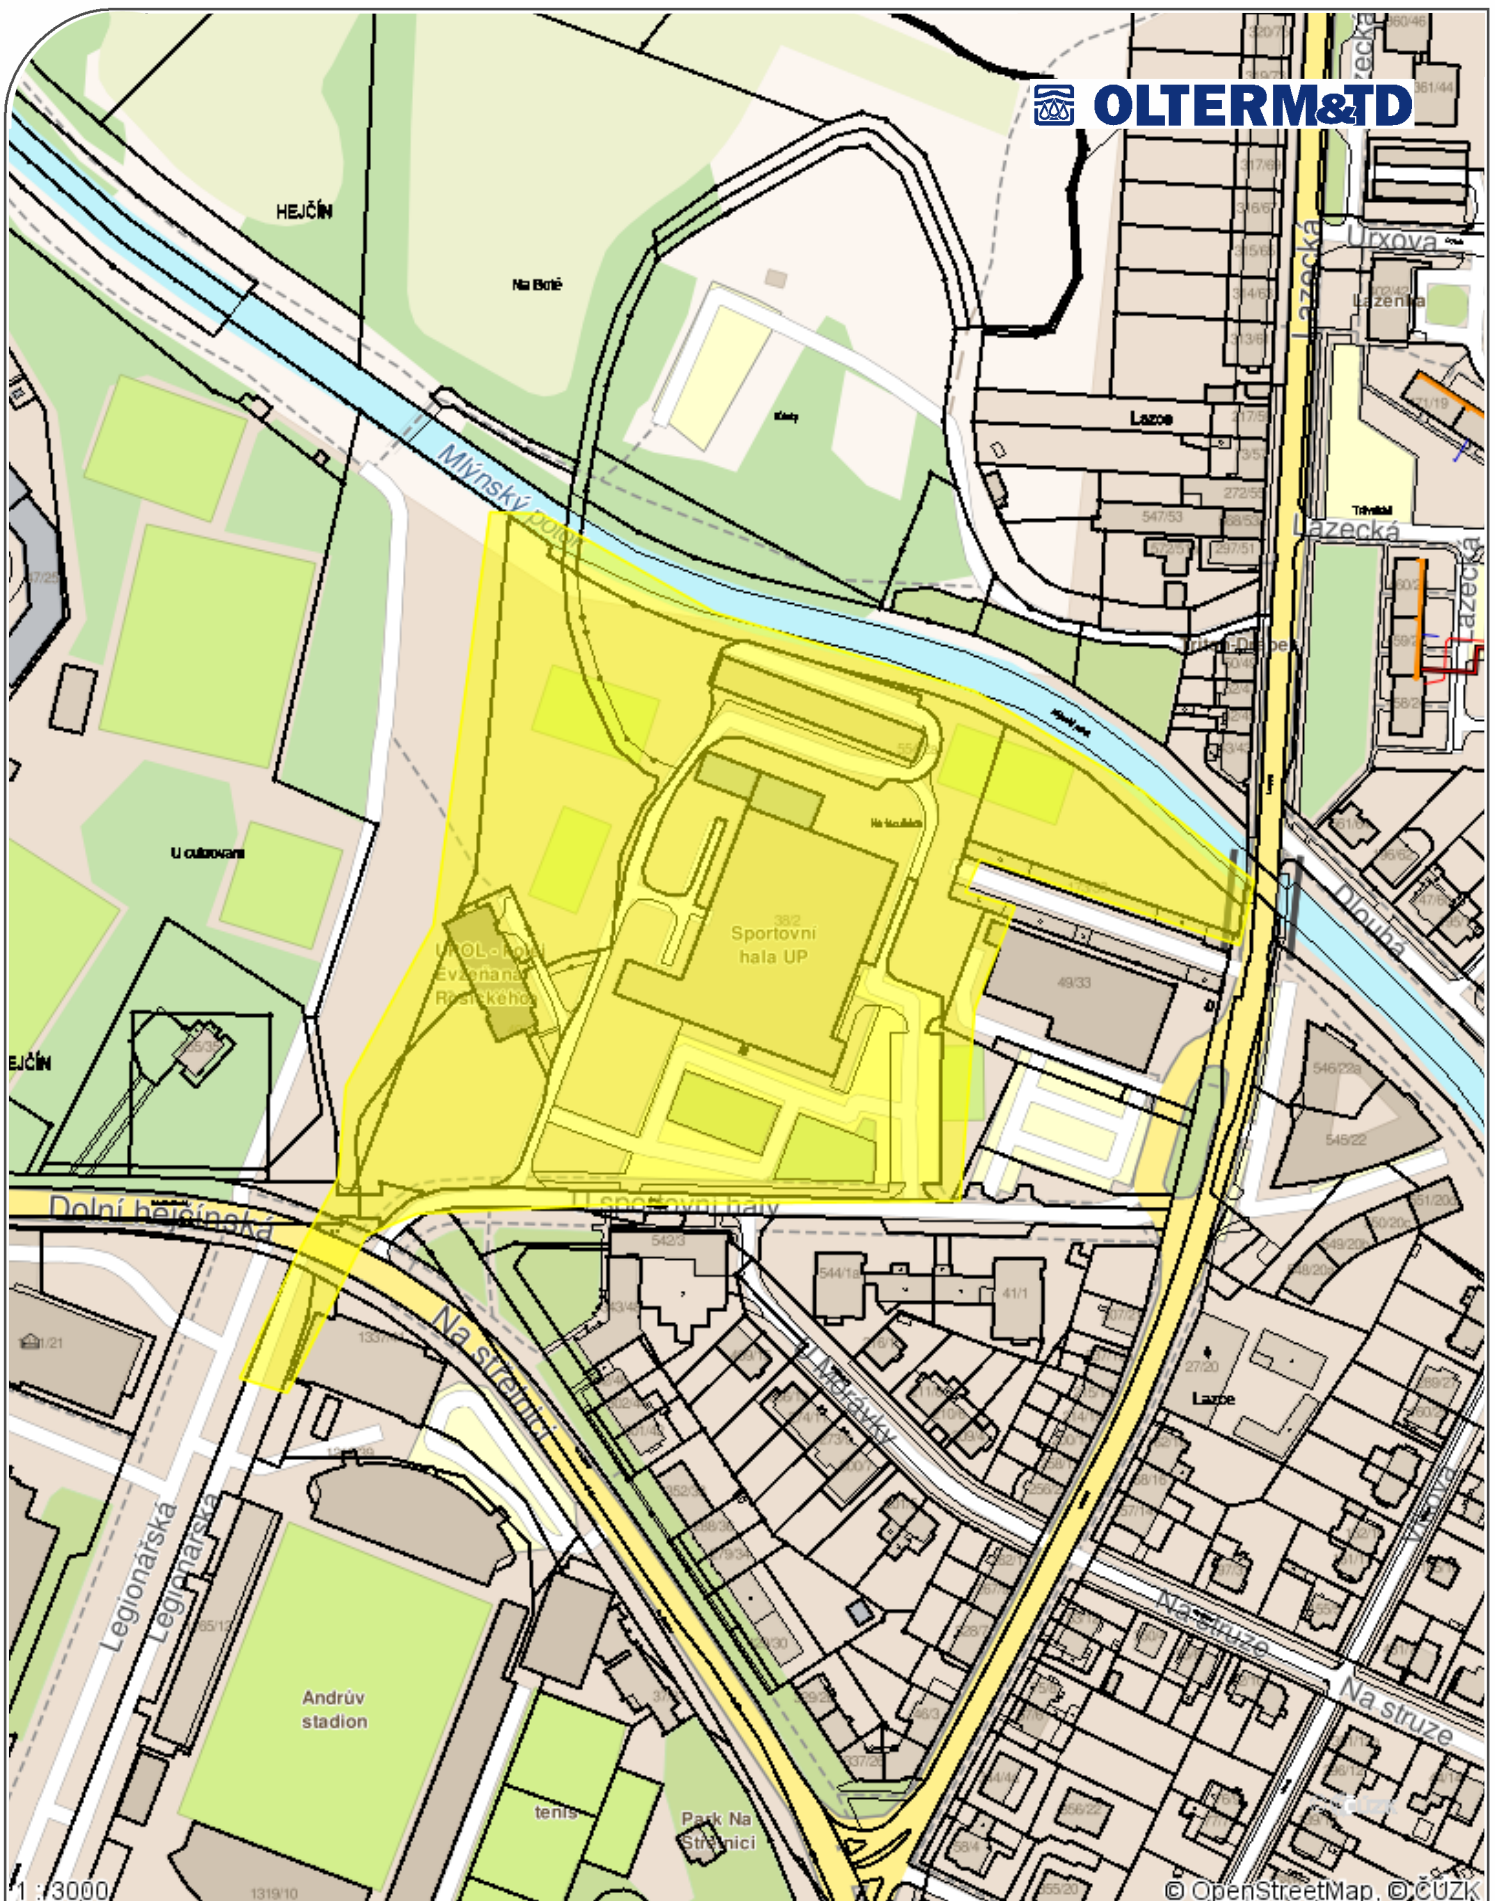


Příloha .1

Datum: **29.07.2020**

Vyřizuje: **Jiří Růžka**

Legenda:

- Tepelné podzemní rozvody
- Tepelné nadzemní rozvody
- Ostatní podzemní rozvody
- Ostatní nadzemní rozvody
-  Stavební objekty