CELKOVÝ SITUAČNÍ VÝKRES

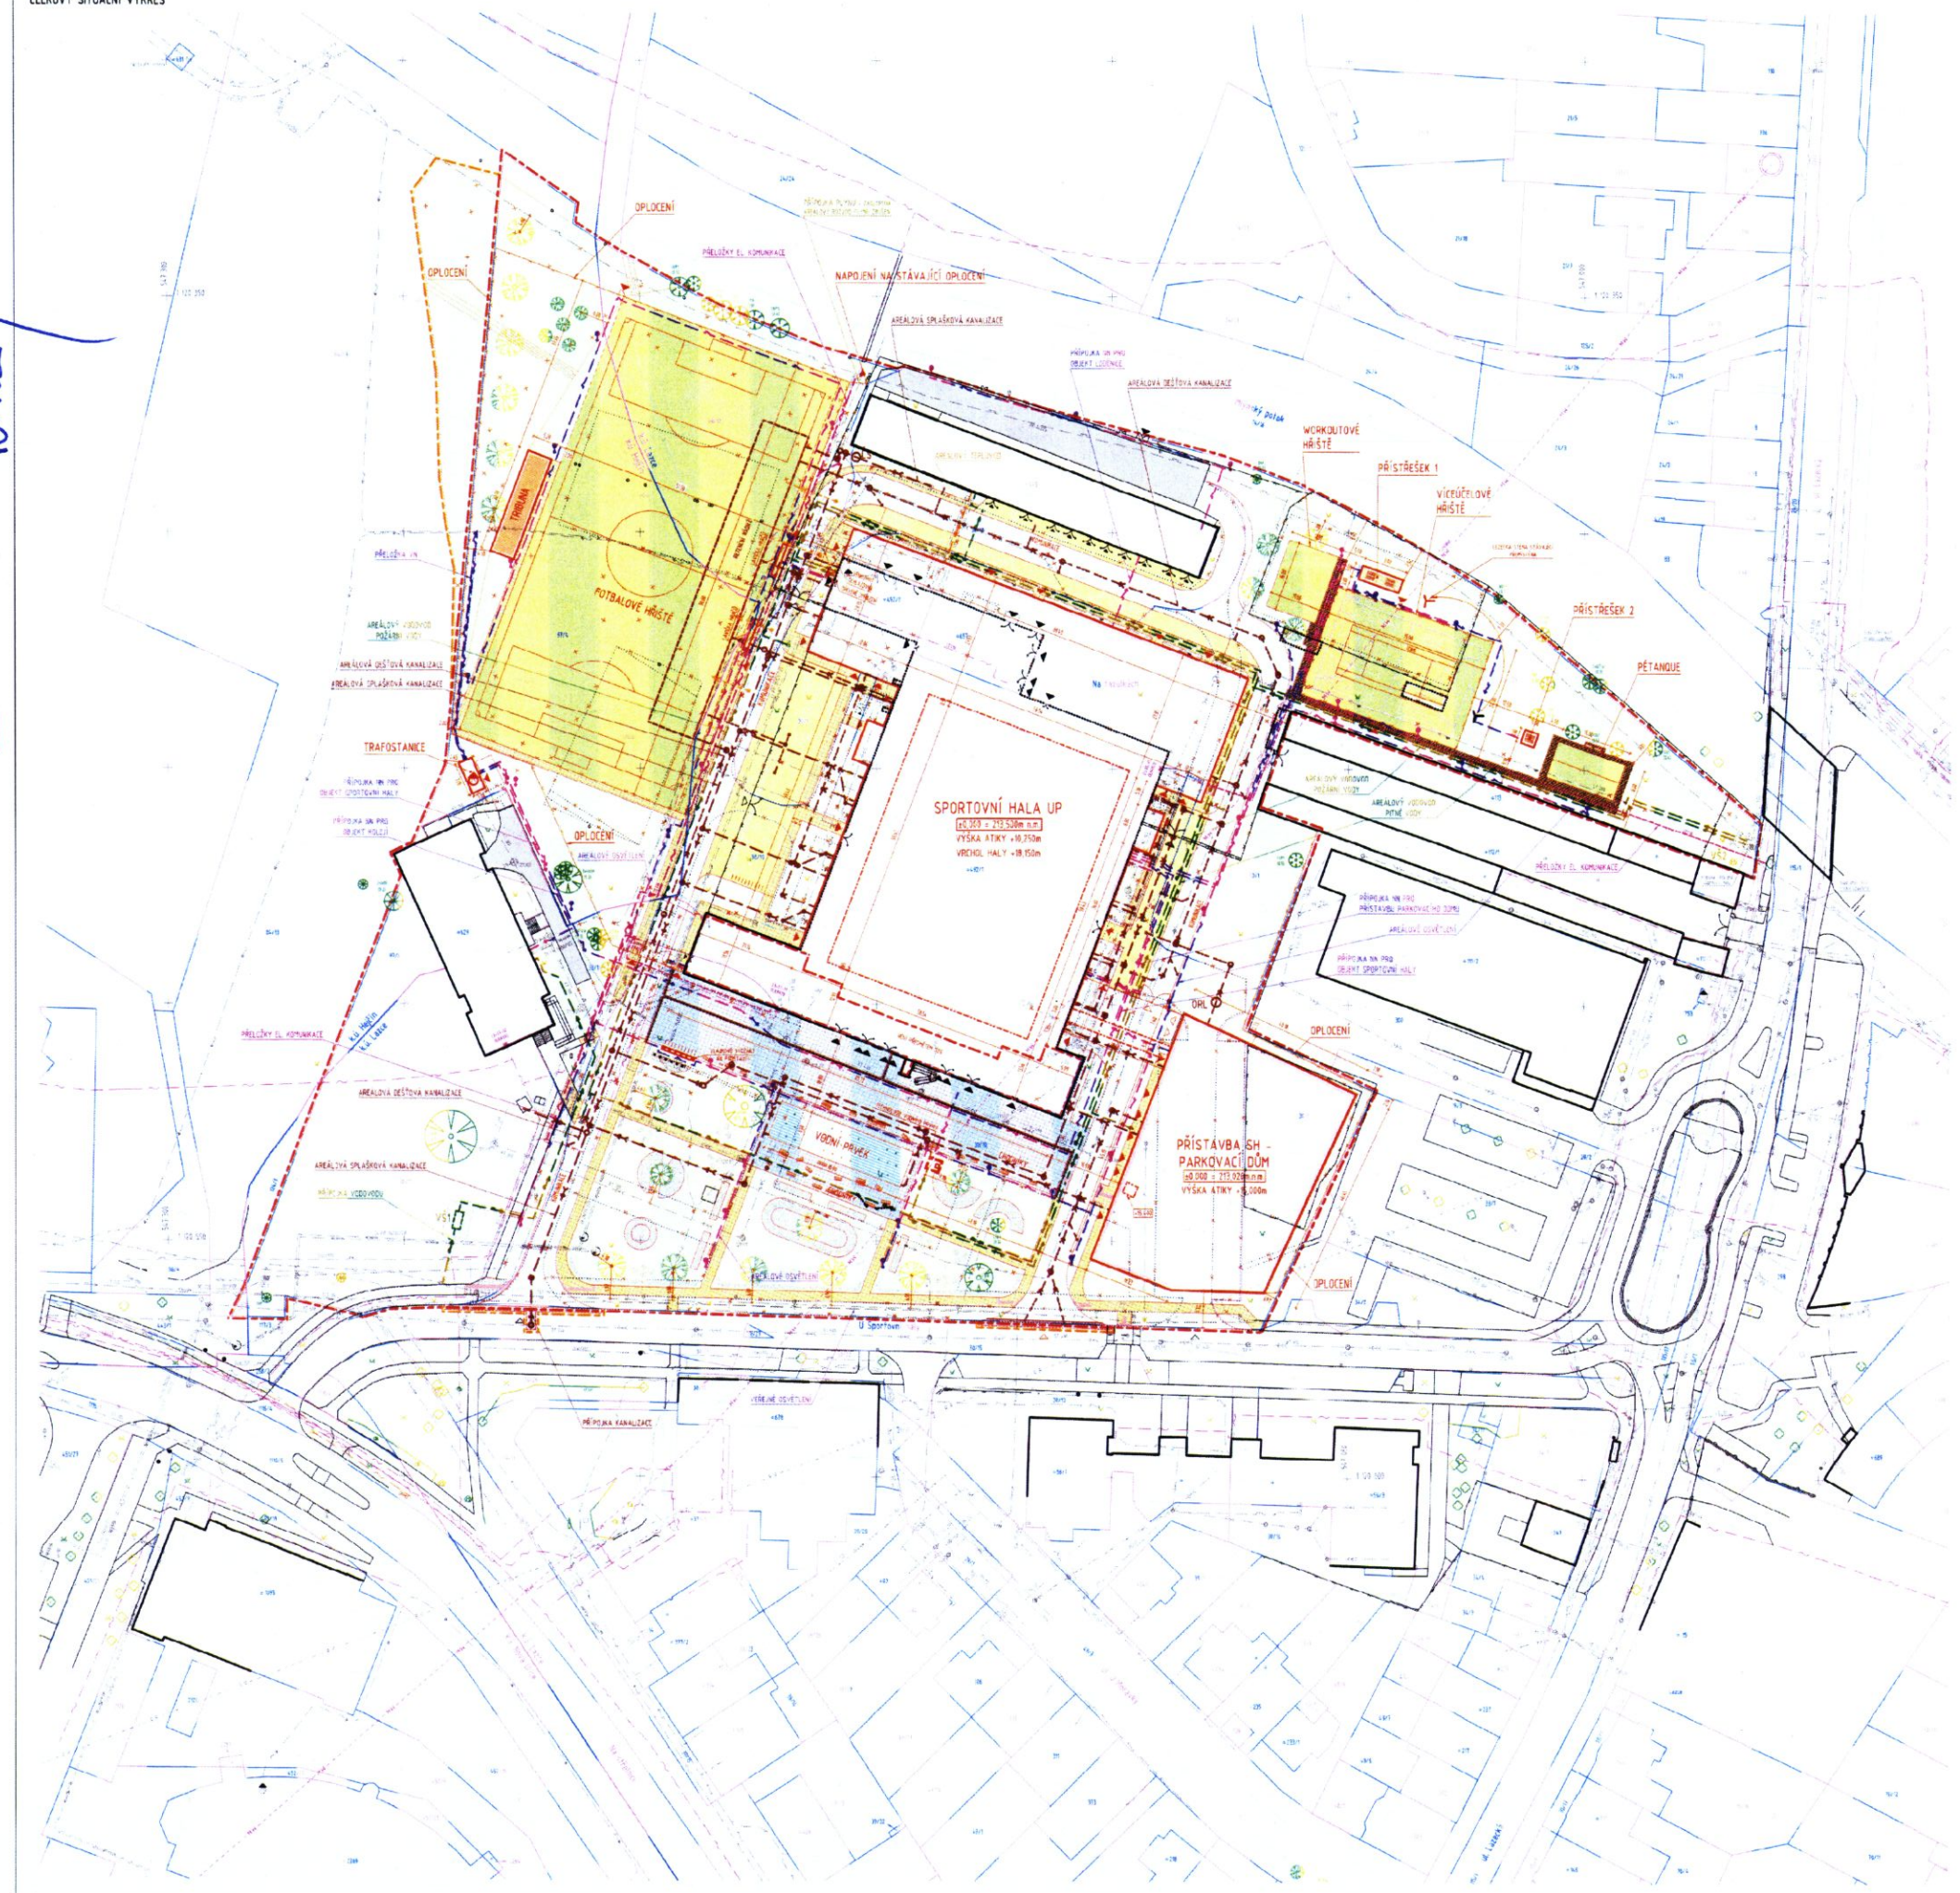

LEGENDA ZNAČENÍ

LEGENDA DRUHU PLOCH

LEGENDA STAVEBNÍCH OBJEKTŮ

POZEMNÍ STAVEBNÍ OBJEKTY

TECHNICKÁ INFRASTRUKTURA - PŘÍPOJKY A PŘELOŽKY

DOPRAVNÍ INFRASTRUKTURA - KOMUNIKACE A CHODNÍKY

PROVOZNÍ SOUBORY

LEGENDA SÍTÍ TECHNICKÉHO VYBAVENÍ

STÁVAJÍCÍ STAV	NOVÝ STAV	
		PITNÁ VODA
		POŽÁRNÍ VODOVOD
		SPLAŠKOVÁ KANALIZACE
		DEŠŤOVÁ KANALIZACE
		JEDNOTNÁ KANALIZACE
		PLYNOVOD NTL, PODZEMNÍ
		PLYNOVOD STL, PODZEMNÍ
		PROVIZORNÍ VZDUCHOVOD
		ELEKTRICKÉ VEDENÍ NN
		ELEKTRICKÉ VEDENÍ VN
		ELEKTRICKÉ VEDENÍ VN
		SDĚLOVACÍ VEDENÍ PODZEMNÍ - ČETN
		MĚŘÁCKÁ TRASA SDĚLOVACÍHO VEDENÍ PODZEMNÍ - ČETN
		SDĚLOVACÍ VEDENÍ PODZEMNÍ - ČETN - NEPROVOZOVANÁ SÍŤ
		SDĚLOVACÍ VEDENÍ PODZEMNÍ - RIS MĚSTA
		SDĚLOVACÍ VEDENÍ PODZEMNÍ - NELCE
		SDĚLOVACÍ VEDENÍ PODZEMNÍ - OPTICKÉ PÁSMO MĚSTA OLOMOUCE
		SDĚLOVACÍ VEDENÍ PODZEMNÍ
		ANTÉNNÍ TRASY - VODAFONE
		PROVIZORNÍ TRASY - VODAFONE
		PROVIZORNÍ TRASY - T-MOBILE
		RADIORELEOVÁ TRASA - ČESKÉ RADIOKOMUNIKACE
VŠ1, VŠ2		VODOMĚRNÁ ŠACHTA
DRL		ODKALOVACÍ ŠKOPKOVÁ ŠACHTA
		TRANSFORMACE 35 52 kV - VODAFONE

POZNÁMKA:
TRASY A HLOUBKY SÍTÍ TECHNICKÉHO VYBAVENÍ JSOU PŘEVZATY Z ÚDAJŮ/PDF PROJEKTOVÉ DOKUMENTACE A PODKLADŮ JEDNOTLIVÝCH SPRÁVCŮ A JSOU ZAKRESLENY POUZE ORIENTAČNĚ. PŘED ZAHÁJENÍM STAVEBNÍCH PRACÍ NUTNO POŽÁDAT SPRÁVCE O JEJICH VYTÝČENÍ, ABY NEDOŠLO K JEJICH POŠKOZENÍ V PRŮBĚHU PROVÁDĚNÍ PRACÍ.
PŘED ZAHÁJENÍM STAVEBNÍCH PRACÍ NUTNO PŘEDEM ZKONTROLOVAT VŠECHNY MÍRY A ÚVAZY S PROJEKTOVOU DOKUMENTACÍ.

±0,000 SPORTOVNÍ HALY = 213,500 m n.m.,
±0,000 PARKOVACÍHO DOMU = 213,020 m n.m.

SOUŘADNICOVÝ SYSTÉM: JTSK
VÝŠKOVÝ SYSTÉM: Bpv

ZMĚNY			DATUM		KONTROLA

INVESTOR
Univerzita Palackého v Olomouci
Univerzita Palackého v Olomouci, Křížkovského 511/8, 771 47 Olomouc

PROJEKTANT

ZODP. PROJEKTANT	Ing. Marek KUDLÍK
VYPRACOVAL	Jakub BĚLUNDA
	Ing. Jana K. JAHODOVÁ
KONTROLOVAL	Ing. Martin ULIČNÝ

TECHNICO spol. s r.o., projektová & inženýrská, 780 02 Olomouc

ČÁST DOKUMENTACE
C. SITUAČNÍ VÝKRESY

Rekonstrukce sportovní haly UP v Olomouci	FORMÁT	15×A4
	DATUM	12/2022
	STUPEŇ	DZS
	ZAKÁZKOVÉ ČÍSLO	TO-826-025
CELKOVÝ SITUAČNÍ VÝKRES	MĚŘÍTKO	1 : 500
	ČÍSLO VÝKRESU	C.3.

OVĚŘENO
Magistrátem města Olomouce
odborem stavebním
odd. státní správy na úseku pozemních komunikací
Sp. zn. S-SMOL/0099442/2023/IOS
Dne 23. 02. 2023