



N 15 POLICOVÝ REGÁL KOVOVÝ MĚLKÝ


N 16 POLICOVÝ REGÁL KOVOVÝ HLUBOKÝ

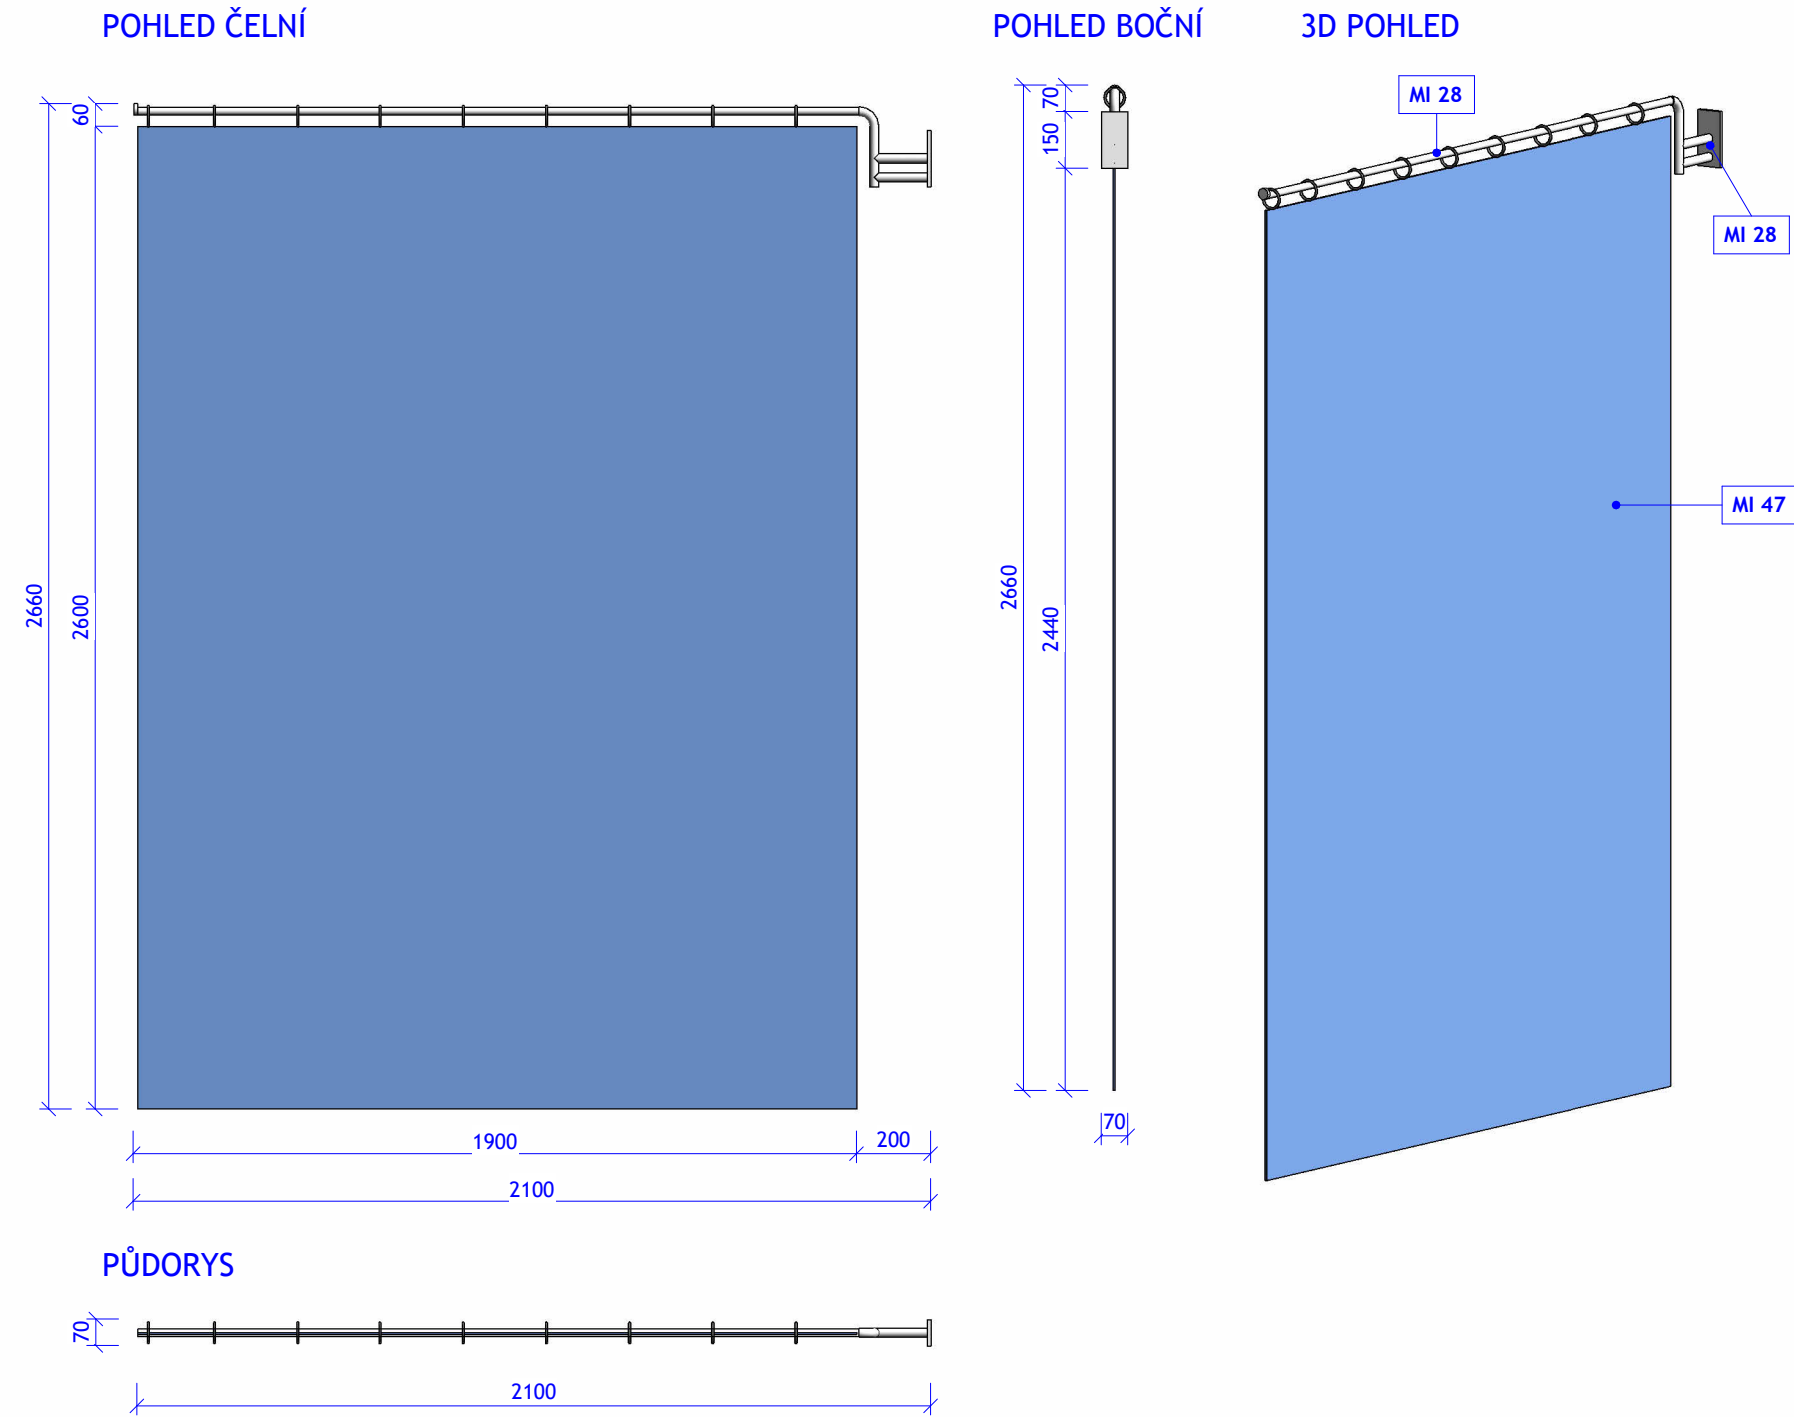

V 08 ZÁVĚS MEZI POSTELEMI

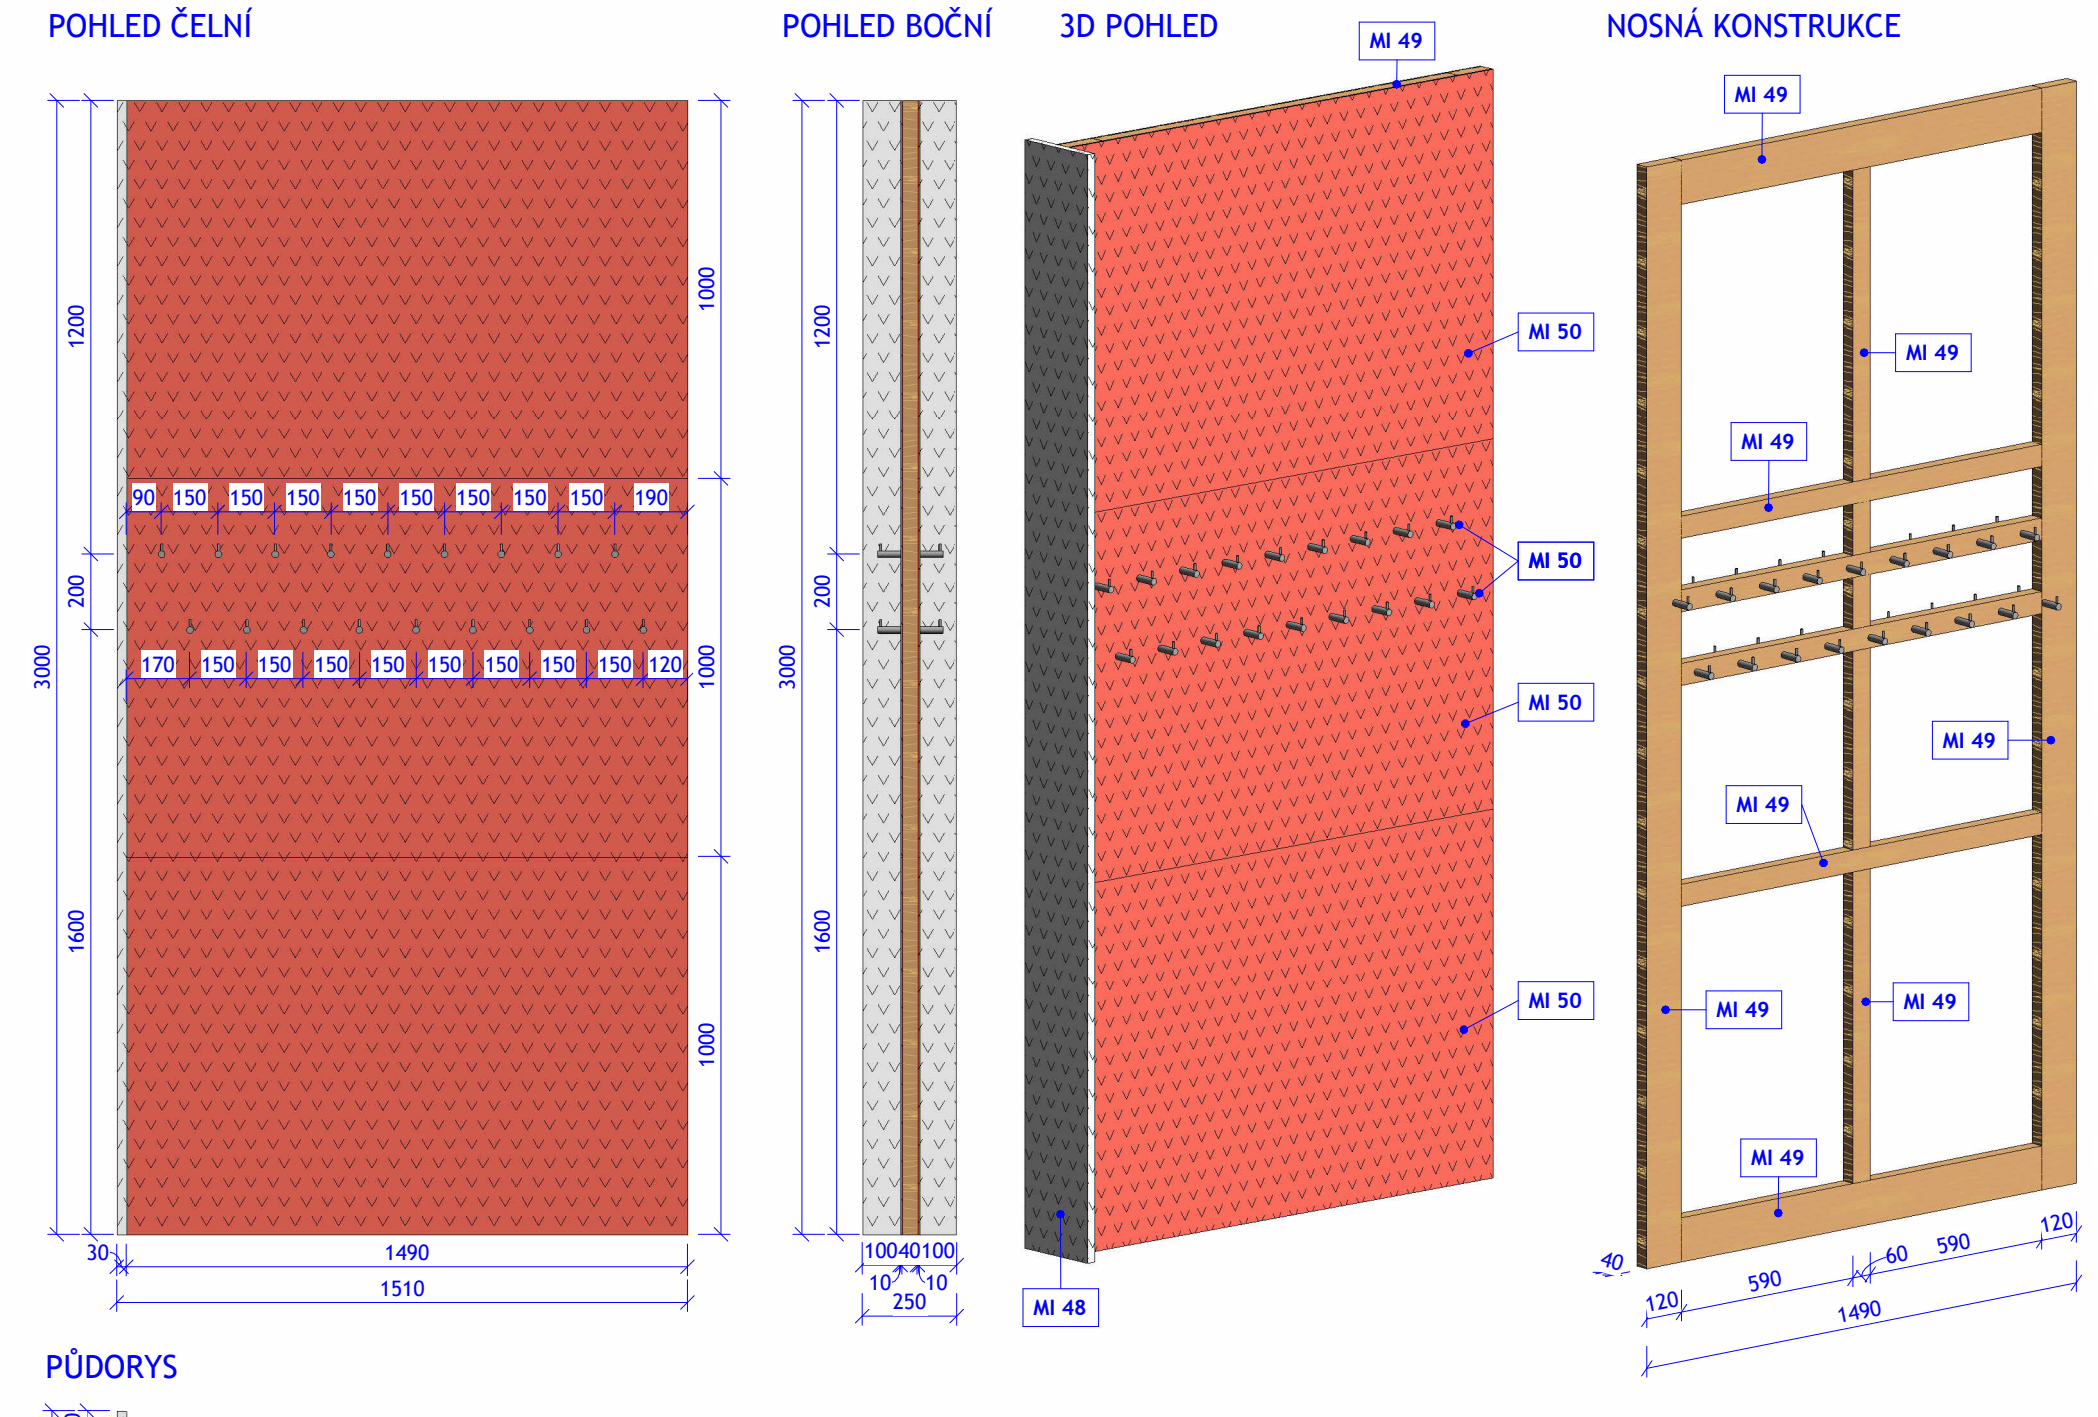

N 62b PANEL NA ODĚVÝ OBOUSTRANNÝ

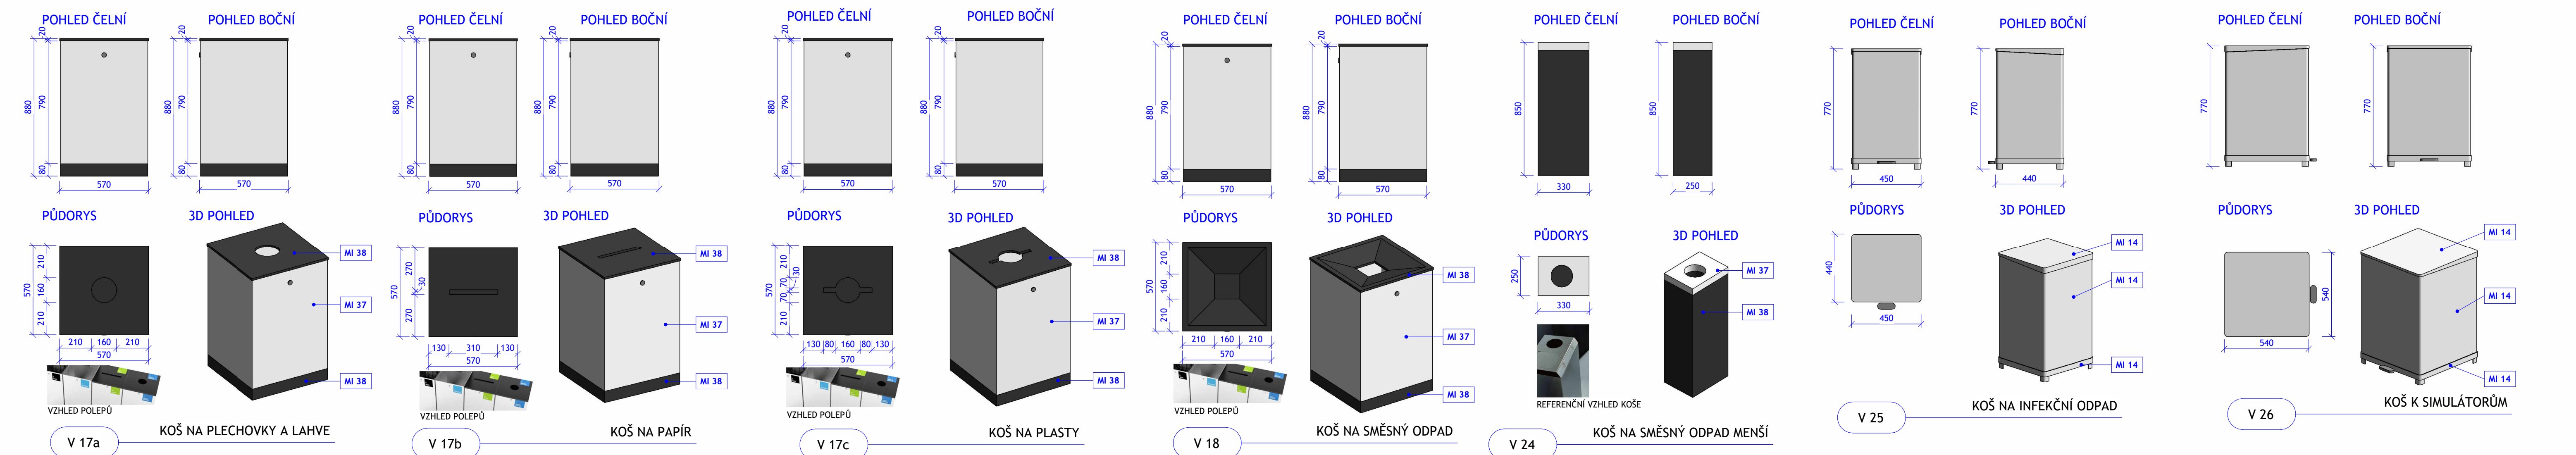

V 17a KOŠ NA PLECHOVKY A LAHVE

V 17b KOŠ NA PAPÍR


V 17c KOŠ NA PLASTY

V 18 KOŠ NA SMĚSNÝ ODPAD

V 24 KOŠ NA SMĚSNÝ ODPAD MENŠÍ

V 25 KOŠ NA INFECTČNÍ ODPAD

V 26 KOŠ K SIMULÁTORŮM

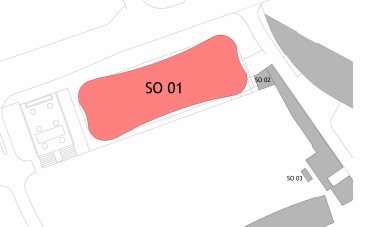GENERALNÍ PROJEKTANT:  ATELIÉR VELEHRADSKÝ  Vystavěná 1, 403 00, Brno / IČ: 292 63 140 / atelier@velehradsky.cz / +420 547 221 936		SCHEMA OBJEKTU: 		Č. PARÉ: AUTORIZACE:	
NÁZEV AKCE: Dostavba kampusu LF v Olomouci		ODPOVĚDNÝ PROJEKTANT: Ing. arch. Tomáš Velehradský		DATUM: 2025-08-31	
STAVEBNÍK: Univerzita Palackého v Olomouci		HLAVNÍ INŽENÝR PROJEKTU: Ing. Karel Cihlář		MĚŘÍTKO: 1 : 20	
MÍSTO STAVBY: Olomouc, Hněvotínská		VYPRACOVAN: Bc. Jan Macků Ing. arch. Tereza Velehradská		STUPĚŇ PO: Projekt interiéru	
SUBODAVATEL:		PROJEKT ČÁST: Dokumentace objektů		POČET A4: 8 x A4	
				D	