



MAGISTRÁT MĚSTA OLOMOUCE

ODBOR STAVEBNÍ

oddělení stavebního úřadu II

Hynaisova 34/10, 779 00 Olomouc

Č. j. SMOL/403705/2024/OS/SU/II/Gre
Spisová značka: S-SMOL/280286/2024/OS
Uvádějte vždy v korespondenci

Spisový znak – 328, skartační znak/skart. lhůta – A/5
V Olomouci 07.10.2024

Oprávněná úřední osoba pro vyřízení a podepisování: Jiří Gregárek, dveře č. 2.46
Telefon: 588488217
E-mail: jiri.gregarek@olomouc.eu

ÚZEMNÍ SOUHLAS

Oznamovatel **Univerzita Palackého v Olomouci**, IČO: 61989592, Křížkovského 511/8, Olomouc, 779 00 Olomouc 9, v zastoupení: **Ing. Jiří Tomeček**, IČO: 15505961, Zelená 584/6, Neředín, 779 00 Olomouc 9 - podal dne 26.06.2024 na Magistrátu města Olomouce, odboru stavebním, oddělení stavebního úřadu II (dále jen stavební úřad), ve smyslu ust. § 96 zákona č.183/2006 Sb., o územním plánování a stavebním řádu, ve znění pozdějších předpisů (dále jen „stavební zákon“) oznámení záměru

Výzkumný izolační habitat, Filozofická fakulta UP, Vodární 601/6, 779 00 Olomouc

ve městě **Olomouci**, v ulici Vodární č.o.6, č.p.601, na pozemku parc. č. **st. 118/1** (zastavěná plocha a nádvoří), v katastrálním území **Olomouc-město**.

Magistrát města Olomouce, odbor stavební, oddělení stavebního úřadu II (dále jen „stavební úřad“), jako stavební úřad věcně a místně příslušný podle § 330 odst. 3 věta první ve spojení s ust. § 34a odst. 1, § 30 odst. 1 písm. f) a odst. 3 písm. a) zákona č. 283/2021 Sb., stavební zákon, ve znění pozdějších předpisů a v návaznosti na ust. § 3 vyhlášky č. 130/2024 Sb., o stanovení obecních stavebních úřadů a dle § 11 odst. 1 písm. b) zákona č. 500/2004 Sb., správní řád, ve znění pozdějších předpisů (dále jen „správní řád“) v návaznosti na ust. § 330 odst. 1 a § 334a odst. 3 zákona č. 283/2021 Sb., stavební zákon, ve znění pozdějších předpisů, posoudil žádost podle § 96 odst. 2, písm. a) stavebního zákona, a s přihlédnutím k § 15a vyhlášky č. 503/2006 Sb., o podrobnější úpravě územního rozhodování, územního opatření a stavebního řádu, ve znění vyhlášky č. 63/2013 Sb. pro výše uvedený záměr vydává

územní souhlas.

Popis záměru:

Jedná se o dva typové samonosné kontejnery z ocelových plechů s tepelnou izolací, které jsou vybaveny sanitárním zařízením a spojeny z jedné strany krytou terasou. Půdorys kontejneru 4,8 x 2,6 m a výšky 3,0 m. Kontejnery jsou uloženy na betonových patkách o rozměrech 0,45 x 0,45 m v nádvoří stávajícího objektu Filozofické fakulty UPOL a budou osazeny cca 1,5 m nad terénem.

Dispozičně bude habitat členěn na přechodovou komoru, pobytový prostor (vybavený sprchou) a hygienické zázemí (vybavené umyvadlem a záchodem). Habitaty budou sloužit pro několikadenní výzkumný pobyt dobrovolných účastníků v izolaci od vnějších vlivů fyzického i sociálního prostředí s cílem provádění výzkumu. Habitaty budou bez oken, osvětlení bude zajištěno LED svítidly a připojeny budou na stávající rozvody pitné vody v objektu Filozofické fakulty. Prostory budou nuceně větrány a vytápěny pomocí externí VZT jednotky s regulací teploty, která bude umístěna pod modulem habitatu.

Jedná se o dočasný záměr po dobu 10 let trvání výzkumu.

Upozornění pro oznamovatele:

Stavba bude provedena podle předložené dokumentace k územnímu souhlasu. Případné změny nesmí být provedeny bez předchozího souhlasu stavebního úřadu.

Před zahájením výkopových prací budou vytýčena všechna stávající podzemní zařízení a budou respektovány podmínky jejich vlastníků a provozovatelů.

Územní souhlas platí 2 roky ode dne jeho vydání. Dobu platnosti územního souhlasu nelze prodloužit.

Územní souhlas se doručuje oznamovateli spolu s ověřeným situačním výkresem; dále se doručuje vlastníkově pozemku nebo stavby, pokud není oznamovatelem, osobám, jejichž vlastnické nebo jiné věcné právo k sousedním stavbám nebo sousedním pozemkům může být umístěním záměru přímo dotčeno a dotčeným orgánům.

Stavba se povoluje jako dočasná po dobu 10 let trvání výzkumu, tedy do 10/2034.

S odkazem na ustanovení § 30 zákona č.258/2000 Sb. a § 12 odst. 3 příl.č.3 k nařízení vlády č.272/2011 Sb. bude Krajské hygienické stanice Olomouckého kraje se sídlem v Olomouci, Wolkerova 74/6, Nová Ulice, 779 00 Olomouc 9 předloženo měření hluku za současného provozu VZT jednotek obou kontejnerů v noční době v nejbližším chráněném venkovním prostoru stavby, k objektivizaci plnění hladině akustického tlaku.


Jiří Gregárek
odborný stavební referent

**MAGISTRÁT MĚSTA
OLOMOUCE**
stavební odbor
oddělení stavebního úřadu II
779 11 OLOMOUC (1)

Za vydání územního souhlasu se stavbou byl vyměřen správní poplatek podle položky č. 17 bodu 1, písm. e) části I sazebníku správních poplatků zákona č. 634/2004 Sb., o správních poplatcích, ve znění pozdějších předpisů, ve výši poloviny sazby příslušného poplatku 500,- Kč.

Příloha: situační výkres

Rozdělovník (D = doručenka; p = příloha)

Doručí se:

Oznamovatel: + p

1. Univerzita Palackého v Olomouci, Křížkovského 511/8, Olomouc, 779 00 Olomouc 9, v zastoupení: Ing. Jiří Tomeček, Zelená 584/6, Neředín, 779 00 Olomouc 9, DS: u6287w4

Dotčený orgán: + p


2. Krajská hygienická stanice Olomouckého kraje se sídlem v Olomouci, Wolkerova 74/6, Nová Ulice, 779 00 Olomouc 9, DS: 7zyai4b
3. Magistrát města Olomouce, Odbor památkové péče, Hynaisova 34/10, Olomouc, 779 00 Olomouc 9

Ostatní:

4. Spis + p

SITUACE

M=1:500

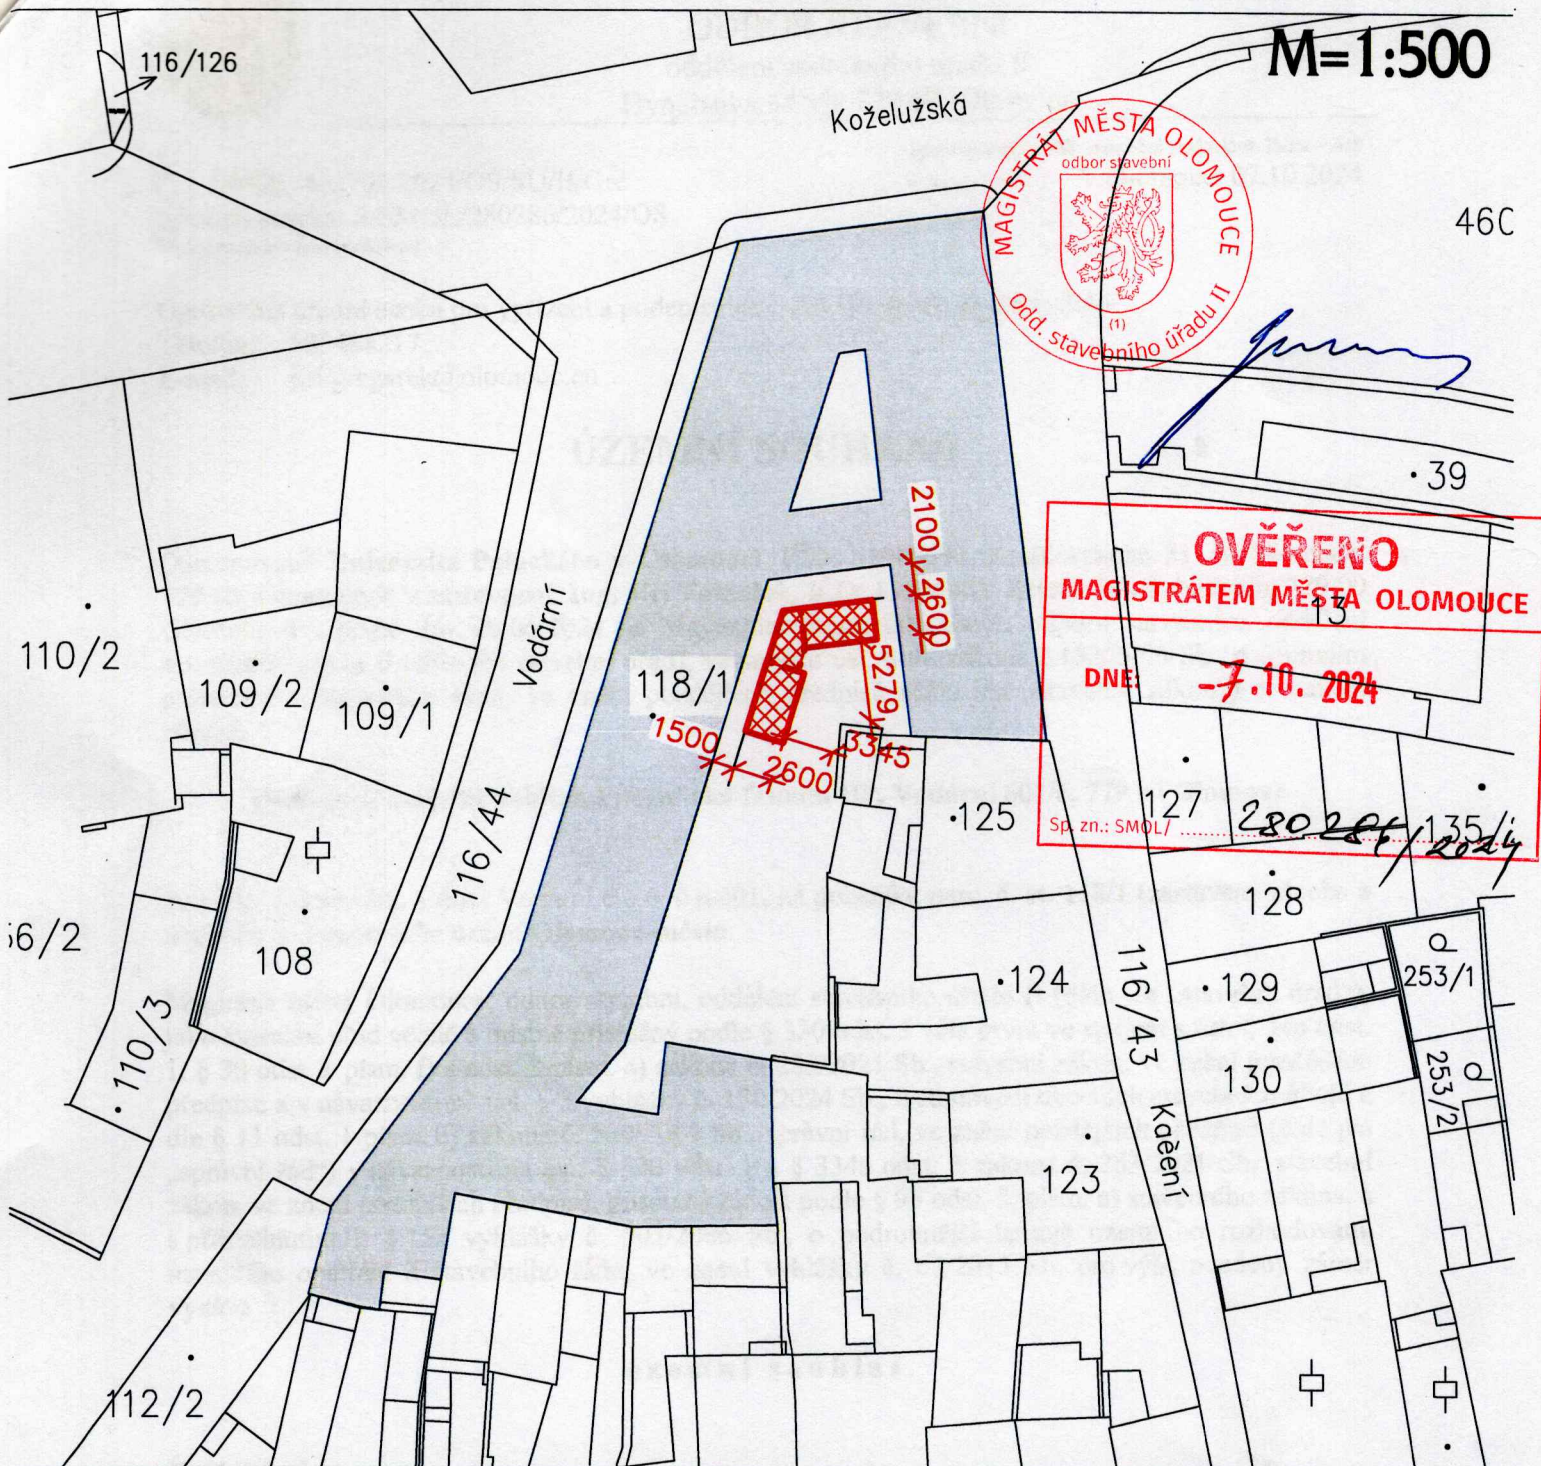

3.1. SITUAČNÍ VÝKRES ŠIRŠÍCH VZTAHŮ – DOKUMENTACE NEŘEŠÍ ŽÁDNÉ ŠIRŠÍ VZTAHY ANI NEZASAHUJE DO ŽÁDNÝCH OCHRANNÝCH A BEZPEČNOSTNÍCH PÁSEM

3.2. CELKOVÝ SITUAČNÍ VÝKRES – DOKUMENTACE NEŘEŠÍ ŽÁDNÉ ZMĚNY HRANIC POZEMKŮ, KOMUNIKACÍ A ZPEVNĚNÝCH PLOCH ANI NEZASAHUJE DO DOPRAVNÍ A TECHNICKÉ INFRASTRUKTURY

3.3. KOORDINAČNÍ SITUAČNÍ VÝKRES – DOKUMENTACE NEŘEŠÍ ŽÁDNOU KOORDINACI VNĚ OBJEKTU, NEBOŽ DO NÍ NEZASAHUJE, NEMĚNÍ JI ANI NEUPRAVUJE ODSTUPY

25.06.24

LEGENDA

-  OBJEKTY HABITATŮ
-  VLASTNÍ OBJEKT

| | |
|----------------------------------|--|
| ING. JIŘÍ TOMEČEK | |
| IČO: 1550 5961 | |
| TEL: 585 220 056 | |
| atelier_a@ateol.cz | |
| VYPRACOVAL: | |
| ING. JIŘÍ TOMEČEK | |
| ZADAVATEL: UP OLOMOUČ, REKTORÁT | |
| KŘÍŽKOVSKÉHO 8, 771 47 OLOMOUČ | |
| UŽÍVATEL: UP FILOZOFICKÁ FAKULTA | |
| VODÁRNÍ 601/6, 779 00 OLOMOUČ | |

| | | |
|---------------------------------|---------------|-------------------|
| MÍSTO: OLOMOUČ - MĚSTO | | |
| OBJEKT: VODÁRNÍ 601/6 | | |
| AKCE: VÝZKUMNÝ IZOLAČNÍ HABITAT | | |
| STUPEŇ: PD | MĚŘÍTKO: 1:50 | DATUM: DUBEN 2023 |
| ČÁST: SITUAČNÍ VÝKRESY | | |
| VÝKRES: SITUACE C1, C2, C3 | | |

| | |
|---------------------------------------------------------------------------------------|-------|
|  | |
| 772 00 OLOMOUČ | |
| ULICE 8.KVĚTNA 16 | |
| ČÍSLO: C | PARÉ: |