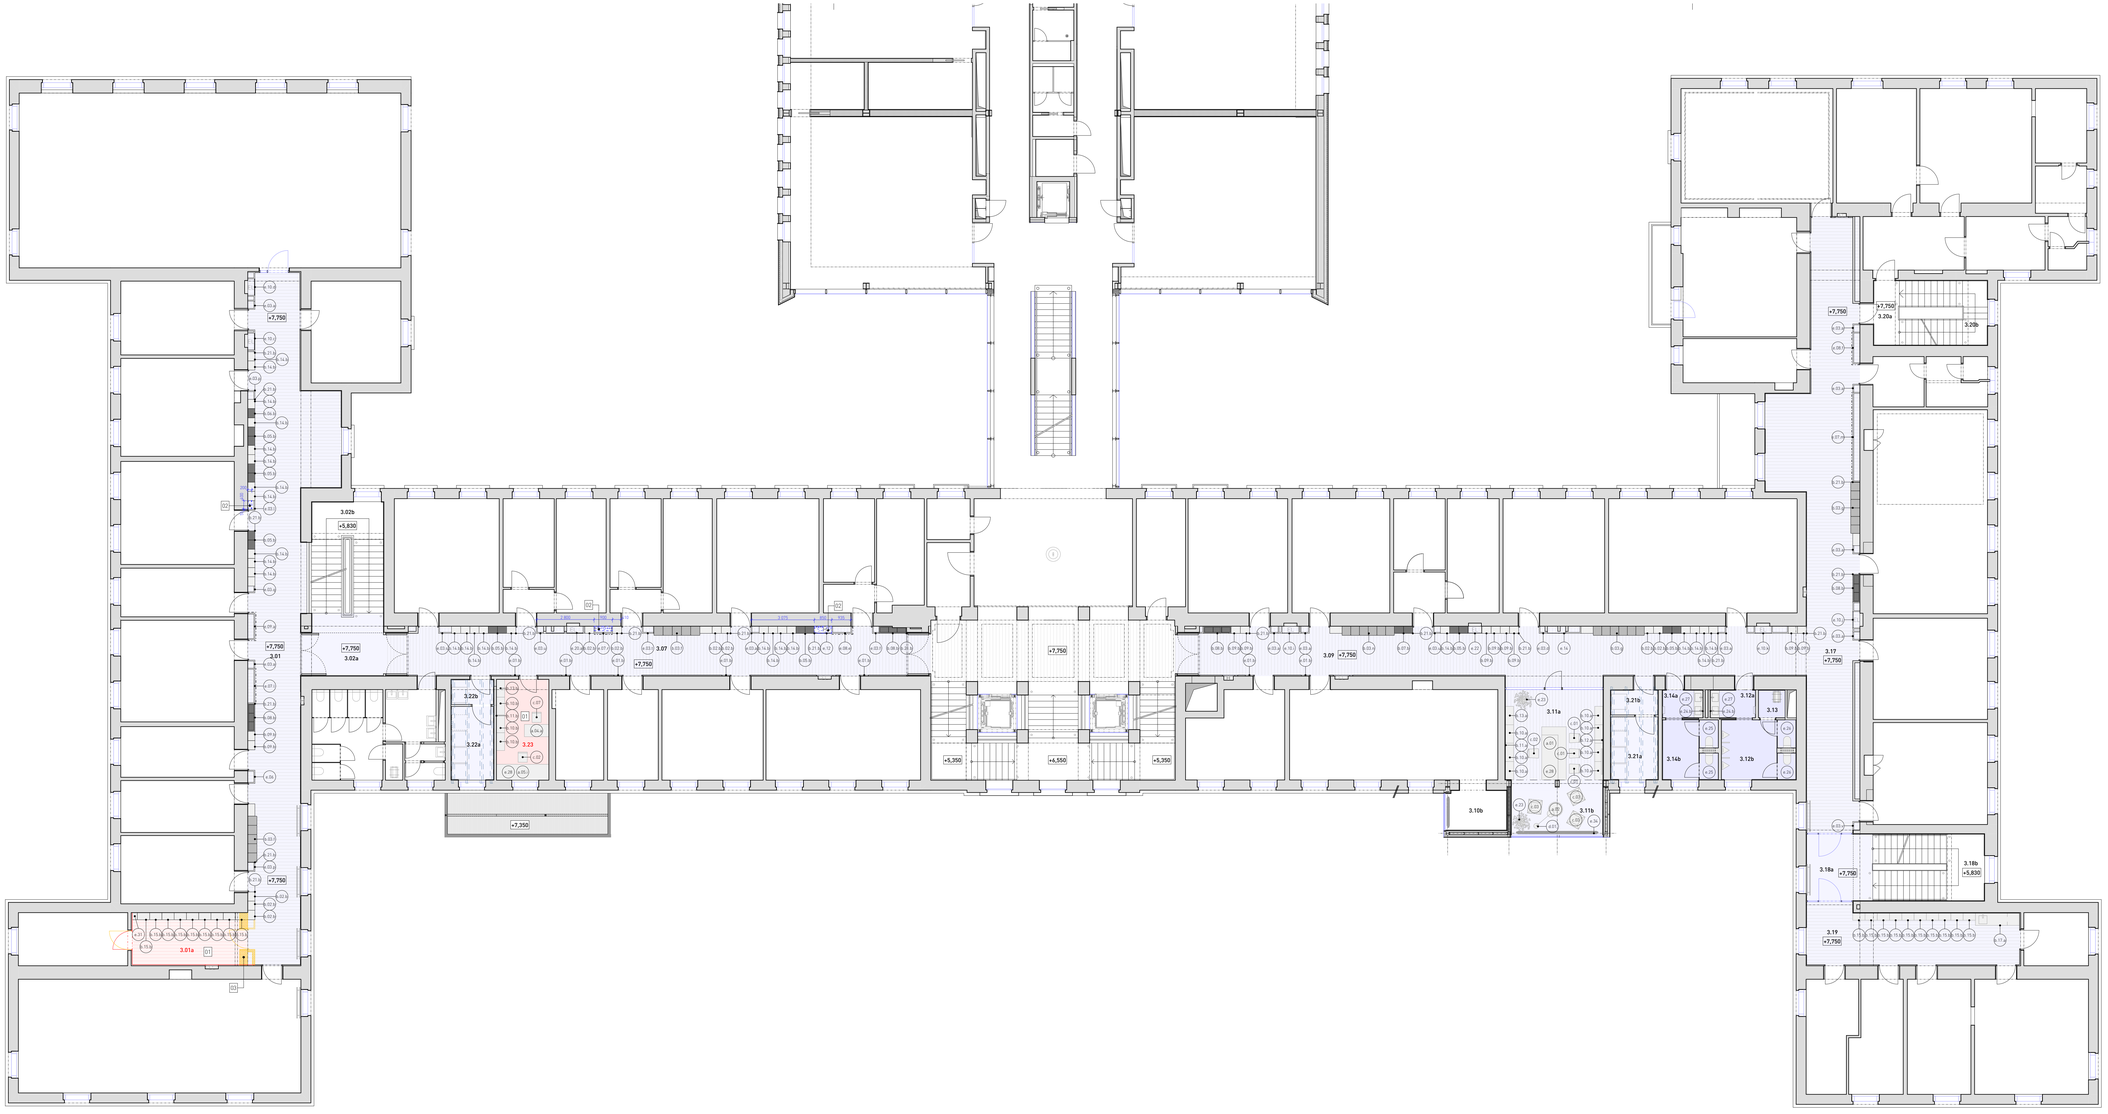

půdorys 3.podlaží, 1:100

legenda místností

	č.m.	název místnosti	plocha [m²]	úroveň podlahy	světlá výška	szn.	druh podlahy	povrch stěn	povrch stropu
východní část									
	3.01	chodba	99,15	+7 750	3 000	PA.1/V	přírodní linoleum s PUR	barevná výmalba, SDK	omítka oprava, barevný nástřik
	3.01a	chodba	14,41	+7 750	3 000	PA.1/V	přírodní linoleum s PUR	barevná výmalba, SDK	omítka oprava, barevný nástřik
	3.02a	schodišťový prostor a	12,02	+7 750	3 000	PA.1/V, PA.6/V, PD.1/V, PE.1/V	přírodní linoleum s PUR	barevná výmalba, SDK	omítka oprava, barevný nástřik
	3.02b	schodišťový prostor lr 11 - b	19,62	+7 750	3 370	teraco, původní kámen	barevná výmalba, SDK		omítka oprava, barevný nátěr
	3.07	chodba	65,01	+7 750	3 000	PA.1/V	přírodní linoleum s PUR	barevná výmalba, SDK	omítka oprava, barevný nástřik
	3.22a	server	7,69	+7 750	3 000	PC.3/V	PVC elektrostatické	barevná výmalba, SDK	omítka oprava, barevný nátěr
	3.22b	server - počítání	2,57	+7 750	2 800	PC.3/V	PVC elektrostatické	barevná výmalba, SDK	SDK protipožární podhled
	3.23	pracovna	12,65	+7 750	3 000	PC.3/V	PVC elektrostatické	barevná výmalba, SDK	omítka oprava, barevný nátěr
			233,12 m²						
západní část									
	3.09	chodba	78,69	+7 750	3 000	PA.1/Z	přírodní linoleum s PUR	barevná výmalba, SDK	omítka oprava, barevný nástřik
	3.10b	respirium box - b	5,89	+7 750	3 000	PA.3/Z	přírodní linoleum s PUR	barevná výmalba, SDK	BOND panel (viz skladba S31)
	3.11a	respirium – a	23,66	+7 750	3 350	PA.7/Z	přírodní linoleum s PUR	barevná výmalba, SDK	omítka oprava, barevný nástřik
	3.11b	respirium – b	9,94	+7 750	3 000	PA.3/Z	přírodní linoleum s PUR	barevná výmalba, SDK	BOND panel (viz skladba S31)
	3.12a	předsíň WC muži	3,11	+7 750	2 700	PB.1/Z	PVC protiskluzové	omyvatelná stěrka, SDK	SDK podhled
	3.12b	WC muži	10,91	+7 750	3 050	PB.1/Z	PVC protiskluzové	omyvatelná stěrka, SDK	SDK podhled
	3.13	úklidová místnost	1,78	+7 750	2 800	PB.1/Z	PVC protiskluzové	omyvatelná stěrka, SDK	SDK podhled
	3.14a	předsíň WC ženy	2,82	+7 750	2 700	PB.1/Z	PVC protiskluzové	omyvatelná stěrka, SDK	SDK podhled
	3.14b	WC ženy	8,21	+7 750	3 050	PB.1/Z	PVC protiskluzové	omyvatelná stěrka, SDK	SDK podhled
	3.17	chodba	87,89	+7 750	3 000	PA.1/Z, PA.7/Z, PA.10/Z	přírodní linoleum s PUR	barevná výmalba, SDK	omítka oprava, barevný nástřik
	3.18a	schodišťový prostor lr 10 - a	10,91	+7 750	3 000	PA.6/Z, PD.1/Z, PE.1/Z	přírodní linoleum s PUR	barevná výmalba, SDK	omítka oprava, barevný nástřik
	3.18b	schodišťový prostor lr 10 - b	18,05	+7 750	3 560	teraco, původní kámen	barevná výmalba, SDK		omítka oprava, barevný nátěr
	3.19	chodba	28,73	+7 750	3 000	PA.1/Z	přírodní linoleum s PUR	barevná výmalba, SDK	omítka oprava, barevný nástřik
	3.20a	schodišťový prostor lr 21 - a	4,71	+7 750	3 000	PD.1/Z	teraco	barevná výmalba, SDK	omítka oprava, barevný nátěr
	3.20b	schodišťový prostor lr 21 - b	13,78	+7 750	3 560	PD.1/Z, PE.1/Z	teraco, původní kámen	barevná výmalba, SDK	omítka oprava, barevný nátěr
	3.21a	server	7,35	+7 750	3 050	PC.3/Z	PVC elektrostatické	barevná výmalba, SDK	omítka oprava, barevný nátěr
	3.21b	server - počítání	3,56	+7 750	2 800	PC.3/Z	PVC elektrostatické	barevná výmalba, SDK	SDK protipožární podhled
			319,99 m²						
			553,11 m²						

označení místností, které nebyly zahrnuty v dokumentaci pro provedení stavby

legenda značení

- A.01 stolový nábytek A
- B.01 úložný nábytek B
- C.01 sedací nábytek C
- D.01 světla D
- E.01 ostatní vybavení E

poznámky

- projekt je zhotoven na základě dokumentace pro provedení stavby, kterou zpracovala firma atelier-r, s.r.o.
- pokud není uvedeno jinak jsou kótované rozměry modulační
- před zadáním dodávky do výroby nutno ověřit na místě rozměry skutečného provedení stavby oproti této dokumentaci
- všechny úložné prostory budou zajištěny proti překlopení
- tato dokumentace nenahrazuje výrobní dokumentaci, dodavatel je povinen zajistit zpracování výrobní dokumentace, včetně dopracování řešení detailů, výrobní dokumentaci je dodavatel povinnen odsouhlasit před vlastní realizací se zadavatelem a projektantem
- tato dokumentace je autorským dílem, nakládání s tímto projektem, provádění změn se řídí zákonem č. 121/2000sb o dílech literárních, vědeckých a uměleckých (autorský zákon) ve znění pozdějších předpisů
- informační systém tí není součástí tohoto projektu

01 v rámci rozsahu projektu interiérů došlo ke změně; nově byly do projektu zahrnuty navíc některé kancelářské prostory pro pedagogy; jednotlivé kancelářské prostory, které jsou nově přičleněny do projektu interiéru ovšem nejsou zahrnuty v projektu pro provedení stavby, součástí projektu pro provedení stavby je řešení povrchových úprav v stěn, stropů a podlah místností, ale i řešení nových rozvodů silnoproudu, při zahrnutí místností do projektu interiéru je nutno počítat s úpravou prováděcí dokumentace a příslušných profesí

02 projektované pozice nových stupaček ZTI (voda, kanal, chlazení) řešených v průběhu výstavby (v době odevzdání dokumentace není projekt nových stupaček uzavření), projekt interiéru je vytvořen na základě projektovaných pozic nových instalací, v projektu interiéru není možné postihnout veškerá stávající instalace (např. instalační lišty, potrubí vytápění a další prvky na stěnách), před započetím výroby nábytku je nutné pečlivě zmapovat a zaměřit skutečné provedení stavby a vedení instalací a toto zaměření zapracovat do výrobní dokumentace nábytkových sestav, tyto přípravné práce a úpravy ztíží plynulost budou zahrnuty v dodávkách jednotlivých prvků

03 v rámci projektu interiéru došlo k rozšíření chodby ve východní části na úkor skladovací místnosti; nově zahrnutá místnost, která je nově přičleněna do prostoru chodby ovšem není zahrnuta v projektu pro provedení stavby, součástí projektu pro provedení stavby je řešení povrchových úprav v stěn, stropů a podlah místností, ale i řešení nových rozvodů silnoproudu, v rámci stavebních úprav došlo k vybourání nosného zdiva, z tohoto důvod je nutné tento zásah před provedením konzultovat se statikem

±0.000=215,98 m n.m. B.p.v.

PdF UP - Interiérové vybavení komunikačních prostor Žižkovo nám. 951/5

objednavatel:	Univerzita Palackého v Olomouci, Křížkovského 511/8, 771 47 Olomouc
místo stavby:	Žižkovo náměstí 5, Olomouc
stupeň p.d.:	projektová dokumentace interiéru
datum:	březen 2025
generální projektant:	**atelier-r, s.r.o.** tř. Spojenců 748/20, 779 00 Olomouc
architektonické řešení:	Miroslav Pospíšil, autorizovaný architekt ČKA 02382
vypracovali:	Martin Kerlík, Michal Vítek, Veronika Pokorná
e-mail, web:	atelier-r@atelier-r.cz, www.atelier-r.cz

b.1 celkové půdorysy
půdorys 3.podlaží

b.1.4