


Tabulka místností 1.NP - R5						
Č.	Název místnosti	Plocha [m2]	Náslapná vrstva	Povrchová úprava u podlahy	Povrchová úprava zdi	Povrchová úprava stropu
2.01	Schodiště	17,43	Linoleum; Teraco - původní kámen	malba	Omitka	Omitka
2.17	Kancelář	15,15	Linoleum	malba	Omitka	Omitka
2.18	Kancelář	25,21	Linoleum	malba	Omitka	Omitka
2.32	Kancelář	14,91	Linoleum	malba	Omitka	Omitka
2.33	Kancelář	26,19	Linoleum	malba	Omitka	Omitka
2.34	Kancelář	14,51	Linoleum	malba	Omitka	Omitka
2.35	Kancelář	26,15	Linoleum	malba	Omitka	Omitka
2.80	Kancelář	29,43	Linoleum	malba	Omitka	Omitka
2.81	Kancelář	21,19	Linoleum	malba	Omitka	Omitka
2.82	Kancelář	11,21	Linoleum	malba	Omitka	Omitka
B2.01	Kuchyně	9,84	PVC	malba	Omitka	Omitka
B2.02	Chodba	8,97	Parkety	Dřevěná lišta	Omitka	Omitka
B2.03	Kancelář děkana	40,58	Parkety	Dřevěná lišta	Omitka	Omitka
B2.04	Sekretariát	30,13	Parkety	Dřevěná lišta	Omitka	Omitka
B2.05	Velká zasedací místnost	74,71	Parkety	Dřevěná lišta	Omitka	Betonový strop
B2.06	Chodba	14,26	PVC	Keram. sokl	Polystyrenové kazety	Omitka
B2.07	Chodba	6,10	PVC	Keram. sokl	Omitka	Omitka
B2.08	Obytná místnost	17,88	Koberec	Kobercová lišta	Polystyrenové kazety	Omitka
B2.09	Obytná místnost	20,63	Koberec	Kobercová lišta	Polystyrenové kazety	Omitka
B2.10	Chodba	6,58	PVC		Polystyrenové kazety	Omitka
B2.11	Sklad	5,26	Koberec	Kobercová lišta	Omitka	Omitka
B2.12	Kuchyně	21,41	PVC		Omitka; keram. obklad v. 1,5m	Omitka
B2.13	Sklad	11,26	PVC		Polystyrenové kazety	Omitka
B2.14	Chodba	12,49	PVC	Keram. sokl	Omitka	Omitka
B2.15	Kancelář	21,72	Koberec	Kobercová lišta	Omitka	Omitka
B2.16	Kancelář	30,20	Koberec	Kobercová lišta	Omitka	Omitka
B2.17	Kancelář	7,25	Koberec	Kobercová lišta	Omitka	Omitka
B2.18	Kuchyně	7,40	Keramická dlažba		Omitka; keram. obklad v. 2,04m	Omitka
B2.19	Chodbička WC	2,64	Keramická dlažba		Omitka; keram. obklad v. 2,04m	Omitka
B2.20	WC	1,91	Keramická dlažba		Omitka; keram. obklad v. 2,04m	Omitka
B2.21	Kancelář	9,00	Koberec	Kobercová lišta	Omitka	Omitka
B2.22	WC předsíň	5,92	Keramická dlažba	Keram. sokl	Omitka	Omitka
B2.23	WC předsíň	5,73	Keramická dlažba	Keram. sokl	Omitka; keram. obklad v. 1,8m	Omitka
B2.24	WC	1,48	Keramická dlažba	Keram. sokl	Omitka; keram. obklad v. 1,8m	Omitka
B2.25	Foyer	44,11	Parkety	Dřevěná lišta	Omitka	Dřevěný podhled
		618,84 m²				

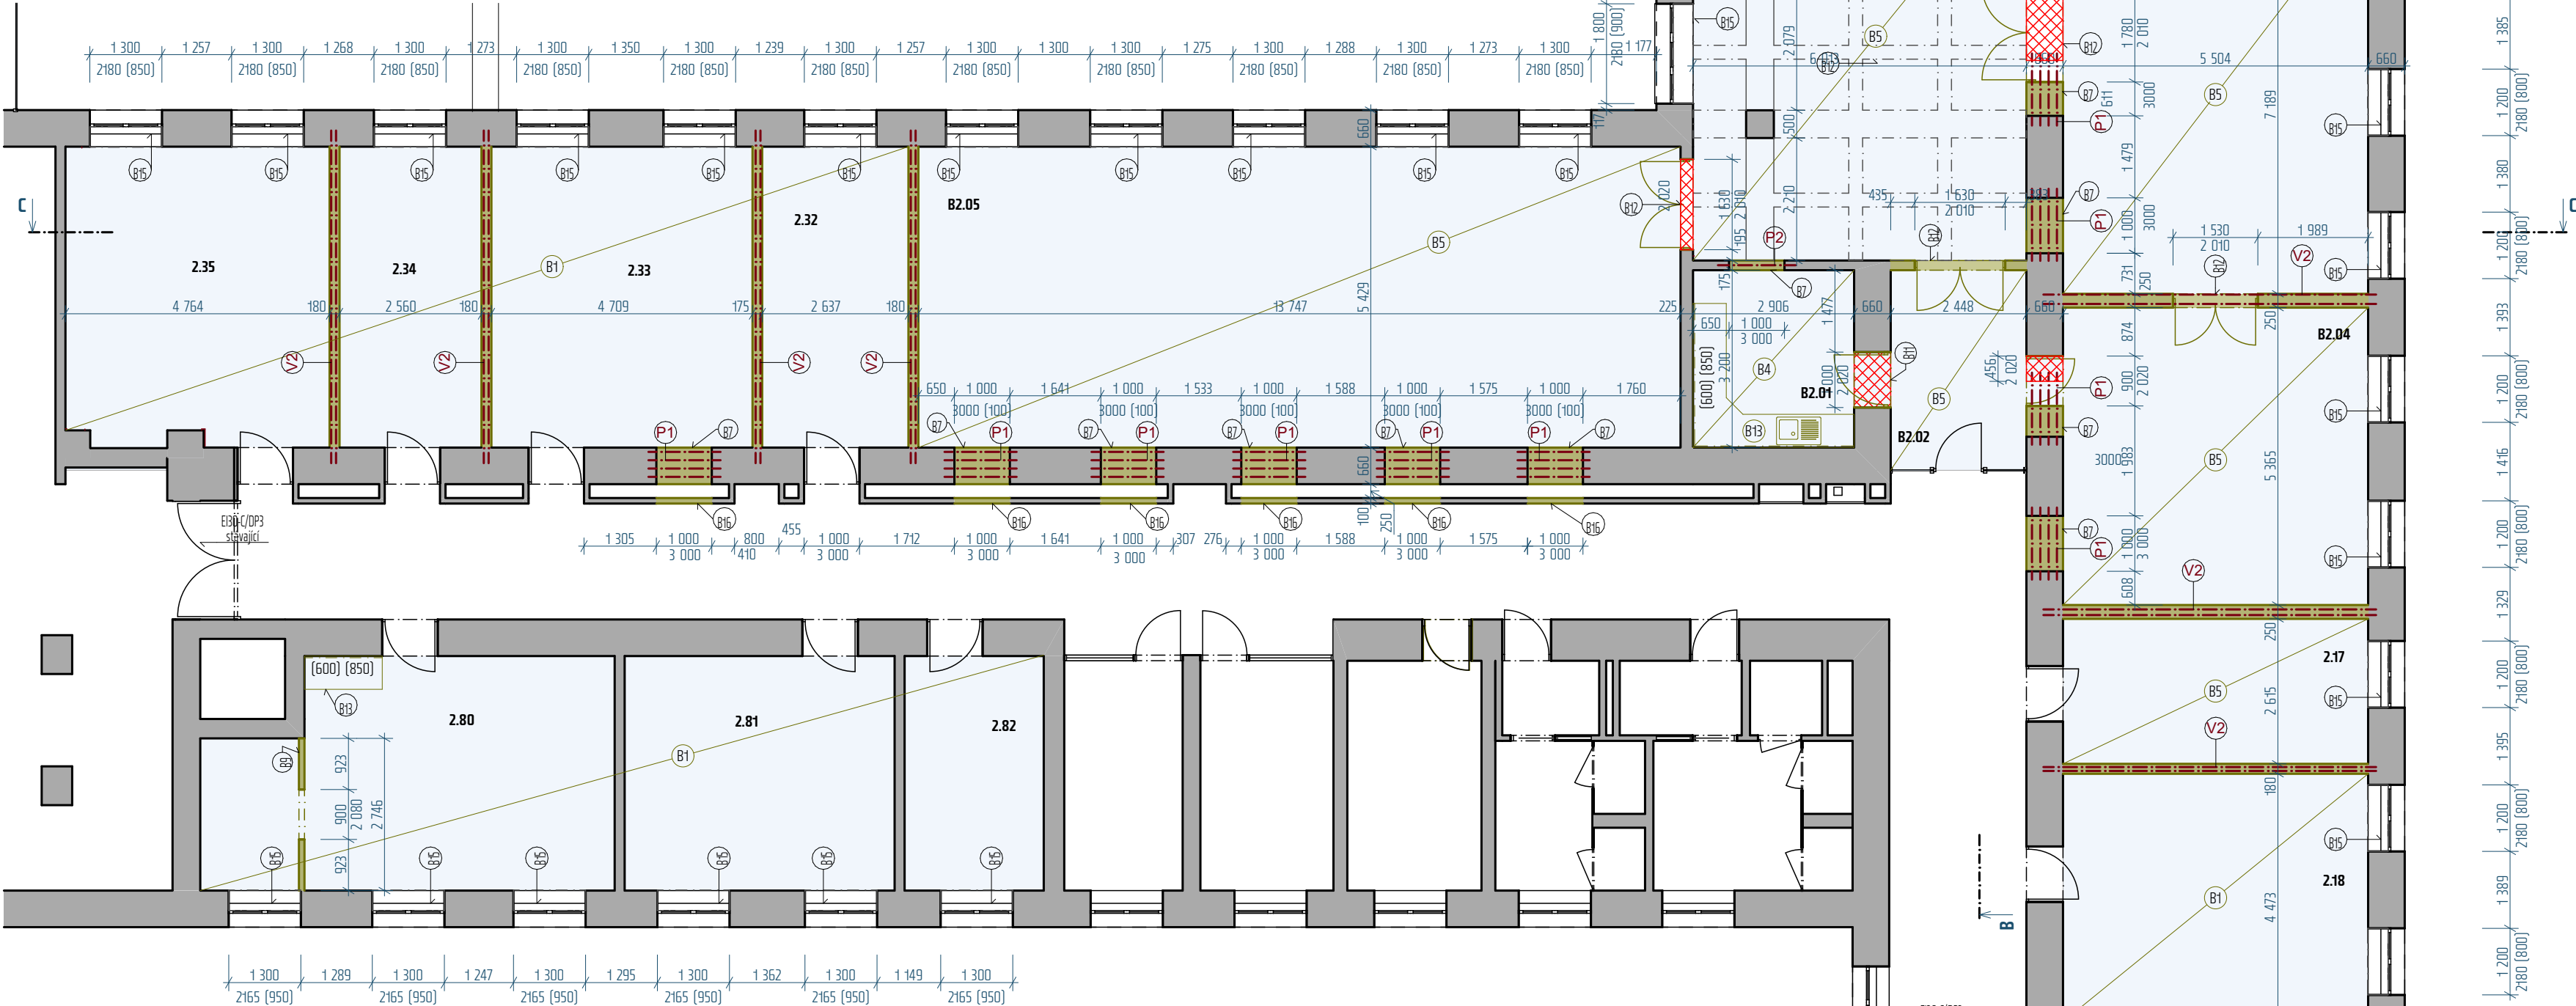

- (P1) Překlad nad otvory z ocelových válcovaných nosníků IPN - více viz. konstrukční část
- min. uložení 200mm na ocel. plotny tl. 10mm
- (R4) Rám z ocelových válcovaných nosníků HEB pro přenesení větších zatížení
- více viz. konstrukční část
- min. uložení 200mm na ocel. plotny tl. 10mm
- (Vx) Výměna z ocelových válcovaných nosníků IPN a HEB - více viz. konstrukční část
- min. uložení 200mm na ocel. plotny tl. 10mm
- (T11) Svislá drážka "stoupáčka" č. 300mm, hl. 200mm ve zdvu pro vedení kanalizačního a vodovodního potrubí vč. prostupu stropu mezi 2.NP a 3.NP, 3.NP a 4.NP, vedeno až do 4.NP s napojením ZP v 5.NP. Po provedení instalace provést zazdíení a zapravení zdvu. Součástí budou instalovány dvířka více viz profese ZTI
- (UT) Prostup pro stoupáčku UT viz. výkresy vytápění - prostupy řešit a utěsnit dle požadavků PBR
- potrubí v drážce ve zdvu zaořit
- nové přípojovací potrubí UT je vedeno v podlaže

LEGENDA GRAFICKÉHO ZNAČENÍ

- KONSTRUKCE STÁVAJÍCÍ
- KONSTRUKCE BOURANÉ
- DOZDĚNÍ PO OSAZENÍ PŘEDKLADŮ



- (B1) DEMONTÁŽ PODLAHOVÉ Vrstvy SKLADEB:
- KOBRECEC tl. 5mm
 - DŘEVĚNÉ VLYSY tl. 22mm
 - PRKNA tl. 25mm
 - SKVÁROVÝ PODSYP MEZI DŘEVĚNÉ tl. 50mm
 - POLŠTÁRE 100/100mm tl. 30mm
 - TLUMIKČÍ PODLOŽKA tl. 10mm
 - PODSYP HLINĚNÝ
- (B2) DEMONTÁŽ PODLAHOVÉ Vrstvy SKLADEB:
- PVC na lepidlo tl. 3,0mm
 - DŘEVĚNÉ VLYSY tl. 22mm
 - PRKNA tl. 25mm
 - SKVÁROVÝ PODSYP MEZI DŘEVĚNÉ tl. 50mm
 - POLŠTÁRE 100/100mm tl. 30mm
 - TLUMIKČÍ PODLOŽKA tl. 10mm
 - PODSYP HLINĚNÝ
- (B3) DEMONTÁŽ PODLAHOVÉ Vrstvy SKLADEB:
- KERAMICKÁ DLAŽBA DO CEM. LEPIDLA tl. 12mm
 - CEMENTOVÝ POTĚR tl. 30mm
 - BETONOVÁ MAZÁNINA tl. 60mm
 - SKVÁROVÝ PODSYP MEZI DŘEVĚNÉ tl. 100mm
 - POLŠTÁRE 100/100mm tl. 30mm
 - TLUMIKČÍ PODLOŽKA tl. 10mm
 - PODSYP HLINĚNÝ
- (B4) DEMONTÁŽ PODLAHOVÉ Vrstvy SKLADEB:
- PVC na lepidlo tl. 3,0mm
 - KERAMICKÁ DLAŽBA DO CEM. LEPIDLA tl. 12mm
 - CEMENTOVÝ POTĚR tl. 30mm
 - BETONOVÁ MAZÁNINA tl. 60mm
 - SKVÁROVÝ PODSYP MEZI DŘEVĚNÉ tl. 100mm
 - POLŠTÁRE 100/100mm tl. 30mm
 - TLUMIKČÍ PODLOŽKA tl. 10mm
 - PODSYP HLINĚNÝ
- (B5) DEMONTÁŽ PODLAHOVÉ Vrstvy SKLADEB:
- DŘEVĚNÉ VLYSY tl. 22mm
 - PRKNA tl. 25mm
 - SKVÁROVÝ PODSYP MEZI DŘEVĚNÉ tl. 50mm
 - POLŠTÁRE 100/100mm tl. 30mm
 - TLUMIKČÍ PODLOŽKA tl. 10mm
 - PODSYP HLINĚNÝ
- (B7) VYBUDOVÁNÍ / ÚPRAVA STAVEBNÍCH OTVORŮ V CHÉLNEK ZDVI VČ. OSAZENÍ NOVÝCH PŘEDKLADŮ - VIZ. KONSTRUKČNÍ ČÁST
- (B8) VYBUDOVÁNÍ STAVEBNÍCH OTVORŮ V SOK PŘEDSTĚNÉ VČ. ÚPRAVY NOSNÉ OCEL. KCE V MÍSTĚ NOVÉ VZNIKLOU OTEVŘENÍ OTVORŮ
- (B9) VYBUDOVÁNÍ SOK PŘÍČKY S OCEL. KCI
- (B10) DEMONTÁŽ STÁVAJÍCÍCH JEDNOKRÝDLÝCH DVEŘÍ rozměr: 700/1970 VČ. ZÁRUBNÉ - SKS
- (B11) DEMONTÁŽ STÁVAJÍCÍCH JEDNOKRÝDLÝCH DVEŘÍ rozměr: 800/1970 VČ. ZÁRUBNÉ - 16KS
- (B12) DEMONTÁŽ STÁVAJÍCÍCH DVOKRÝDLÝCH DVEŘÍ VČ. ZÁRUBNÉ rozměr: 1550/1970 - 2KS rozměr: 1700/1970 - 1KS rozměr: 1450/1970 - 1KS
- (B13) DEMONTÁŽ ZARÍZOVACÍCH PŘEDMETŮ - VIC. MISA, UMÝVADLA, VANY, KUCHYŘSKÁ LINKA
- (B14) DEMONTÁŽ KERAMICKÝCH OBKLADŮ
- (B15) DEMONTÁŽ VNITŘNÍCH PLASTOVÝCH PARAPETŮ
- (B16) DEMONTÁŽ SOK PŘEDSTĚNÝ

Přiznání:

Název stavby / build title

PdF/UPOL – Rekonstrukce vybraných prostor děkanátu – Žižkovo nám. 951/5

Místo stavby / place

PdF UPOL – Žižkovo nám. 951/5, 779 00 Olomouc

Objednatel / client

Univerzita Palackého v Olomouci
Křížkovského 511/8, 779 00 Olomouc

Stupeň

Dokumentace pro provedení stavby



Zodpovědný projektant / chief engineer

Ing. arch.et Ing. Jan Fridrich

Rozměr výkresu

594 / 420

Datum tisku

12/2025

Vypracoval / elaborated by

Lukáš Miketa, Ing. arch. Dorota Swiderová

Schválil / approved by

Ing. Ondřej Kolář

Nadmořská výška / elevation

±0,000= 215,98 m.n.m. BvP

Měřítko výkresu / scale

1:100

Dokumentace stavby

D.11.3 - Výkresová část

Jméno výkresu

Půdorys 2.NP BP

Archivní číslo

158/2025

D.11.3.1