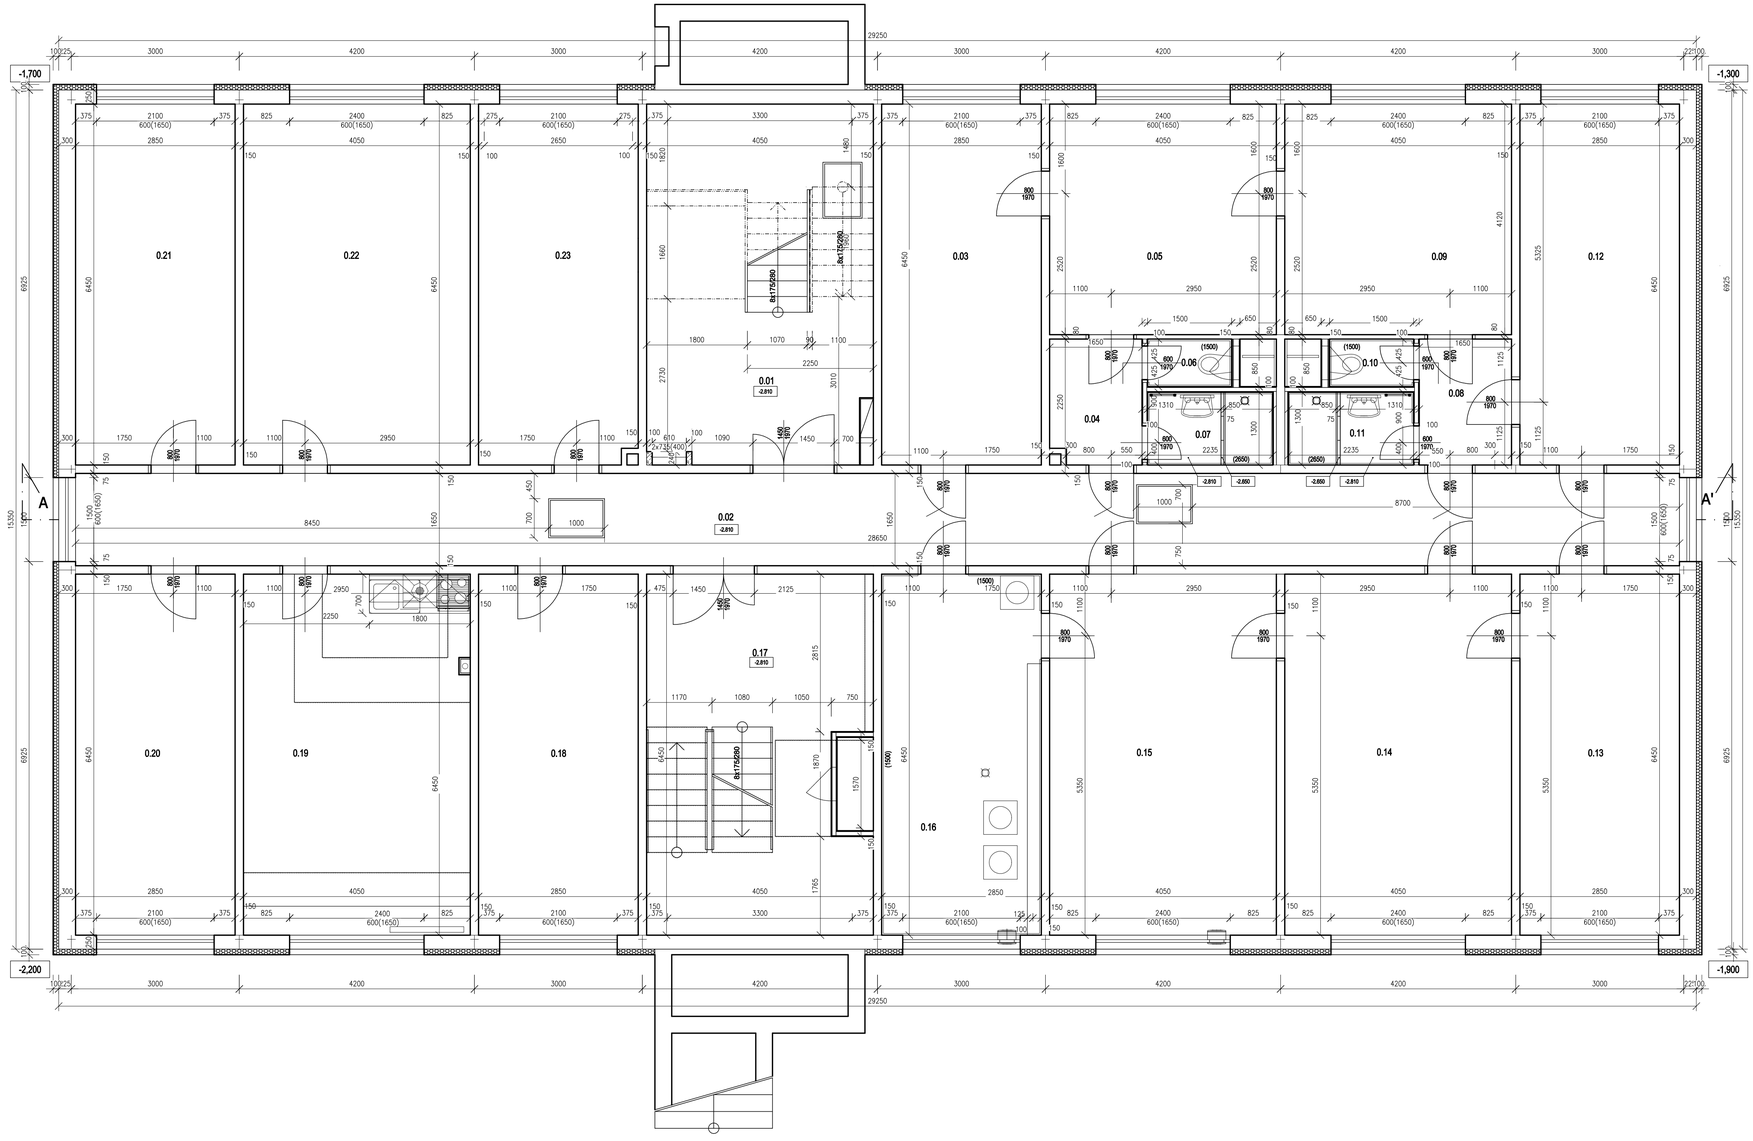

Tabulka místností						
Číslo	Jméno	Plocha (m2)	Podlaha	Stěny	Strop	Výška (m) Úroveň
0.01	SCHODIŠTĚ	26,12	POVLAK PVC – HETEROGENNÍ	MALBA	MALBA	---
0.02	CHODBA	47,27	POVLAK PVC – HETEROGENNÍ	MALBA	MALBA	2,65 .800
0.03	SKLAD-NAPOJENÍ ÚT	18,38	STÁVAJÍCÍ PVC			2,65 .800
0.04	PŘEDSÍŇ	3,62	POVLAK PVC – HETEROGENNÍ	MALBA	MALBA	2,65 .800
0.05	DÍLNA	16,69	STÁVAJÍCÍ PVC			2,65 .800
0.06	WC	1,28	KERAMICKÁ DLAŽBA PROTISKLUZNÁ	OBKLAD	MALBA	2,65 .800
0.07	KOUPELNA	2,91	KERAMICKÁ DLAŽBA PROTISKLUZNÁ	OBKLAD	MALBA	2,65 .800
0.08	PŘEDSÍŇ	3,71	POVLAK PVC – HETEROGENNÍ	MALBA	MALBA	2,65 .800
0.09	ŠATNA UKLIZEČKY	16,69	POVLAK PVC – HETEROGENNÍ	MALBA	MALBA	2,65 .800
0.10	WC	1,27	KERAMICKÁ DLAŽBA PROTISKLUZNÁ	OBKLAD	MALBA	2,65 .800
0.11	KOUPELNA	2,91	KERAMICKÁ DLAŽBA PROTISKLUZNÁ	OBKLAD	MALBA	2,65 .800
0.12	SKLAD (FTK)	18,38	STÁVAJÍCÍ PVC			2,65 .800
0.13	KOLÁRNA	18,38	STÁVAJÍCÍ PVC			2,65 .800
0.14	SKLAD LŮŽKOVIN	26,12	STÁVAJÍCÍ PVC			2,65 .800
0.15	SUŠÁRNA	26,12	POVLAK PVC – HETEROGENNÍ	MALBA	MALBA	2,65 .800
0.16	PRÁDELNA	18,38	KERAMICKÁ DLAŽBA PROTISKLUZNÁ	OBKLAD	MALBA	2,65 .800
0.17	SCHODIŠTĚ	24,72	POVLAK PVC – HETEROGENNÍ	MALBA	MALBA	---
0.18	SKLAD (KNIHY)	18,38	STÁVAJÍCÍ PVC			2,65 .800
0.19	KLUBOVNA	26,12	POVLAK PVC – HETEROGENNÍ	MALBA	MALBA	2,65 .800
0.20	SKLAD (KNIHY)	18,38	STÁVAJÍCÍ PVC			2,65 .800
0.21	SKLAD (REKREOLOGIE)	18,38	STÁVAJÍCÍ PVC			2,65 .800
0.22	SKLAD DKP	26,12	STÁVAJÍCÍ PVC			2,65 .800
0.23	SKLAD DKP	18,29	STÁVAJÍCÍ PVC			2,65 .800

Celková plocha (m2): 398,62

LEGENDA MATERIÁLŮ

STÁVAJÍCÍ KONSTRUKCE

STÁVAJÍCÍ ZATEPLENÍ

Autorizace projektu:	Ing. Roman Zubatý	Otisk razítka:
Vedoucí/kontrola projektu	Ing. Petr Zavadil	
Vypracoval:	Vojtěch Džjka	
	-	
Kreslil:	Ing. Alžběta Jurajdová	
	Vojtěch Džjka	

SPZ DESIGN, s.r.o.
Norwidů 359/13
779 00 Olomouc - Holice
IČ: 276 31 132
telefon: 585 150 411
e-mail: spz.design@seznam.cz
web: www.spzdesign.cz

Kraj: Olomoucký	Místo: NI, tř. Míru 644/113, 779 00 Olomouc - Neředín
Investor:	Univerzita Palackého v Olomouci, Správa kolejí a menz, Šmeralova 1122/12,779 00 Olomouc
Název stavby:	**S02: Změna účelu užívání místností a aktualizace PD dle požadavků HZS - Přístavba výtahu**
Obsah výkresu:	**PŮDORYS 1PP - STÁVAJÍCÍ STAV**

Účel projektu:	DSP+DUS +DVZ
Datum:	12/2023
Číslo archivní(zakázky):	20/23
Datum expedice/verze:	15. 12. 2023 / V1
Formát výkresu:	10xA4
Měřítko: 1:50	Poré číslo:
Číslo výkresu:	**D.1.1.2 - 01**