




POHLED VÝCHODNÍ

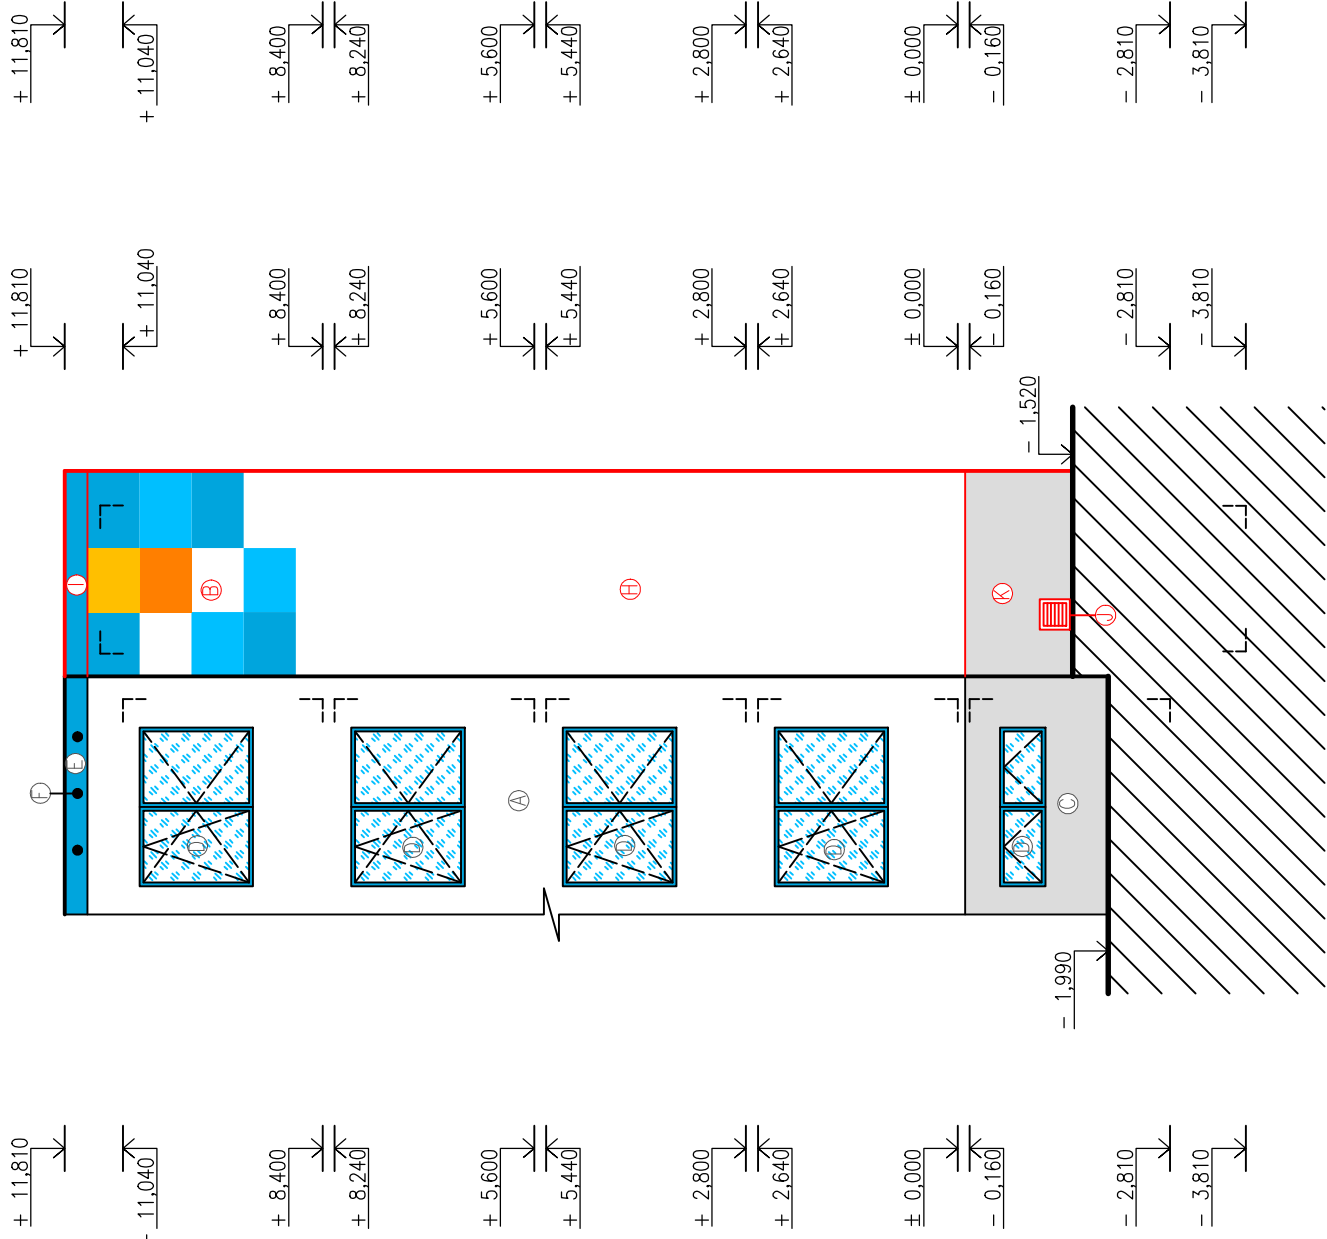

POHLED SEVERNÍ

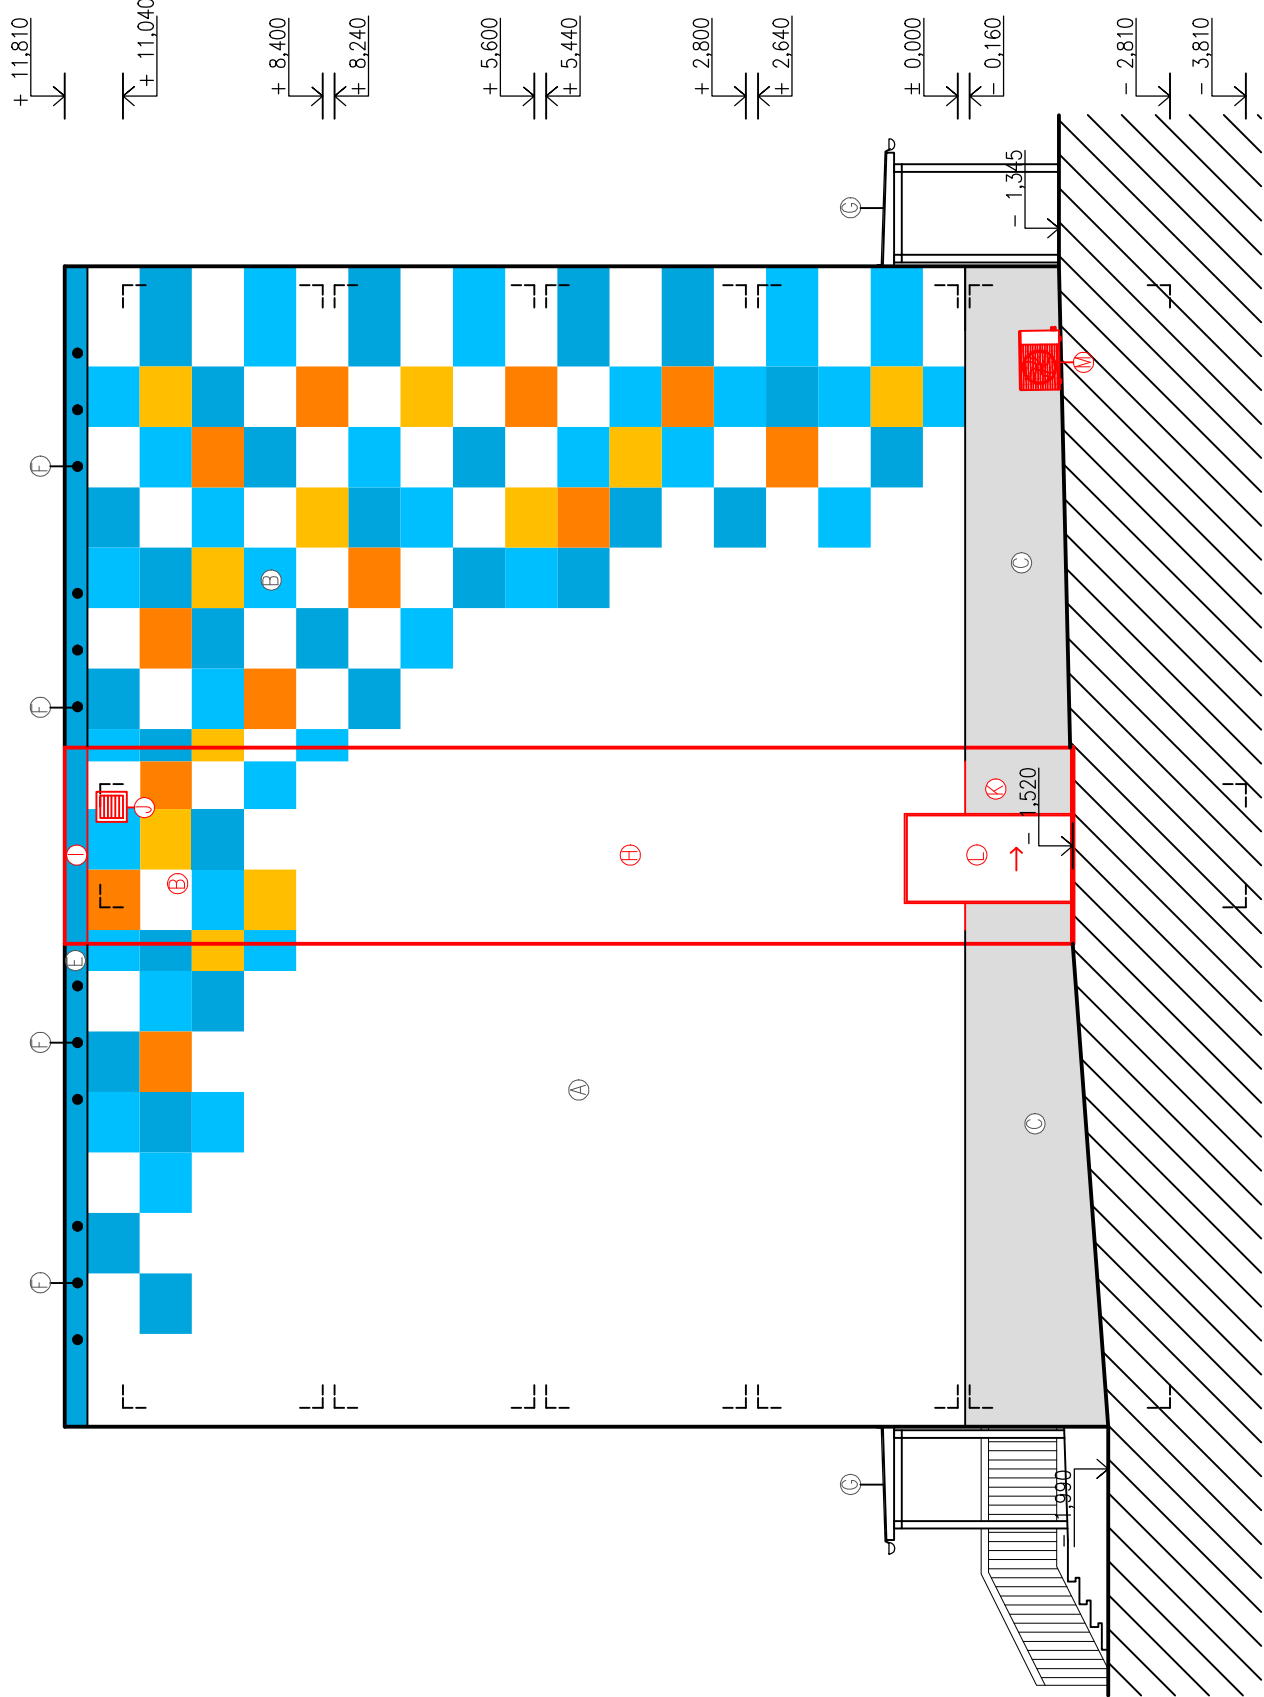

POHLED ZÁPADNÍ

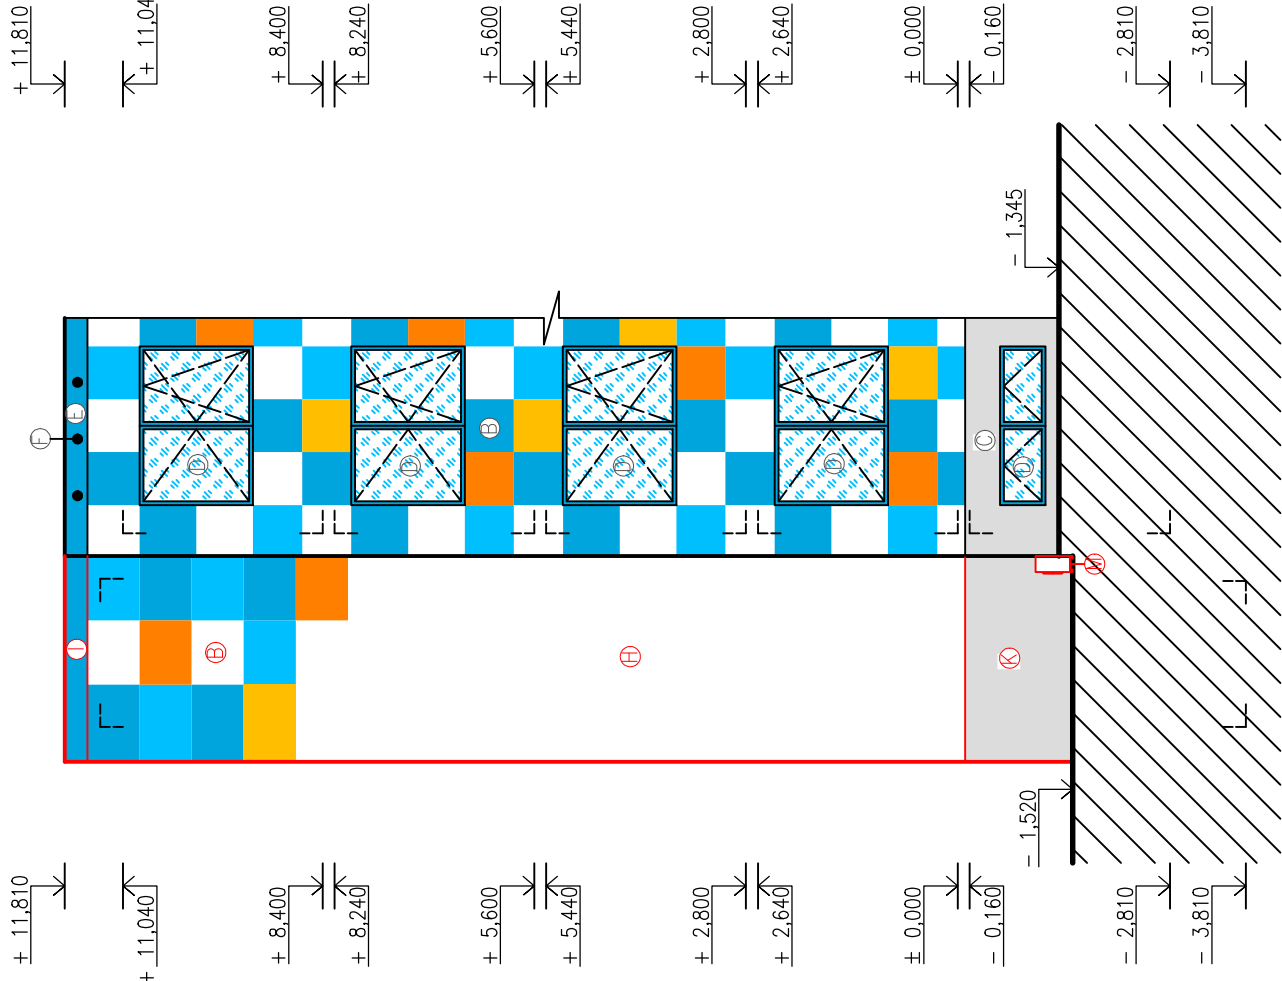

LEGENDA STÁVAJÍCÍCH PRVKŮ:

- Ⓐ BÍLÁ FASÁDA BUDOVY; KONTAKTNÍ ZATEPLENÍ + SILIKONOVÁ OMÍTKA; BARVA BÍLÁ
- Ⓑ BAREVNÁ FASÁDA BUDOVY; VÝMALBA; BARVY MODRÁ, BLEDĚMODRÁ, ORANŽOVÁ, ŽLUTÁ
- Ⓒ FASÁDNÍ MRŽKA; KONTAKTNÍ ZATEPLOVACÍ SYSTÉM; BARVA ŠEDÁ
- Ⓓ VÝPLŇ OTVORŮ; OKNO; RÁM PLASTOVÝ; PROSLKLENÍ TEPELNĚ IZOLAČNÍ; BARVA MODRÁ
- Ⓔ ATIKA; OPLECHOVÁNÍ; POZINKOVANÝ PLECH; BARVA MODRÁ, PLECH ŠEDÝ
- Ⓕ BEZPEČNOSTNÍ PŘEPAD STŘECHY; PLASTOVÝ RÁM; BARVA BÍLÁ
- Ⓖ PŘÍSTŘEŠEK VSTUPNÍHO SCHODIŠTĚ; BETONOVÉ SCHODIŠTĚ; OCELOVÁ KONSTRUKCE PŘÍSTŘEŠKU; ZASTŘEŠENÍ PLECHOVÉ

LEGENDA NOVÝCH PRVKŮ:

- Ⓗ FASÁDA BETONOVÉ ŠACHTY, VÁPENOCEMENTOVÁ OMÍTKA, BARVA BÍLÁ
- Ⓘ ATIKA; BETONOVÁ; OPLECHOVÁNÍ; POZINKOVANÝ PLECH; BARVA MODRÁ, PLECH ŠEDÝ
- ⓵ VĚTRACÍ MRŽKA; LAMELOVÁ; GRAVITAČNÍ; KOVOVÝ RÁM; PLASTOVÉ ŽALUZIE; BARVA BÍLÁ
- ⓶ FASÁDNÍ SOKL; BARVA ŠEDÁ
- ⓷ VÝPLŇ OTVORŮ; ŠACHETNÍ DVEŘE; OCELOVÉ; PLNĚ; BARVA ŠEDÁ
- ⓸ KLIMATIZAČNÍ JEDNOTKA; VENKOVNÍ; ROZMĚRY VxŠxD 782x540x320; BÍLÁ

Autorizace projektu:		Ing. Roman Zubatý	Otisk razítka:	<div>SPZ DESIGN, s.r.o. Morenská 359/13 779 00 Olomouc - Hejnice IČ: 278 31 132 telefon: 585 150 411 e-mail: spz.design@seznam.cz web: www.spzdesign.cz</div>	
Vedoucí/kontrola projektu		Ing. Petr Zavadil			
Vypracoval:		Vojtěch Důjka			
		-			
Kreslil:		Ing. Alžběta Jurajdová			
		Vojtěch Důjka	Účel projektu:		DSP+DUS +DVZ
Kraj:	Olomoucký	Město:	NI, tř. Míru 644/113, 779 00 Olomouc - Nereďín	Datum:	12/2023
Investor:	Univerzita Palackého v Olomouci, Správa kolejí a menz, Šmeralova 1122/12,779 00 Olomouc				
Název stavby:	S02: Změna účelu užívání místností a aktualizace PD dle požadavků HZS - Přístavba výtahu				
Obsah výkresu:	POHLEDY VÝCHODNÍ, SEVERNÍ A ZÁPADNÍ - NOVÝ STAV				