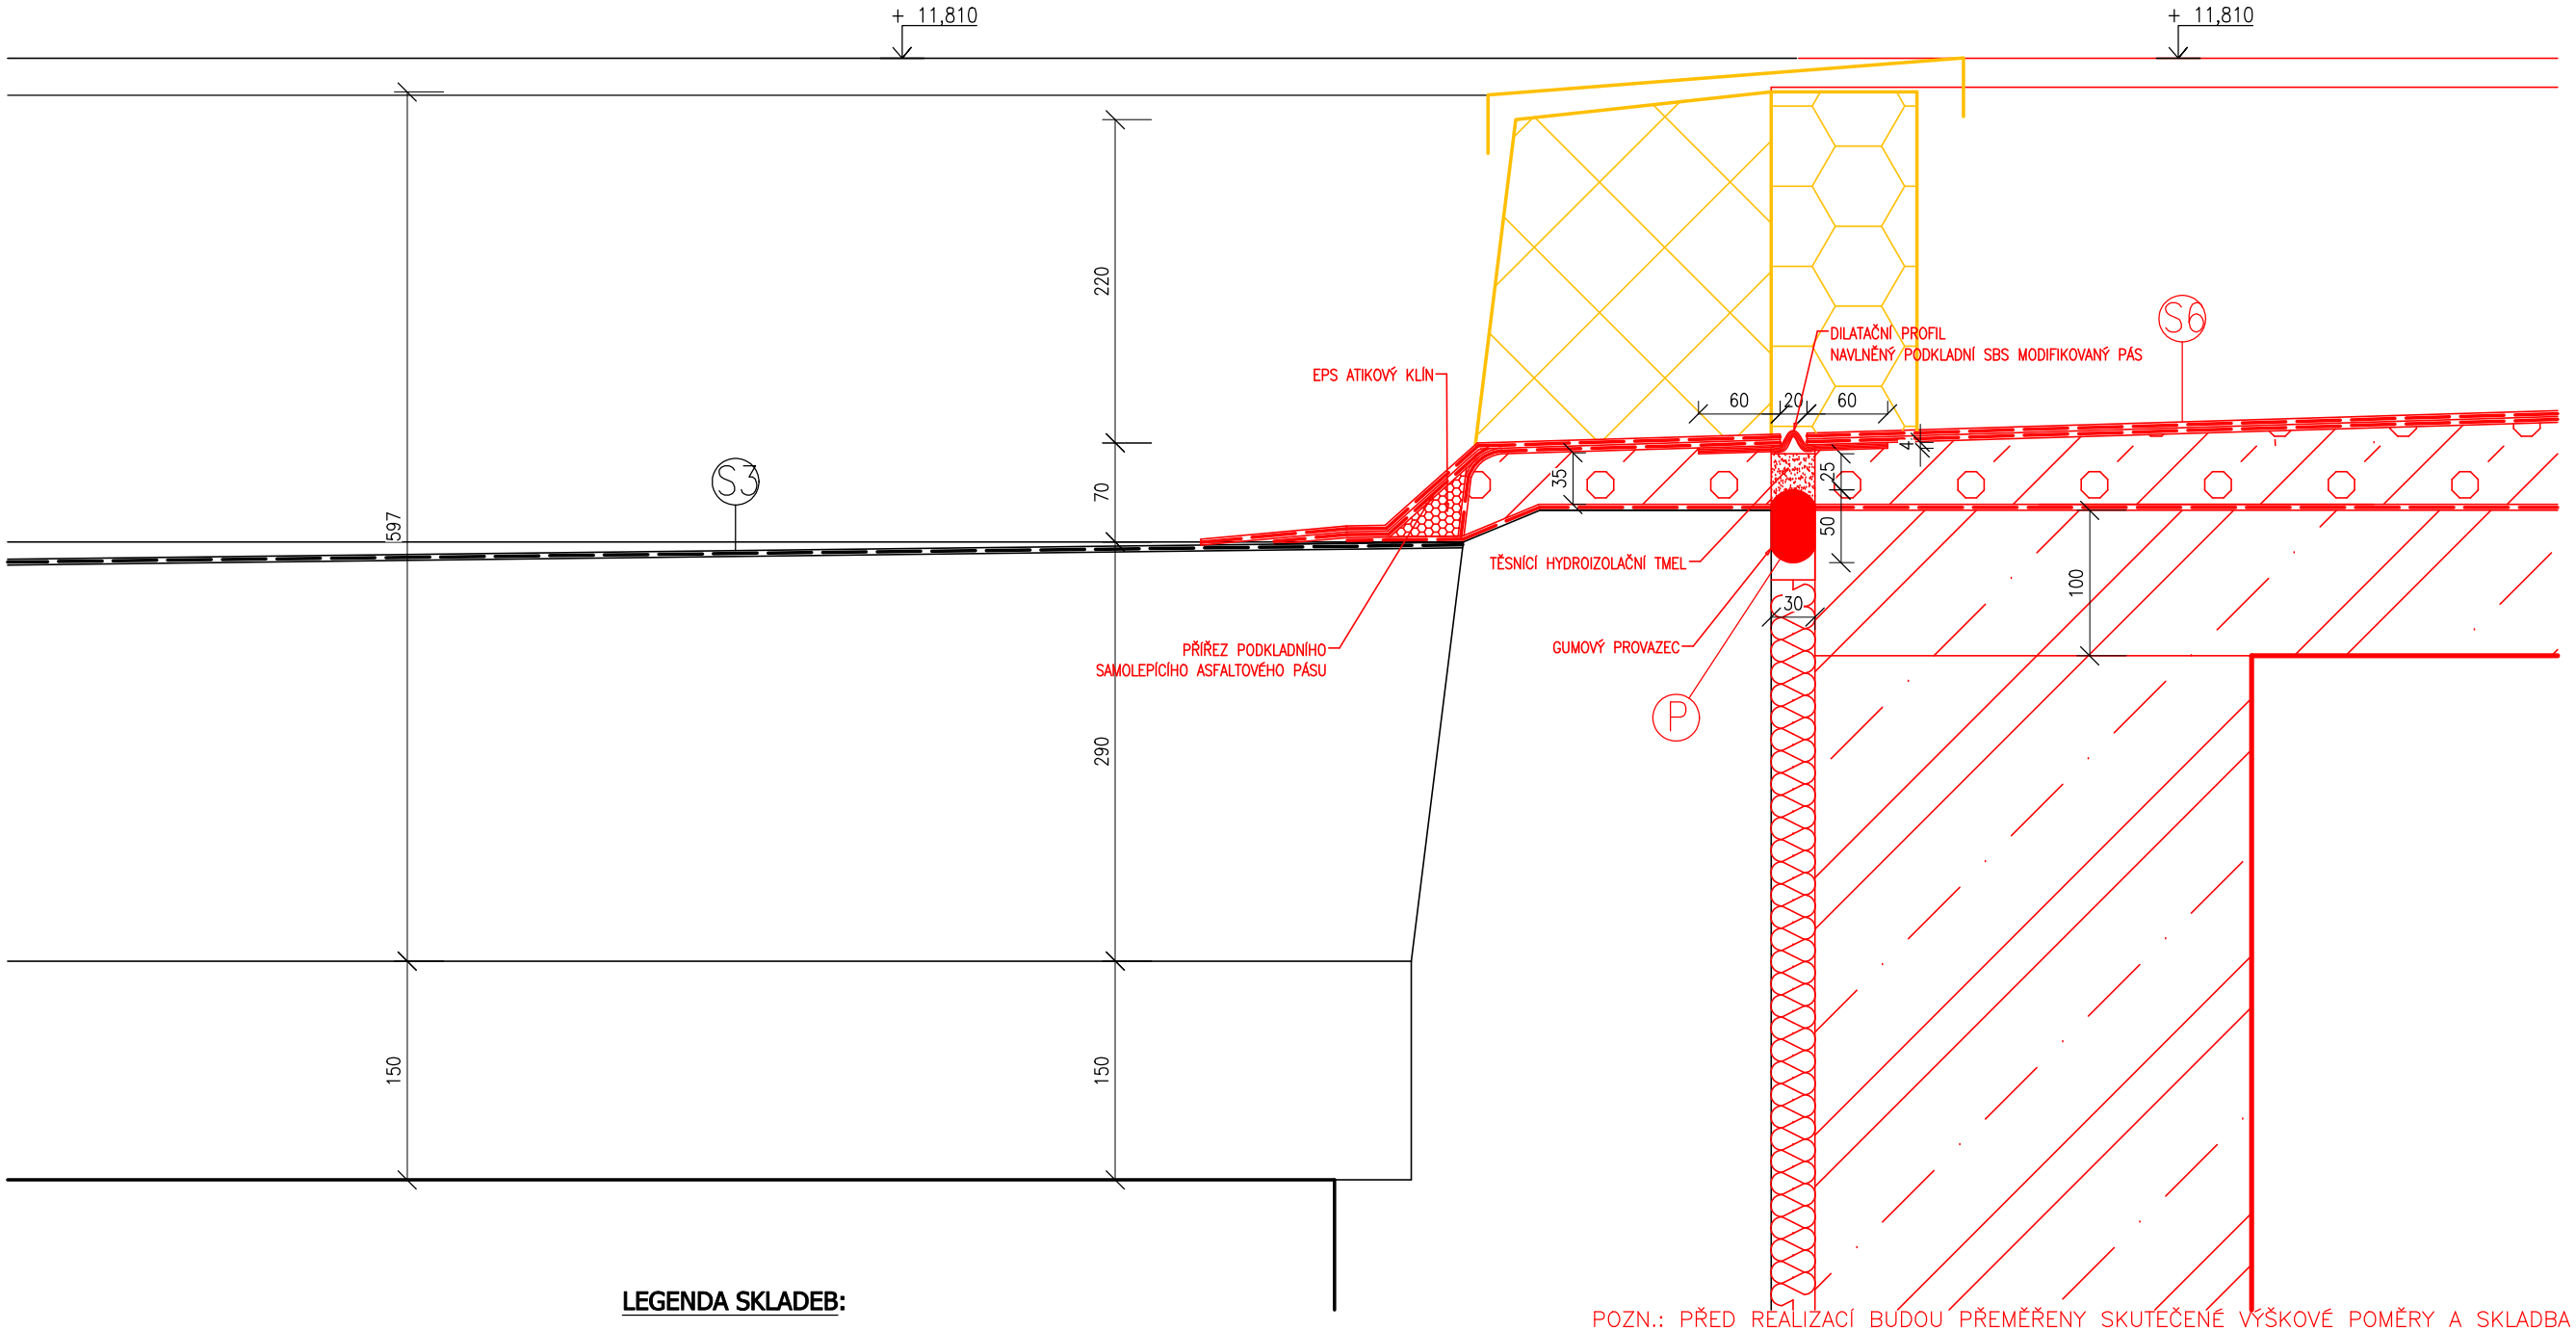

LEGENDA MATERIÁLŮ

- STÁVAJÍCÍ KONSTRUKCE
- BOURANÉ KONSTRUKCE
- NOVÉ KONSTRUKCE
- ŽELEZOBETON C 25/30
- SPÁDOVÝ LEHČENÝ BETON

LEGENDA SKLADEB:

S3 STŘECHA

- ASFALOTVÉ PÁSY	TL. 4mm
- DŘEVĚNNÉ BEDNĚNÍ	TL. 25mm
- STRUSKOVÝ NÁSYP	TL. 265-150mm
- BETONOVÝ STROPNÍ PLNÝ PANEL	TL. 150mm
- OMÍTKA	TL. 10mm

S6 STŘECHA VÝTAHOVÉ ŠACHTY

- VRCHNÍ PÁS Z SBS MODIFIKOVANÉHO ASFALTU + BŘIDLIČNÝ POSYP	TL. 4,5mm
- SAMOLEPÍCÍ PODKLADNÍ PÁS Z SBS MODIFIKOVANÉHO ASFALTU + SPALITELNÁ PE FOLIE NA HORNÍM POVRCHU	TL. 3mm
- SPÁDOVÝ LEHČENÝ BETON	TL. 35-116mm
- PÁS Z SBS MODIFIKOVANÉHO ASFALTU + PENETRAČNÍ EMULZE	TL. 4mm
- STROPNÍ MONOLITICKÁ DESKA C20/25 + KARISÍŤ 100/100/6	TL. 160mm

POZN.: PŘED REALIZACÍ BUDOU PŘEMĚŘENY SKUTEČENÉ VÝŠKOVÉ POMĚRY A SKLADBA STÁVAJÍCÍ STŘECHY.

Autorizace projektu:	Ing. Roman Zubatý	Otisk razítka:
Vedoucí/kontrola projektu	Ing. Petr Zavadil	
Vypracoval:	Vojtěch Důjka	
	-	
Kreslil:	Ing. Alžběta Jurajdová	
	Vojtěch Důjka	

SPZ DESIGN, s.r.o.
Moravská 359/13
779 00 Olomouc - Holice
IČ: 278 31 132
telefon: 585 150 411
e-mail: spz.design@seznam.cz
web: www.spzdesign.cz

Kraj: Olomoucký	Místo: N1, tř. Míru 644/113, 779 00 Olomouc - Neředín
Investor:	Univerzita Palackého v Olomouci, Správa kolejí a menz, Šmeralova 1122/12,779 00 Olomouc
Název stavby:	**S02: Změna účelu užívání místností a aktualizace PD dle požadavků HZS - Přístavba výtahu**
Obsah výkresu:	DETAIL DILATACE STŘECHY

Účel projektu:	DSP+DUS +DVZ
Datum:	12/2023
Číslo archivní(zakázky):	20/23
Datum expedice/verze:	15. 12. 2023 / V1
Formát výkresu:	2xA4
Měřítko: 1:5	Paré číslo:
Číslo výkresu: D.1.1.2 - 13	