

LEGENDA SKLADEB:

- S1

PODLAHA NA TERÉNU (1. PP)  
- HETEROGENNÍ ZÁTĚŽOVÉ PVC  
- UNIVERZÁLNÍ LEPIDLO+PENETRACE  
- SAMONIVELAČNÍ STĚRKA  
- ŽELEZOBETONOVÁ DESKA  
- HYDROIZOLACE  
- PODKLADNÍ ZÁKLADOVÁ DESKA  
- ZEMINA

TL. 2.5-2mm  
TL. 1.5mm  
TL. 5mm  
TL. 220mm  
TL. 4mm  
TL. 100mm


- S4

PODLAHA VÝTAHOVÉ ŠACHTY  
- NEPROPUSTNÝ KESONOVÝ  
HYDRIZOLAČNÍ PLECH  
- BETONOVÁ DESKA C25/30  
+ KARIŠŤ 100/100/6  
- PÁS Z SBS MODIFIKOVANÉHO  
ASFALTU + PENETRAČNÍ EMULZE  
- PODKLADNÍ BETON C25/30  
+ KARIŠŤ 100/100/6  
- NÁSYP ZHUTNĚNÉHO KAMENIVA  
FR 0-63mm  
- STÁVAJÍCÍ ZEMINA

TL. 0,7mm  
TL. 500mm  
TL. 4mm  
TL. 100mm  
TL. 200mm

- LEGENDA MATERIÁLŮ
- STÁVAJÍCÍ KONSTRUKCE
- BOURANÉ KONSTRUKCE
- NOVÉ KONSTRUKCE
- ŽELEZOBETON C25/30

POZN.: PŘED REALIZACÍ BUDOU PŘEMĚŘENY SKUTEČNÉ VÝŠKOVÉ POMĚRY A SKLADBA STÁVAJÍCÍ PODLAHY.

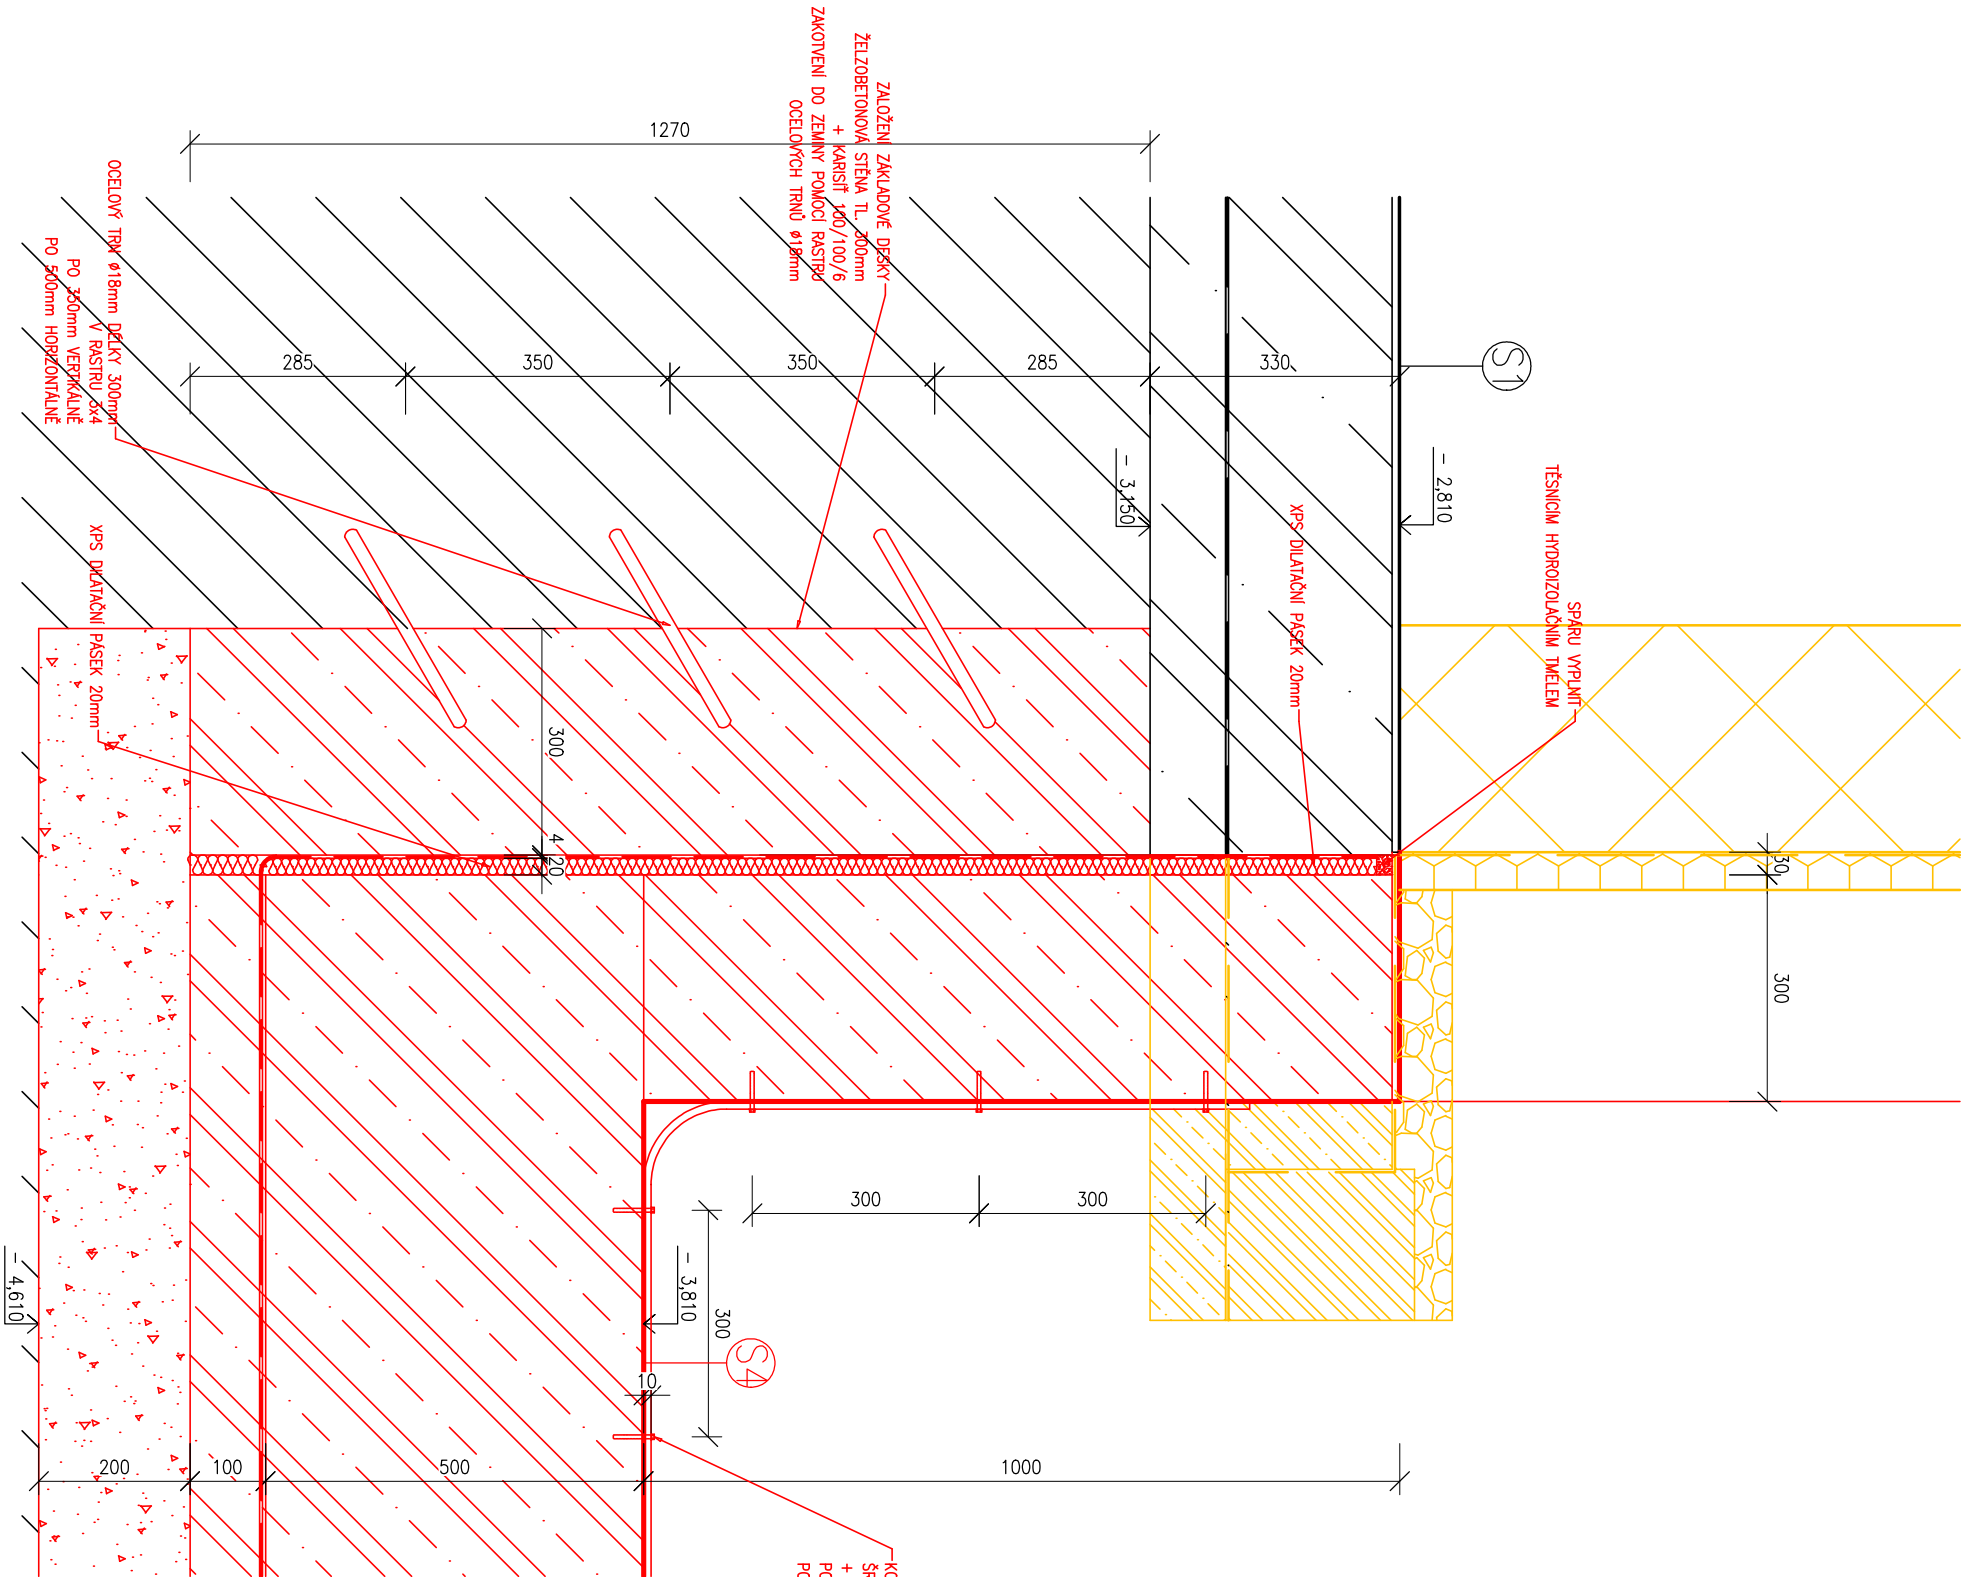

Autorizace projektu:		Ing. Roman Zubatý	Ověř. razítko:
Vedoucí/kontrola projektu		Ing. Petr Zavadil	
Výpracoval:		Vojtěch Džijka	
		-	
Kreslil:		Ing. Alžběta Jurajdová	
Kroj:	Olomoucký	Místo: N1, tř. Míru 644/113, 779 00 Olomouc - Neředín	
Investor:	Univerzita Palackého v Olomouci, Správa kolejí a menz, Šmeralova 1122/12,779 00 Olomouc		
Název stavby:	S02: Změna účelu užívání místností a aktualizace PD dle požadavků HZS - Přístavba výtahu		
Obsah výkresu: DETAIL DILATACE ZÁKLADŮ			

Účel projektu:	DSP+DUS +DVZ
Datum:	12/2023
Číslo archivu(zakázky):	20/23
Datum expedice/verze:	15. 12. 2023 / V1
Formát výkresu:	2xA4
Měřítko:	Poré číslo:
1:10	
Číslo výkresu: D.1.1.2 - 16	

SPZ DESIGN, s.r.o.

Moravská 359/13  
779 00 Olomouc - Holiče  
IČ: 278 31 132  
telefon: 585 150 411  
e-mail: spz.design@seznam.cz  
web: www.spzdesign.cz