




ŘEZ B-B' SCHODIŠTĚM  
M 1:50

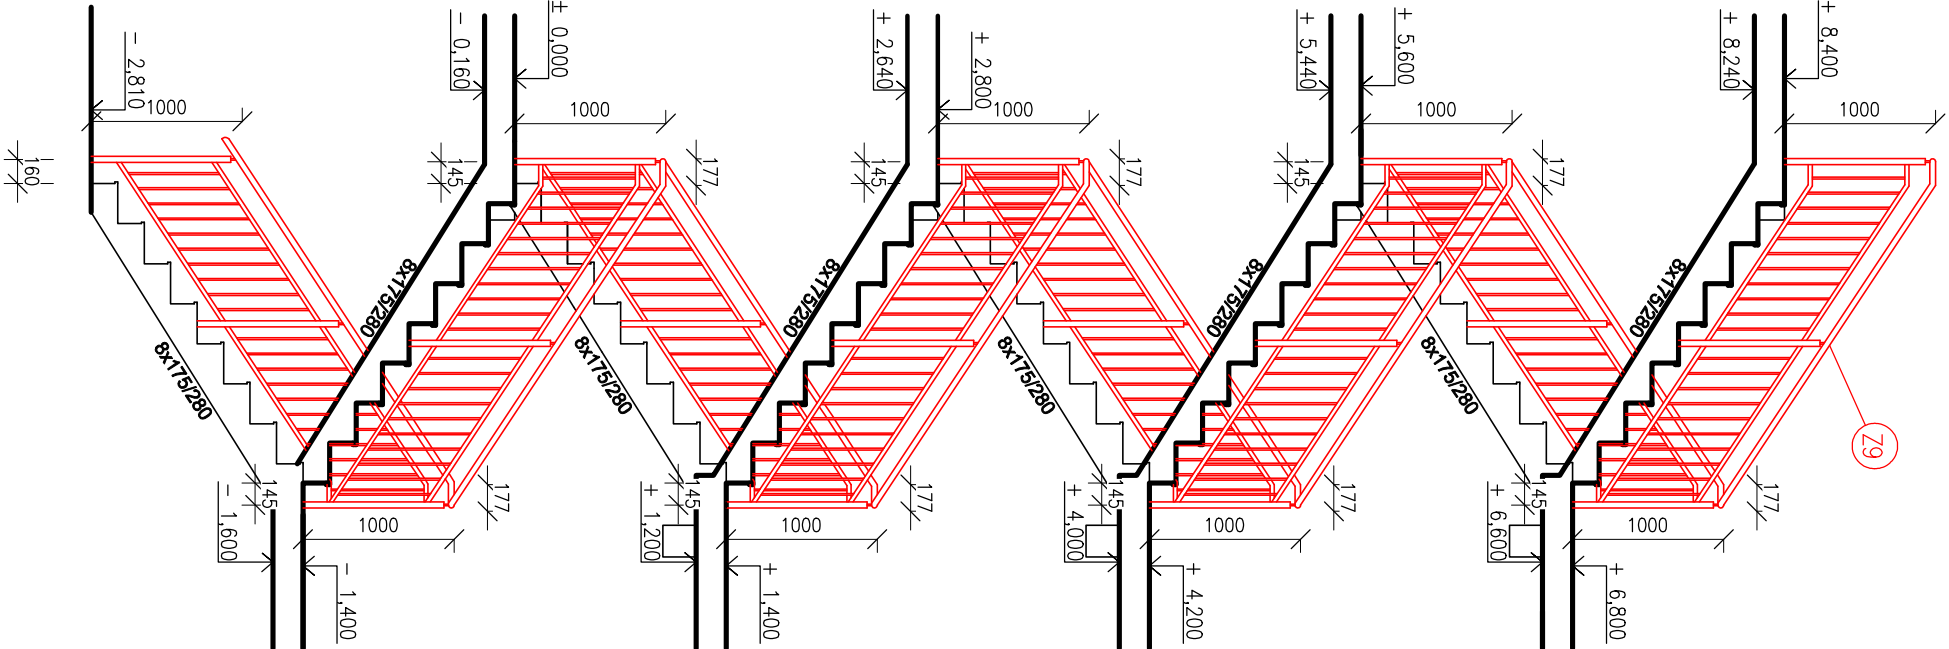


PŮDORYS SCHODIŠTĚ 1. PP - BOURACÍ PRÁCE  
1:50

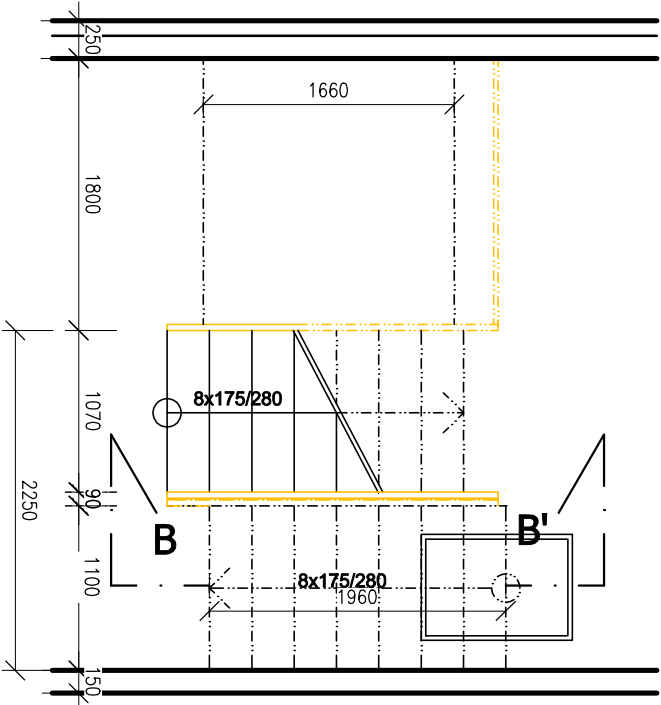



PŮDORYS SCHODIŠTĚ 1. NP- 4. NP - BOURACÍ PRÁCE  
1:50

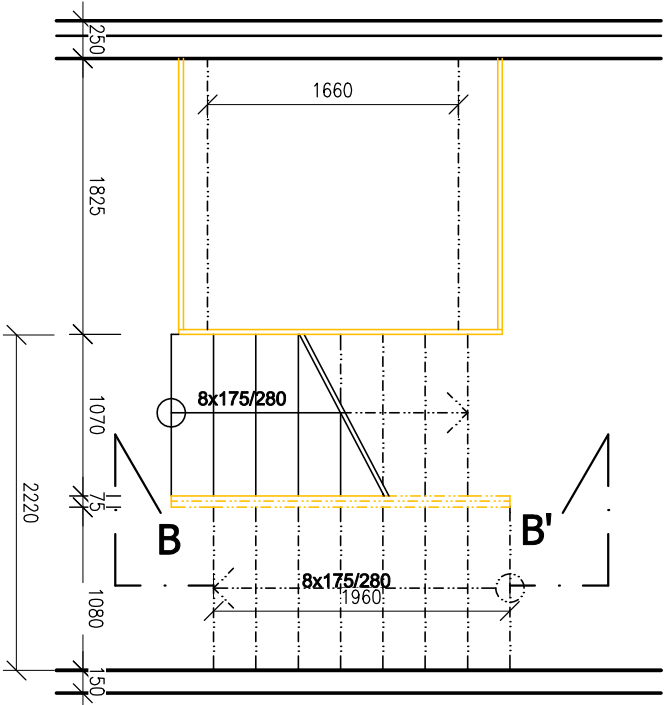

PŮDORYS SCHODIŠTĚ 1. PP - NOVÝ STAV  
1:50

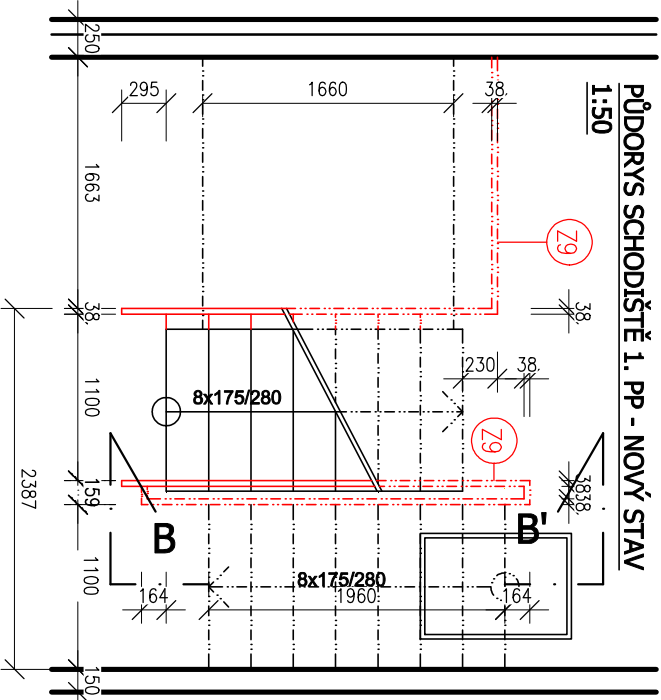

PŮDORYS SCHODIŠTĚ 1. NP- 4. NP - NOVÝ STAV  
1:50

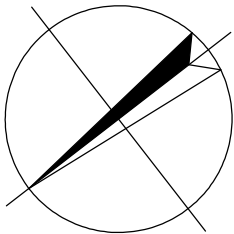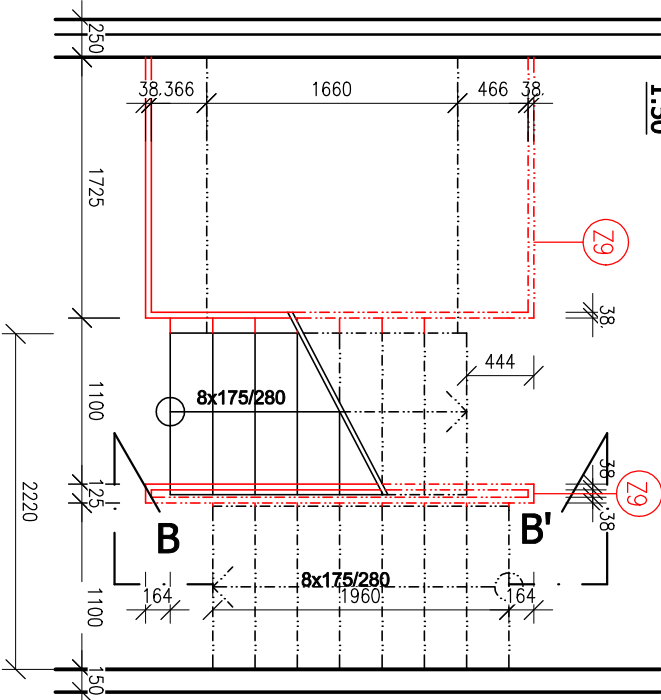

Autorizace projektu:		Ing. Roman Zubatý	Ověřil:	<div><div>SPZ DESIGN, s.r.o.</div><div>Moravská 359/13 779 00 Olomouc - Holice IČ: 278 31 132 telefon: 585 150 411 e-mail: spz.design@seznam.cz web: www.spzdesign.cz</div></div>
Vedoucí/kontrola projektu		Ing. Petr Zavadil		
Vyrabovatel:		Vojtěch Dělja		
		-		
Kreslí:		Ing. Alžběta Jurajdová		
Kroj:		Vojtěch Dělja	Účel projektu:	
Místo:		NÚ, tř. Míru 644/113, 779 00 Olomouc - Neředín		
Investor:		Univerzita Palackého v Olomouci, Správa kolejí a menz, Šmeralova 1122/12, 779 00 Olomouc		
Název stavby:		S02: Změna účelu užívání místností a aktualizace PD dle požadavků HZS - Přístavba výtahu		
Datum expedice/verze:		15. 12. 2023 / V1		
Číslo archivní(zakázky):		20/23	DSP+DUS +DVZ	
Formát výkresu:		2xA4		
Měřítko:		1:50		
Paré číslo:				
Obsah výkresu:		VÝKRES ZÁBRADLÍ SCHODIŠTĚ	Číslo výkresu:	D.1.12 - 17