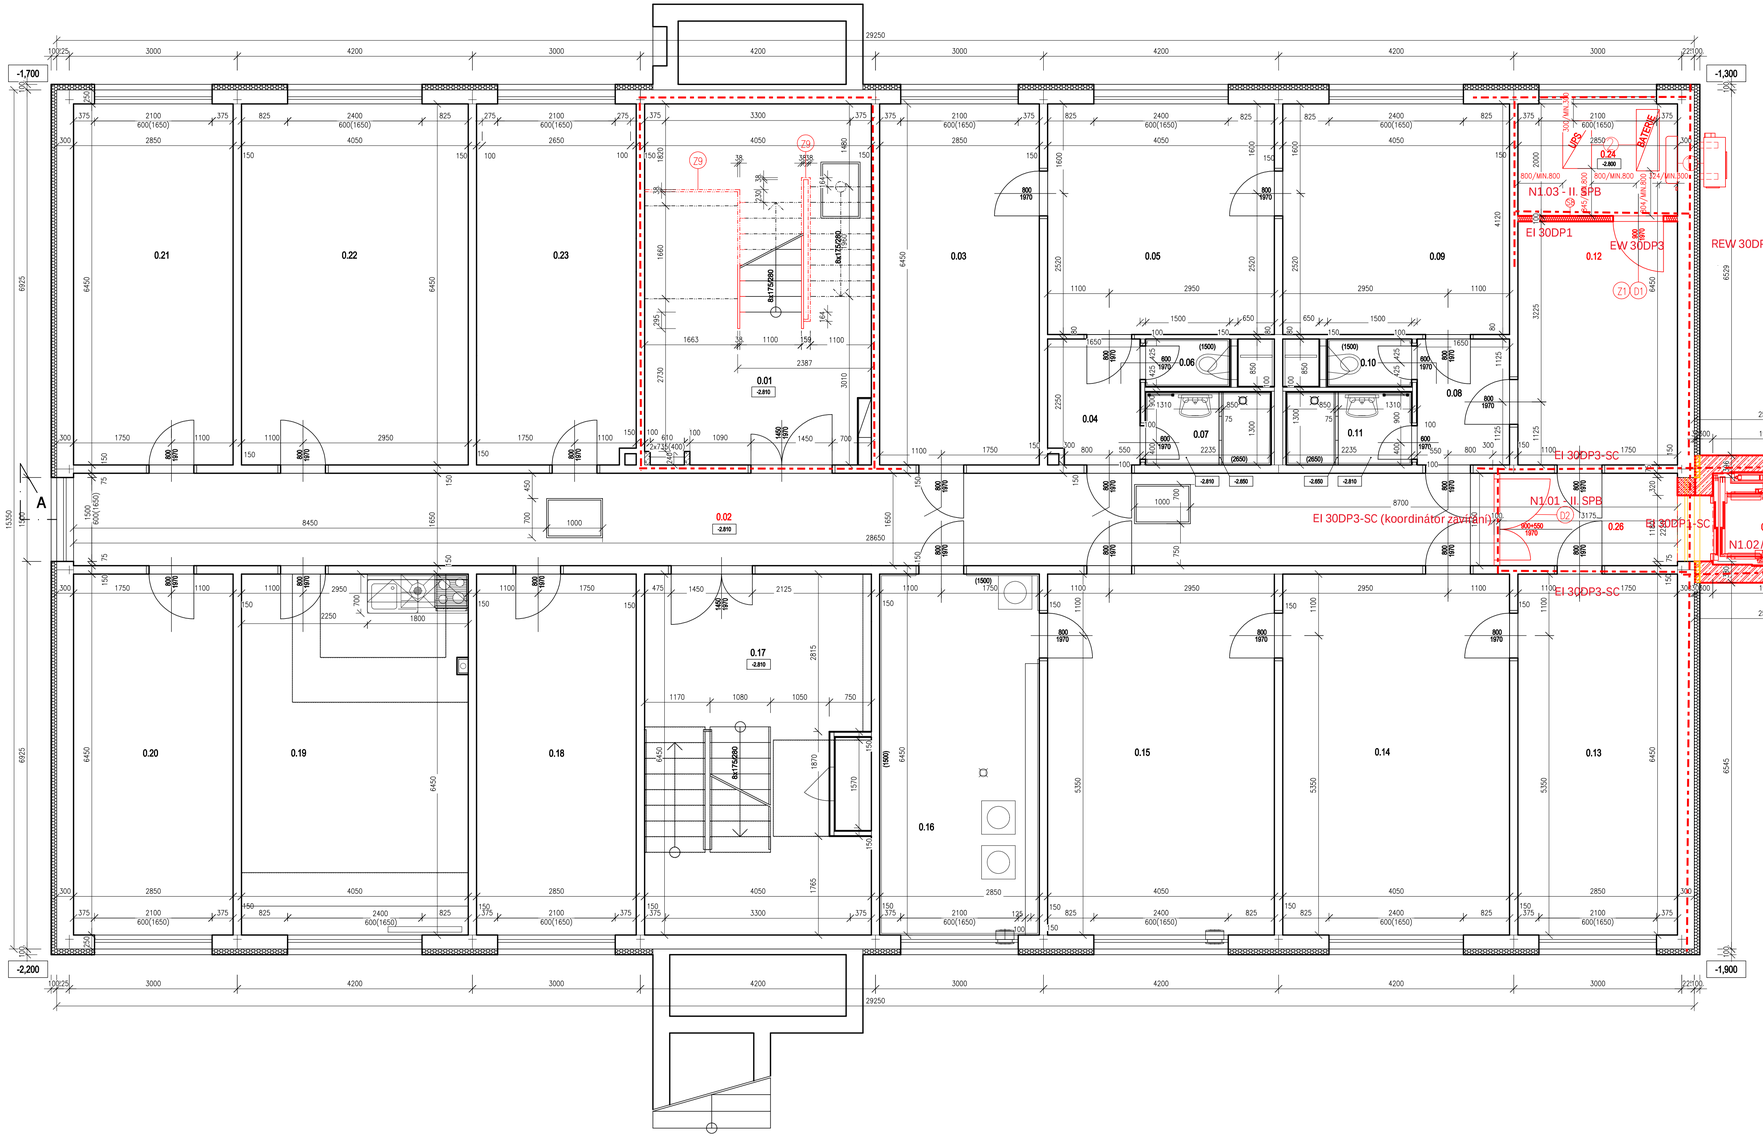

Tabulka místností							
Číslo	Jméno	Plocha (m2)	Podlaha	Stěny	Strop	Výška (m)	Průřez
0.01	SCHODIŠTĚ	26,12	POVLAK PVC – HETEROGENNÍ	MALBA	MALBA	---	
0.02	CHODBA	41,86	POVLAK PVC – HETEROGENNÍ	MALBA	MALBA	2,65	.800
0.03	SKLAD–NAPOJENÍ ÚT	18,38	STÁVAJÍCÍ PVC			2,65	.800
0.04	PŘEDSÍŇ	3,62	POVLAK PVC – HETEROGENNÍ	MALBA	MALBA	2,65	.800
0.05	DÍLNA	16,69	STÁVAJÍCÍ PVC			2,65	.800
0.06	WC	1,28	KERAMICKÁ DLAŽBA PROTISKLUZNÁ	OBKLAD	MALBA	2,65	.800
0.07	KOUPELNA	2,91	KERAMICKÁ DLAŽBA PROTISKLUZNÁ	OBKLAD	MALBA	2,65	.800
0.08	PŘEDSÍŇ	3,71	POVLAK PVC – HETEROGENNÍ	MALBA	MALBA	2,65	.800
0.09	ŠATNA UKLIZEČKY	16,69	POVLAK PVC – HETEROGENNÍ	MALBA	MALBA	2,65	.800
0.10	WC	1,27	KERAMICKÁ DLAŽBA PROTISKLUZNÁ	OBKLAD	MALBA	2,65	.800
0.11	KOUPELNA	2,91	KERAMICKÁ DLAŽBA PROTISKLUZNÁ	OBKLAD	MALBA	2,65	.800
0.12	SKLAD (FTK)	12,39	STÁVAJÍCÍ PVC			2,65	.800
0.13	KOLÁRNA	18,38	STÁVAJÍCÍ PVC			2,65	.800
0.14	SKLAD LŮŽKOVIN	26,12	STÁVAJÍCÍ PVC			2,65	.800
0.15	SUŠÁRNA	26,12	POVLAK PVC – HETEROGENNÍ	MALBA	MALBA	2,65	.800
0.16	PRÁDELNA	18,38	KERAMICKÁ DLAŽBA PROTISKLUZNÁ	OBKLAD	MALBA	2,65	.800
0.17	SCHODIŠTĚ	24,72	POVLAK PVC – HETEROGENNÍ	MALBA	MALBA	---	
0.18	SKLAD (KNIHY)	18,38	STÁVAJÍCÍ PVC			2,65	.800
0.19	KLUBOVNA	26,12	POVLAK PVC – HETEROGENNÍ	MALBA	MALBA	2,65	.800
0.20	SKLAD (KNIHY)	18,38	STÁVAJÍCÍ PVC			2,65	.800
0.21	SKLAD (REKREOLOGIE)	18,38	STÁVAJÍCÍ PVC			2,65	.800
0.22	SKLAD DKP	26,12	STÁVAJÍCÍ PVC			2,65	.800
0.23	SKLAD DKP	18,29	STÁVAJÍCÍ PVC			2,65	.800
0.24	UPS VÝTAHU	5,70	STÁVAJÍCÍ PVC			2,65	.800
0.25	VÝTAHOVÁ ŠACHTA	3,53					
0.26	ZÁDVEŘÍ	5,24	POVLAK PVC – HETEROGENNÍ	MALBA	MALBA	2,65	.800

Celková plocha (m2): 402,15

LEGENDA TECHNOLOGIÍ:

1. KLIMATIZAČNÍ JEDNOTKA(VNITŘNÍ A VENKOVNÍ JEDNOTKA):
   - CHLADÍCÍ VÝKON 2,75kW
   - REGULACE 290-560m3/h
   - VENKOVNÍ JEDNOTKA PRŮTOK 2200m3/h
   - CHLADIVO R32
   - MAX. PŘÍKON 1,5kW/6,3A/230V
   - ODVOD KONDENZÁTU MIMO BUDOVU
   - DRÁTOVÝ OVLADAČ NA STĚNU
2. UPS ZÁLOŽNÍ ZDROJ A BATERIE:

PARAMETRY ZÁLOHY(BATERIE)
- ZÁLOHOVANÝ VÝKON 19,7kW
- JMENOVITÝ PROUD 42A
- DOBA ZÁLOHY 45min

PARAMETRY UPS
- NAVRŽENÉ PROVEDENÍ 400/400V
- NAVRŽENÝ VÝKON 40kVA
- JMENOVITÝ PROUD 58A
- PŘITĚŽITELNOST @60s 87A

LEGENDA SKLADEB:

S8 PŘÍČKA TL. 100mm - EI 30 DP1
- SDK RB(A) STAVEBNÍ DESKA — TL. 12.5mm
- SVISLÝ PROFIL R-CD 75; VODOROVNÝ PROFIL R-UW 75 + MINERÁLNÍ IZOLACE — TL. 50mm
- NEVĚTRANÁ VZDUCHOVÁ MEZERA — TL. 25mm
- SDK RB(A) STAVEBNÍ DESKA — TL. 12.5mm

LEGENDA MATERIÁLŮ

- STÁVAJÍCÍ KONSTRUKCE
- STÁVAJÍCÍ ZATEPLENÍ
- BOURANÉ KONSTRUKCE
- NOVÉ KONSTRUKCE
- ŽELEZOBETON C 20/25
- POROBETONOVÉ TVÁRNICE
- XPS DILATAČNÍ PÁSEK - 30mm, MINERÁLNÍ IZOLACE PŘÍČKY

Autorizace projektu:	Ing. Roman Zubatý	Otisk razítka:
Vedoucí/kontrola projektu	Ing. Petr Zavadil	
Vypracoval:	Vojtěch Džjka	
	-	
Kreslil:	Ing. Alžběta Jurajdová	
	Vojtěch Džjka	

SPZ DESIGN, s.r.o.
Hanácká 3093/13
779 00 Olomouc - Holice
IČ: 279 76 132
telefon: 585 150 411
e-mail: spz.design@seznam.cz
web: www.spzdesign.cz

Kraj: Olomoucký	Místo: NI, tř. Míru 644/113, 779 00 Olomouc - Neředín
Investor:	Univerzita Palackého v Olomouci, Správa kolejí a menz, Šmeralova 1122/12,779 00 Olomouc
Název stavby:	**S02: Změna účelu užívání místností a aktualizace PD dle požadavků HZS - Přístavba výtahu**
Obsah výkresu:	**PŮDORYS 1PP - NOVÝ STAV**

Účel projektu:	DSP+DUS +DVZ
Datum:	12/2023
Číslo archivu(zakázky):	20/23
Datum expedice/verze:	15. 12. 2023 / V1
Formát výkresu:	10xA4
Měřítko:	1:50
Poré číslo:	
Číslo výkresu:	**D.1.1.2 - 07**