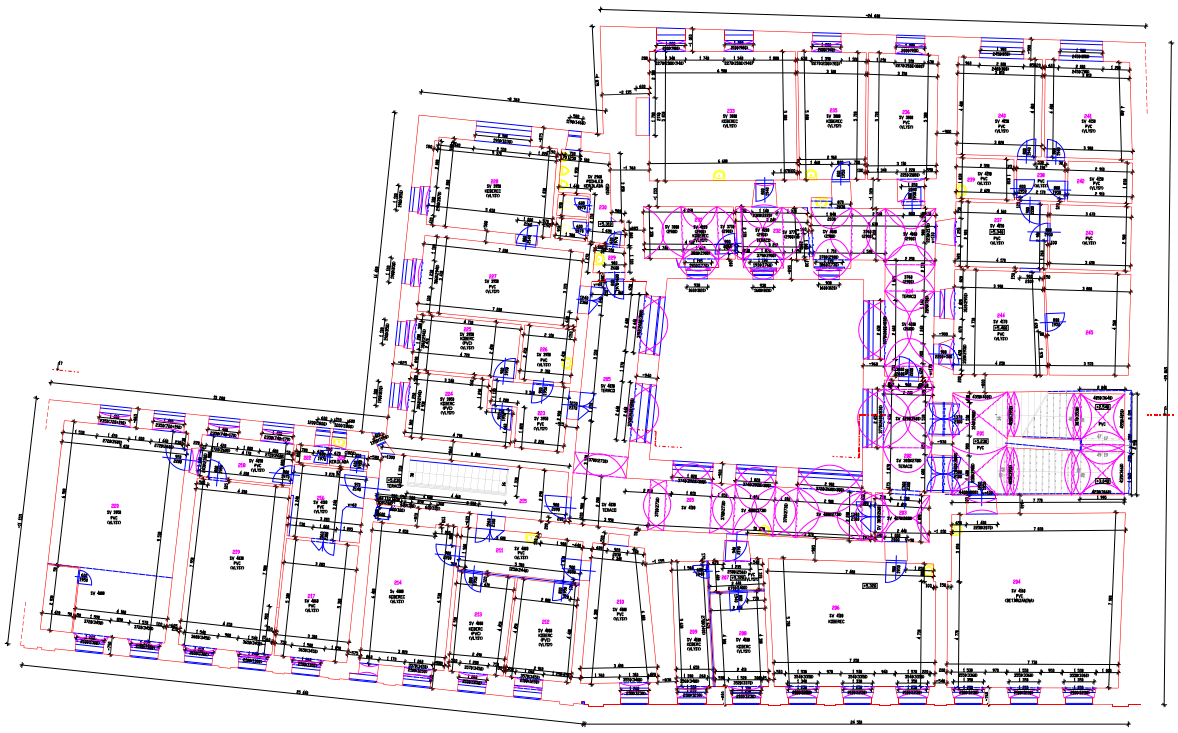

ATELIÉR Ph.Dr. Karel Lorenz projektový, rekonštrukčný a posudkový objekty a verejné priestory Tomášikova 64, 831 04 Bratislava	ZÁMENNÉ STAVEBNÉ KONANIE PLAVECKÁ 2-4
VYPRACOVAL: Ing. Peter Petrák	2. NADZEMNÉ PODLAŽIE
DÁTUM: 10/2018	MIERKA: 1:50
ČÍSLO VÝKRESU: 3	