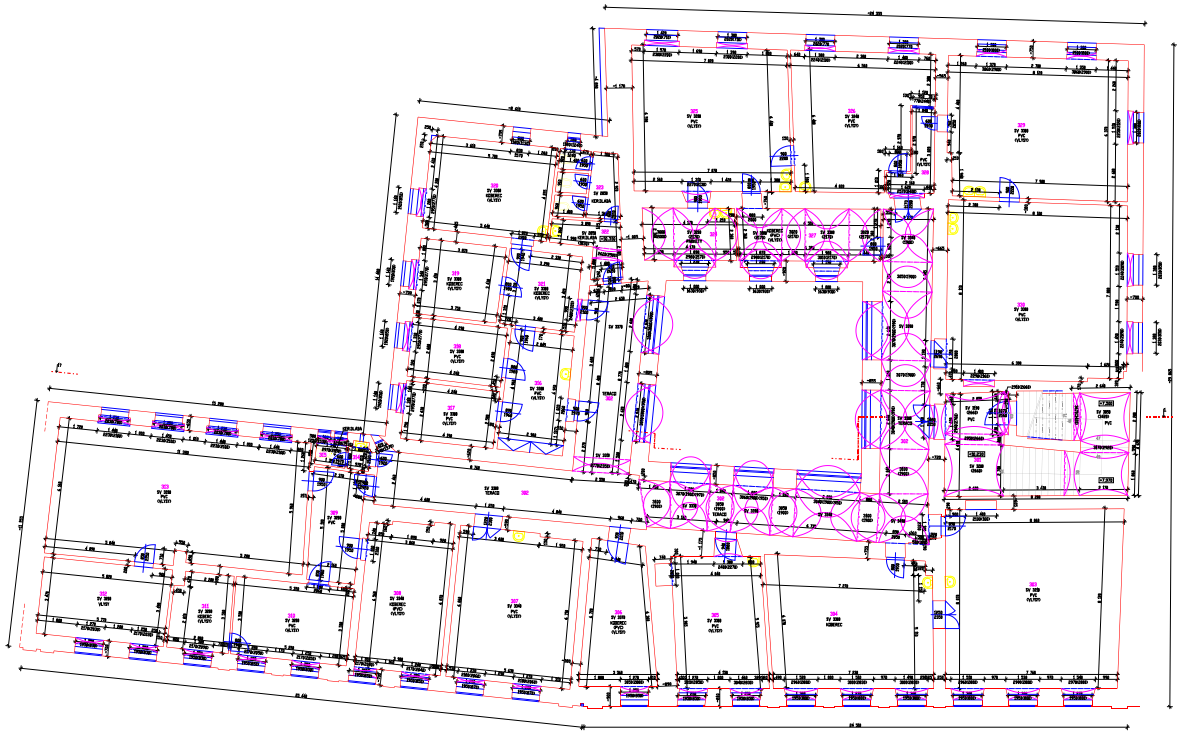

ATELIÉR PhDr. Karel Lorenz projektový, rekonstrukční a památkových objektů a restaurování památek tel.a fax: 585 224 47 mobil: 606	ZAMĚŘENÍ STÁVAJÍCÍHO STAVU FURKAŘSKÁ 2-4
VYHOTOVIL: Ing. Petr Petrlík	3. NADZEMNÍ PODLAŽÍ
DATUM: 10/2018	MĚŘÍTKO: 1:50
ČÍSLO VÝKRESU: 4	