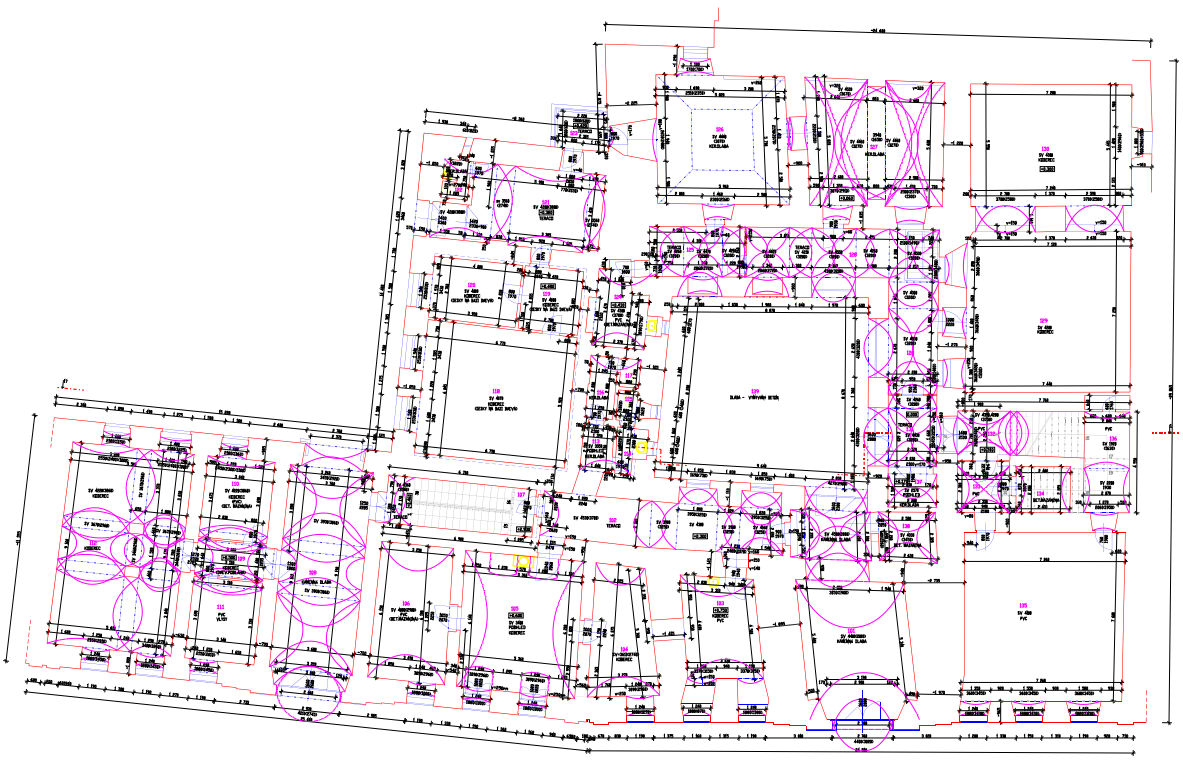

ATELIÉR Ph.Dr. Karel Lorek přístavby, rekonstrukce památkových objektů a restaurování památek Tovačov, Masarykovo nám. 47 tel.: 581 692 [illegible] VYPRACOVAL: Ing. Petr Pelikán	akce ZAMĚŘENÍ STAVAJÍCÍHO STAVU PURKYNĚOVA 2-4 obsah 1. NADZEMNÍ PODLAŽÍ DATUM: 10/2020 · MĚŘÍTKO: 1:50 · ARCHIV. VÝKRES: 2