Olomouc, Kateřinská 17 - zaměření objektu

PŮDORYS 2.NP
M 1:50

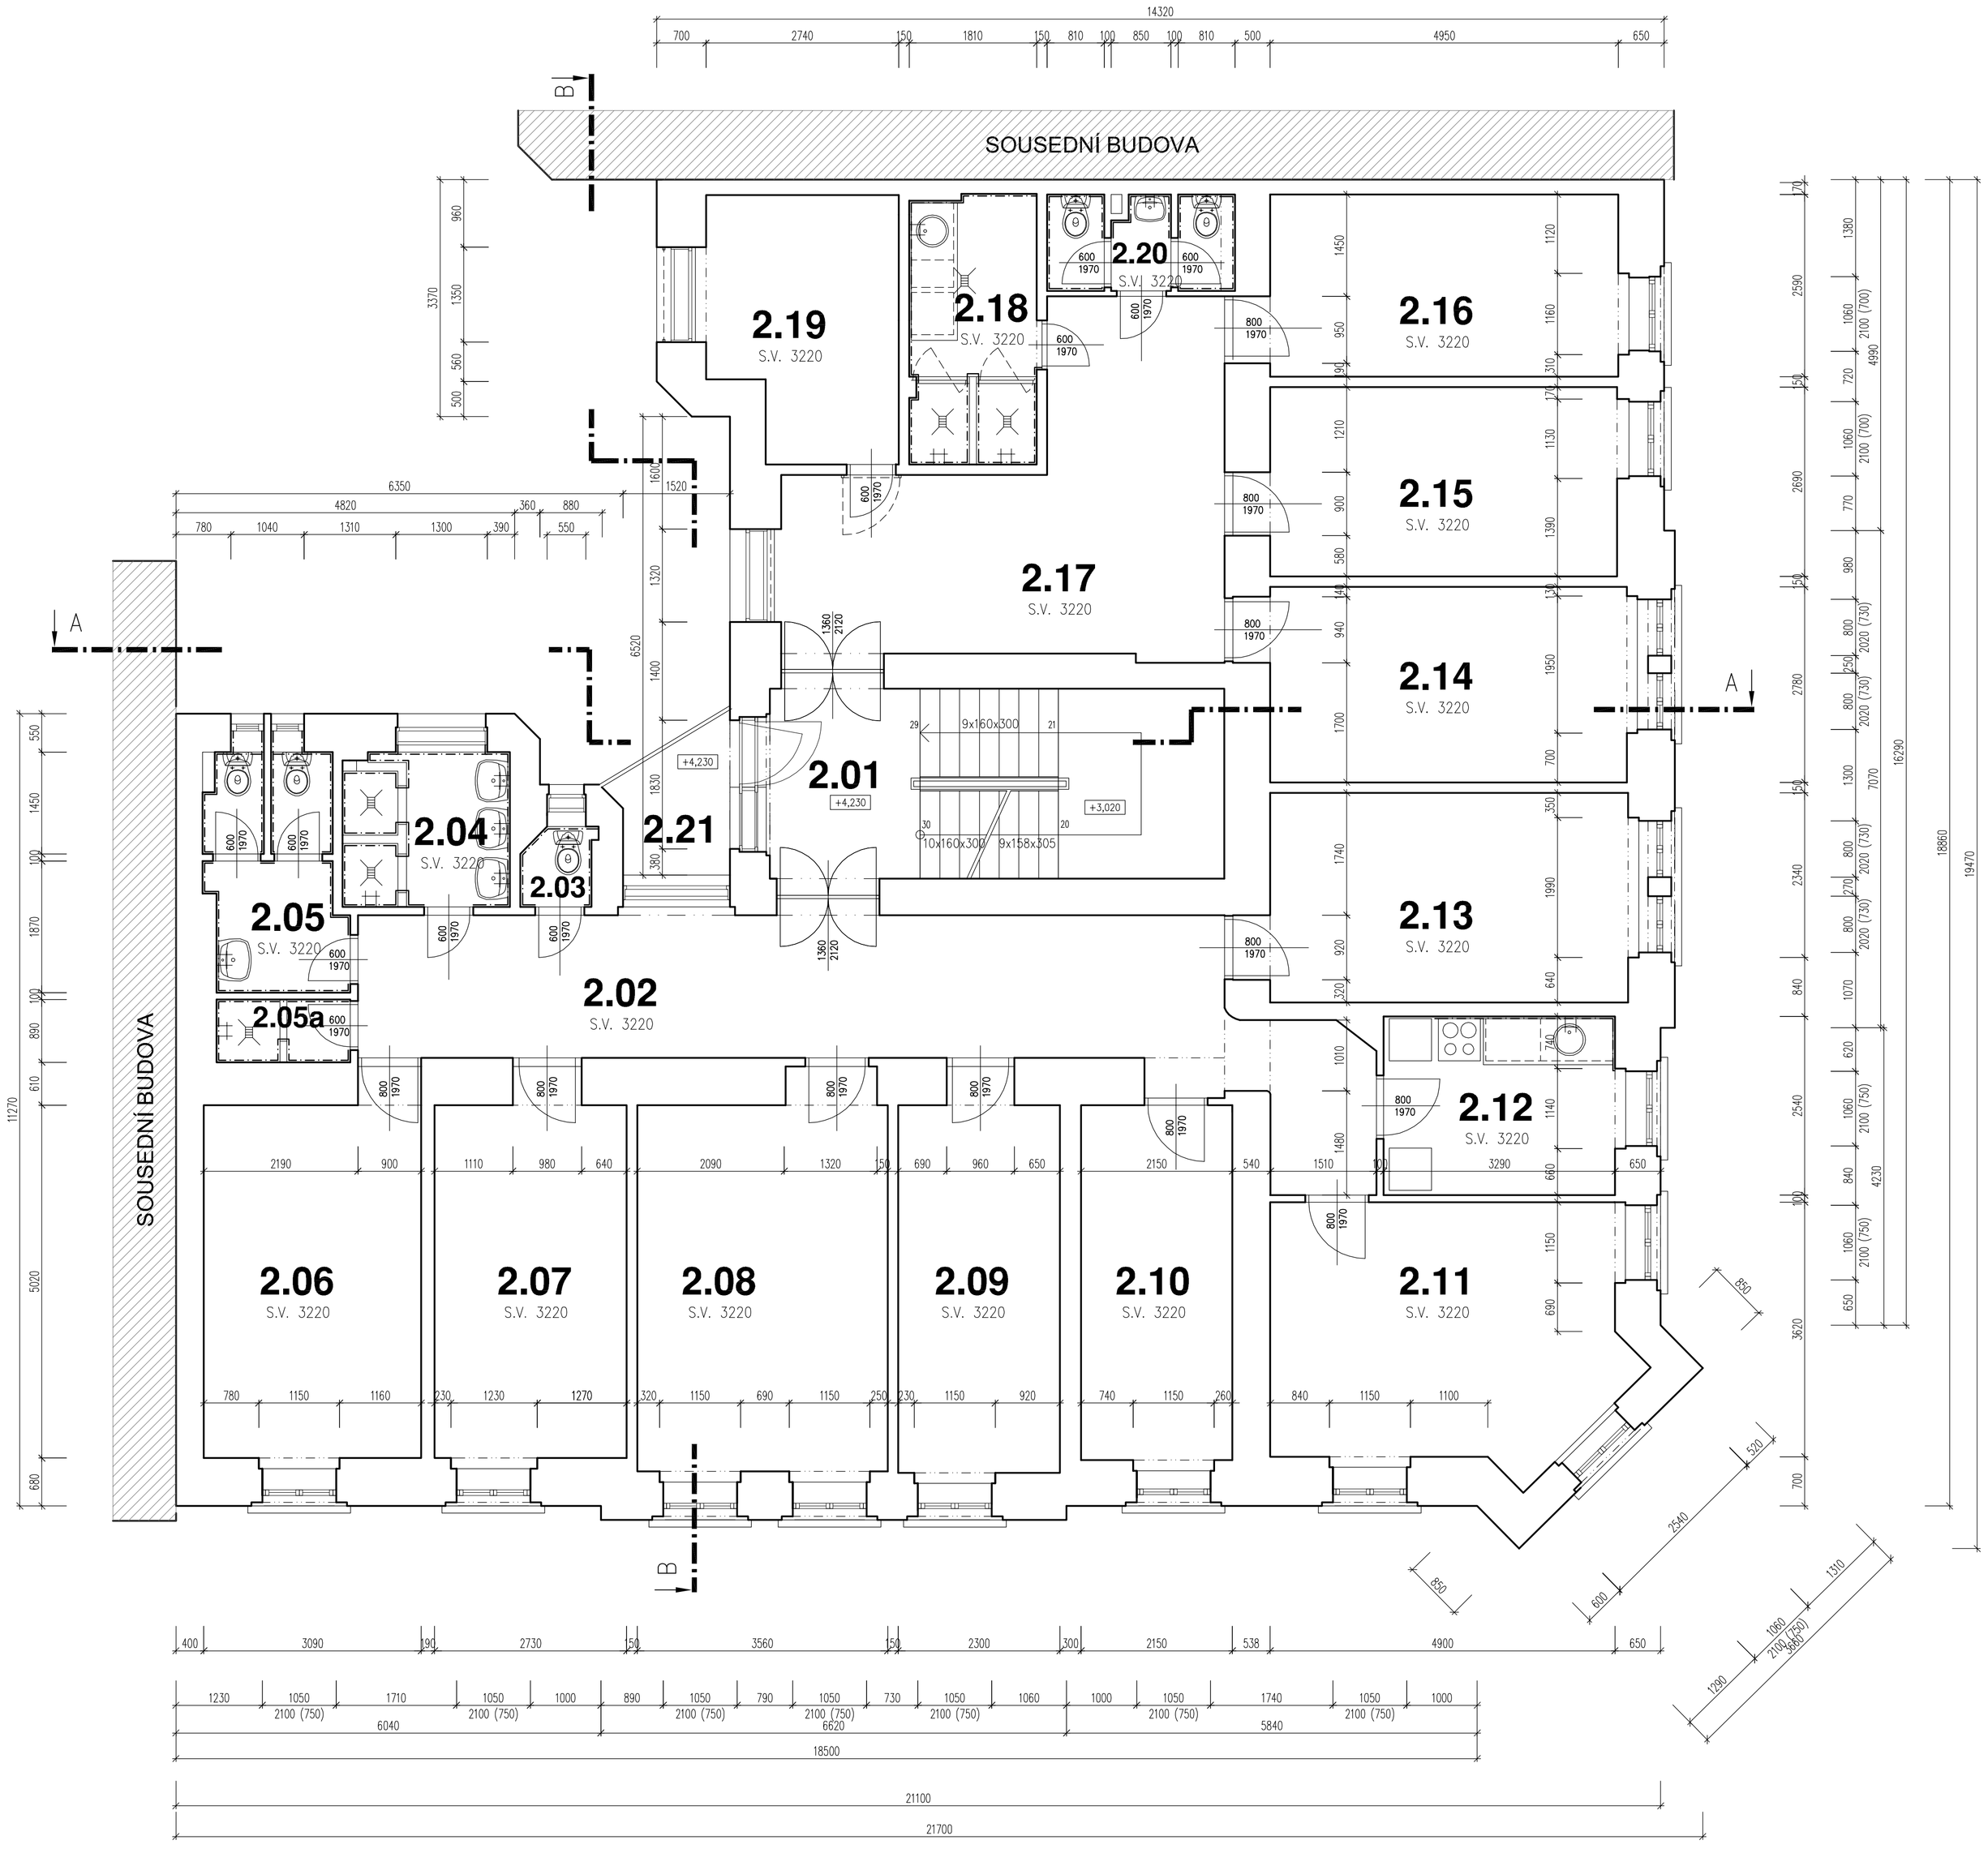

POZNÁMKY:

OBVODOVÉ ZDIVO JE CIHELNÉ.
OPRAVENÁ FASÁDA V ULIČNÍM PRŮČELÍ JE OPATŘENA KONTAKTNÍM ZATEPLOVACÍM SYSTÉMEM, KTERÝ ŘEŠÍ ARCHITEKTONICKÉ ÚPRAVY POVRCHŮ. ZJIŠTĚNO POKLEPEM, NEBYLA ZJIŠTĚNA TLOUŠŤKA IZOLANTU.
OKNA V ULIČNÍM PRŮČELÍ JSOU JIŽ NOVÁ DŘEVĚNÁ EUROOKNA S IZOLAČNÍM DVOJSKLEM (U=1,4 W/m2.K). VE DVORNÍ ČÁSTI OBJEKTU JSOU OKNA JEŠTĚ PŮVODNÍ A TO PŘEVÁŽNĚ KASTLOVÁ OCELOVÁ S JEDNODUCHÝM PROSKLENÍM JSOU V 1.PP A 5.NP. VE SCHODIŠŤOVÉM PROSTORU 5.NP JSOU DVĚ DŘEVĚNÁ STŘEŠNÍ OKNA.
SCHODIŠTĚ MEZI 1.NP A 2.NP JE TŘÍRAMENNÉ A OD 2.NP VÝŠE DVOURAMENNÉ. SCHODIŠŤOVÁ RAMENA MAJÍ DVĚ NOSNÉ SCHODNICE. BEZPEČNOST PROTI PÁDU ZAJIŠŤUJE OCELOVÉ TRUBKOVÉ ZÁBRADLÍ.
STROPNÍ KONSTRUKCE NAD 1.PP JE TVOŘENA PLOCHÝMI KLENBAMI, PRAVDĚPODOBNĚ CIHELNÉ KLENBY V OCELOVÝCH NOSNÍCÍCH.
ÚPRAVY VNITŘNÍCH POVRCHŮ JSOU PŘEVÁŽNĚ TYPU VÁPENOCEMENTOVÁ ŠTUKOVÁ OMÍTKA S MALBOU. V HYGIENICKÝCH ZAŘÍZENÍCH JE KERAMICKÝ OBKLAD A KERAMICKÁ DLAŽBA.
NÁŠLAPNÉ VRSTVY PODLAH JSOU KERAMICKÁ DLAŽBA, PODLAHOVÉ PVC NEBO KOBEREC.

PŮVODNÍ KROV BYL JIŽ NAHRAZEN NOVĚJŠÍMI KONSTRUKCEMI. JEDNÁ SE O KOMBINACI OCELOVÝCH SVAŘENCŮ A DŘEVĚNÝCH TRÁMOVÝCH PRVKŮ. OCELOVÉ KONSTRUKCE JSOU NOVÉ VAZNÍ TRÁMY A SLOUPKY. VAZNICE (VRCHOLOVÉ A STŘEDOVÉ), POZEDNICE A JEDNOTLIVÉ KROKVE JSOU DŘEVĚNÉ. DOPLŇKOVÉ KLEŠTINY JSOU ZE DŘEVA. STAHOVACÍ PÁSKY SLOUPŮ A KOTEVNÍ PRVKY POZEDNIC JSOU Z OCELOVÉ PÁSOVÉ OCELI.
VNITŘNÍ KOMÍNOVÉ ZDIVO JE PŘEVÁŽNĚ ZRUŠENO – ZKRÁCENO A UKONČENO POD ROVINOU STŘECHY.
UMÍSTĚNÍ STŘEŠNÍCH ŽLABŮ JE ŘEŠENO JAKO NADŘÍMSOVÉ V PROSTORU ULIČNÍHO HLAVNÍHO PRŮČELÍ. V PROSTORU DO DVORA JE UMÍSTĚNÍ PODOKAPNÍ.

název stavby:	**Olomouc, Kateřinská 17, pasport objektu**
místo stavby:	Kateřinská 653/17, 77900 Olomouc
stupeň dokumentace: ZJEDNODUŠENÁ DOKUMENTACE STAVBY	*číslo zakázky:* 31–165/370
stavebníci / objednatelé: Univerzita Palackého v Olomouci, Křížkovského 511/8, 77900 Olomouc, IČO: 61989592	*číslo smlouvy:* –
generální projektant / zhotovitel: STAVOPROJEKT OLOMOUC a.s., Holická 31, 772 00 Olomouc, IČ: 45192031	
ředitel: RNDr. Luděk Šťastný	*manažer projektu:* PaedDr. Zoja Šťastná

zpracovatel předmětné části projektové dokumentace: **STAVOPROJEKT OLOMOUC a.s.** **Holická 568/31, 77200 Olomouc, IČO: 61989592**	*razítko / podpis:*	*firma:* STAVOPROJEKT OLOMOUC a.s.
vedoucí projektant: Ing. Jiří Vician	*zodpovědný projektant:* Ing. Jiří Vician	
vypracoval: Ing. Jiří Vician	*kontroloval:* –	
objekt / soubor: Olomouc, Kateřinská 17 - pasport objektu		*formát:* 8x A4; *měřítko:* 1:50; *datum:* 08/2016
část: Zjednodušená výkresová dokumentace		*kód:* D; *poré:*
zpráva / výkres: **PŮDORYS 2.NP**		*číslo:* **03**