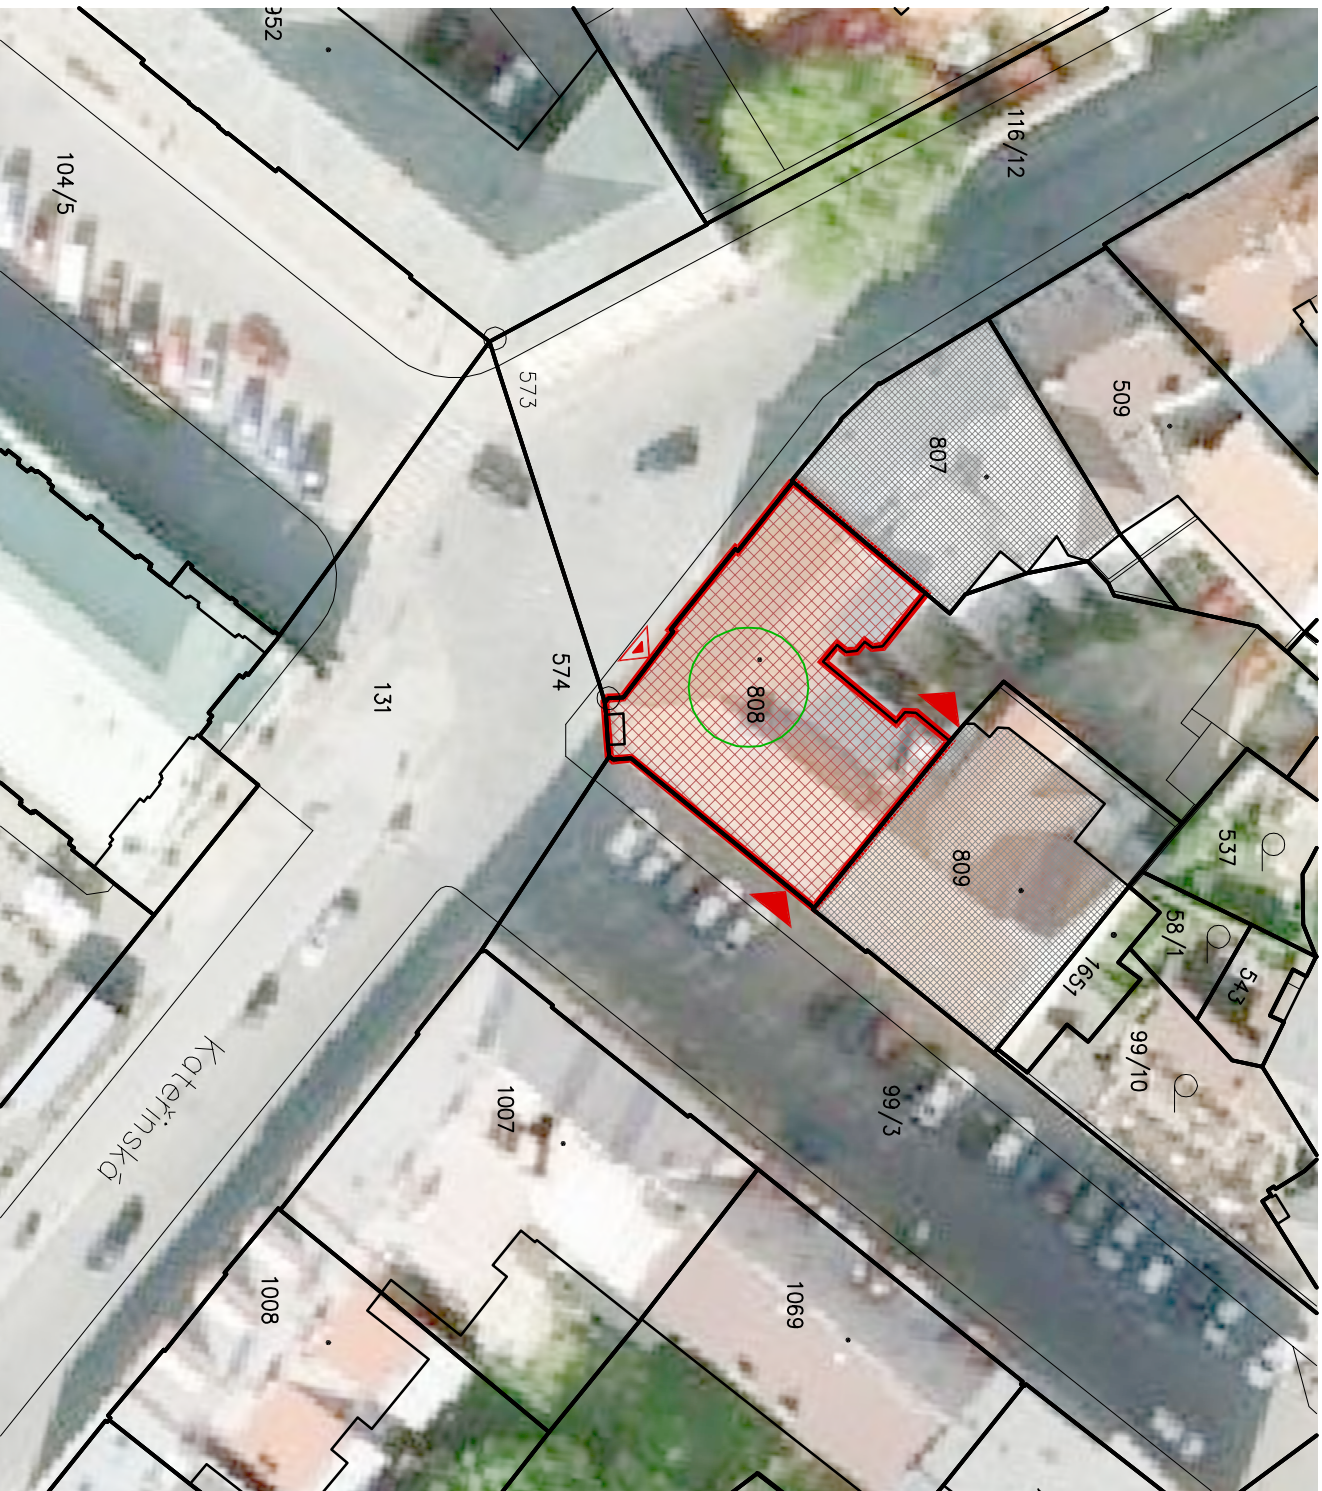


## ZJEDNODUŠENÝ SITUAČNÍ VÝKRES

M 1:1000



LEGENDA: STÁVAJÍCÍ STAV:

STÁVAJÍCÍ STAV:

308

## HRANICE A ČÍSLO PARCEL



### ŘEŠENÝ STÁVAJÍCÍ OBJEKT




## HLAVNI VSTUP DO OBJEKTU



VJEZD DO DVORA

STAVAJÍCÍ KOMUNIKACE  
- POUŽÍDĚNÉ A POCHOZÍ,



STAVAJÍCÍ SOUSEDNÍ OBJEKTY  
(SOUSEDNÍ NÁVAZUJÍCÍ BUDOVY)

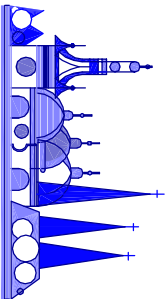
**TABULKA č. 1 – druhy a parcelní čísla dotčených pozemků:**

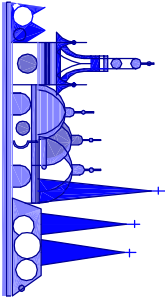
k.ú.: Olomouc - město (710504)

parcelsní číslo	druh pozemku dle KN způsob využití	výměra	vlastník
st. 808	zastavěná plocha a nádvoří budova č.p. 653, objekt k bydlení	621 m <sup>2</sup>	Univerzita Palackého v Olomouci Křížkovského 511/8, 779 00 Olomouc

pozn.:

- Zobrazené údaje majú informatívny charakter. Platnosť k 31.8.2016

<p><i>název stavby:</i></p> <h1>Olomouc, Kateřinská 17, pasport objektu</h1>	
<p><i>místo stavby:</i></p> <p>Kateřinská 653/17, 77900 Olomouc</p>	
<p><i>služeň dokumentace:</i></p> <h2>ZJEDNODUŠENÁ DOKUMENTACE STAVBY</h2>	<p><i>číslo zakázky:</i></p> <p>31-165/370</p>
<p><i>slovační / objednatel:</i></p> <p>Univerzita Palackého v Olomouci Křížkovského 511/8, 77900 Olomouc IČO: 61989592</p>	<p><i>číslo smlouvy:</i></p> <p>—</p>
<p><i>generální projektant / zhotovitel:</i></p> <div style="text-align: center;">  <p>STAVOPROJEKT OLOMOUČ a.s. Holická 31, 772 00 Olomouc IČO: 45192031</p> </div>	
<p><i>ředitel:</i></p> <p>RNDr. Luděk Štastný</p>	<p><i>ředr. Zoj Štastná</i></p>

zpracovatel předmětné části projektové dokumentace:  <b>STAVOPROJEKT OLOMOUC a.s.</b> Holická 568/31, 77200 Olomouc, IČO: 61989592		razítko / podpis:  	
vedoucí projektant: Ing. Jiří Vlecion	zodpovědný projektant: Ing. Jiří Vlecion	STAVOPROJEKT OLOMOUC a.s.	
vypracoval: Ing. Jiří Vlecion	kontroloval: -		
objekt / soubor:  <b>Olomouc, Kateřinská 17 - pasport objektu</b>			
část:  Situace	číslo:  <b>C</b>	formát: 2x A4	poré:  
zpráva / výkres:  <b>ZJEDNODUŠENÝ SITUAČNÍ VÝKRES</b>	měřítka: 1:1000	datum: 08/2016	
	číslo: 	poré: 	