Olomouc, Kateřinská 17 - zaměření objektu

PŮDORYS 3.NP
M 1:50

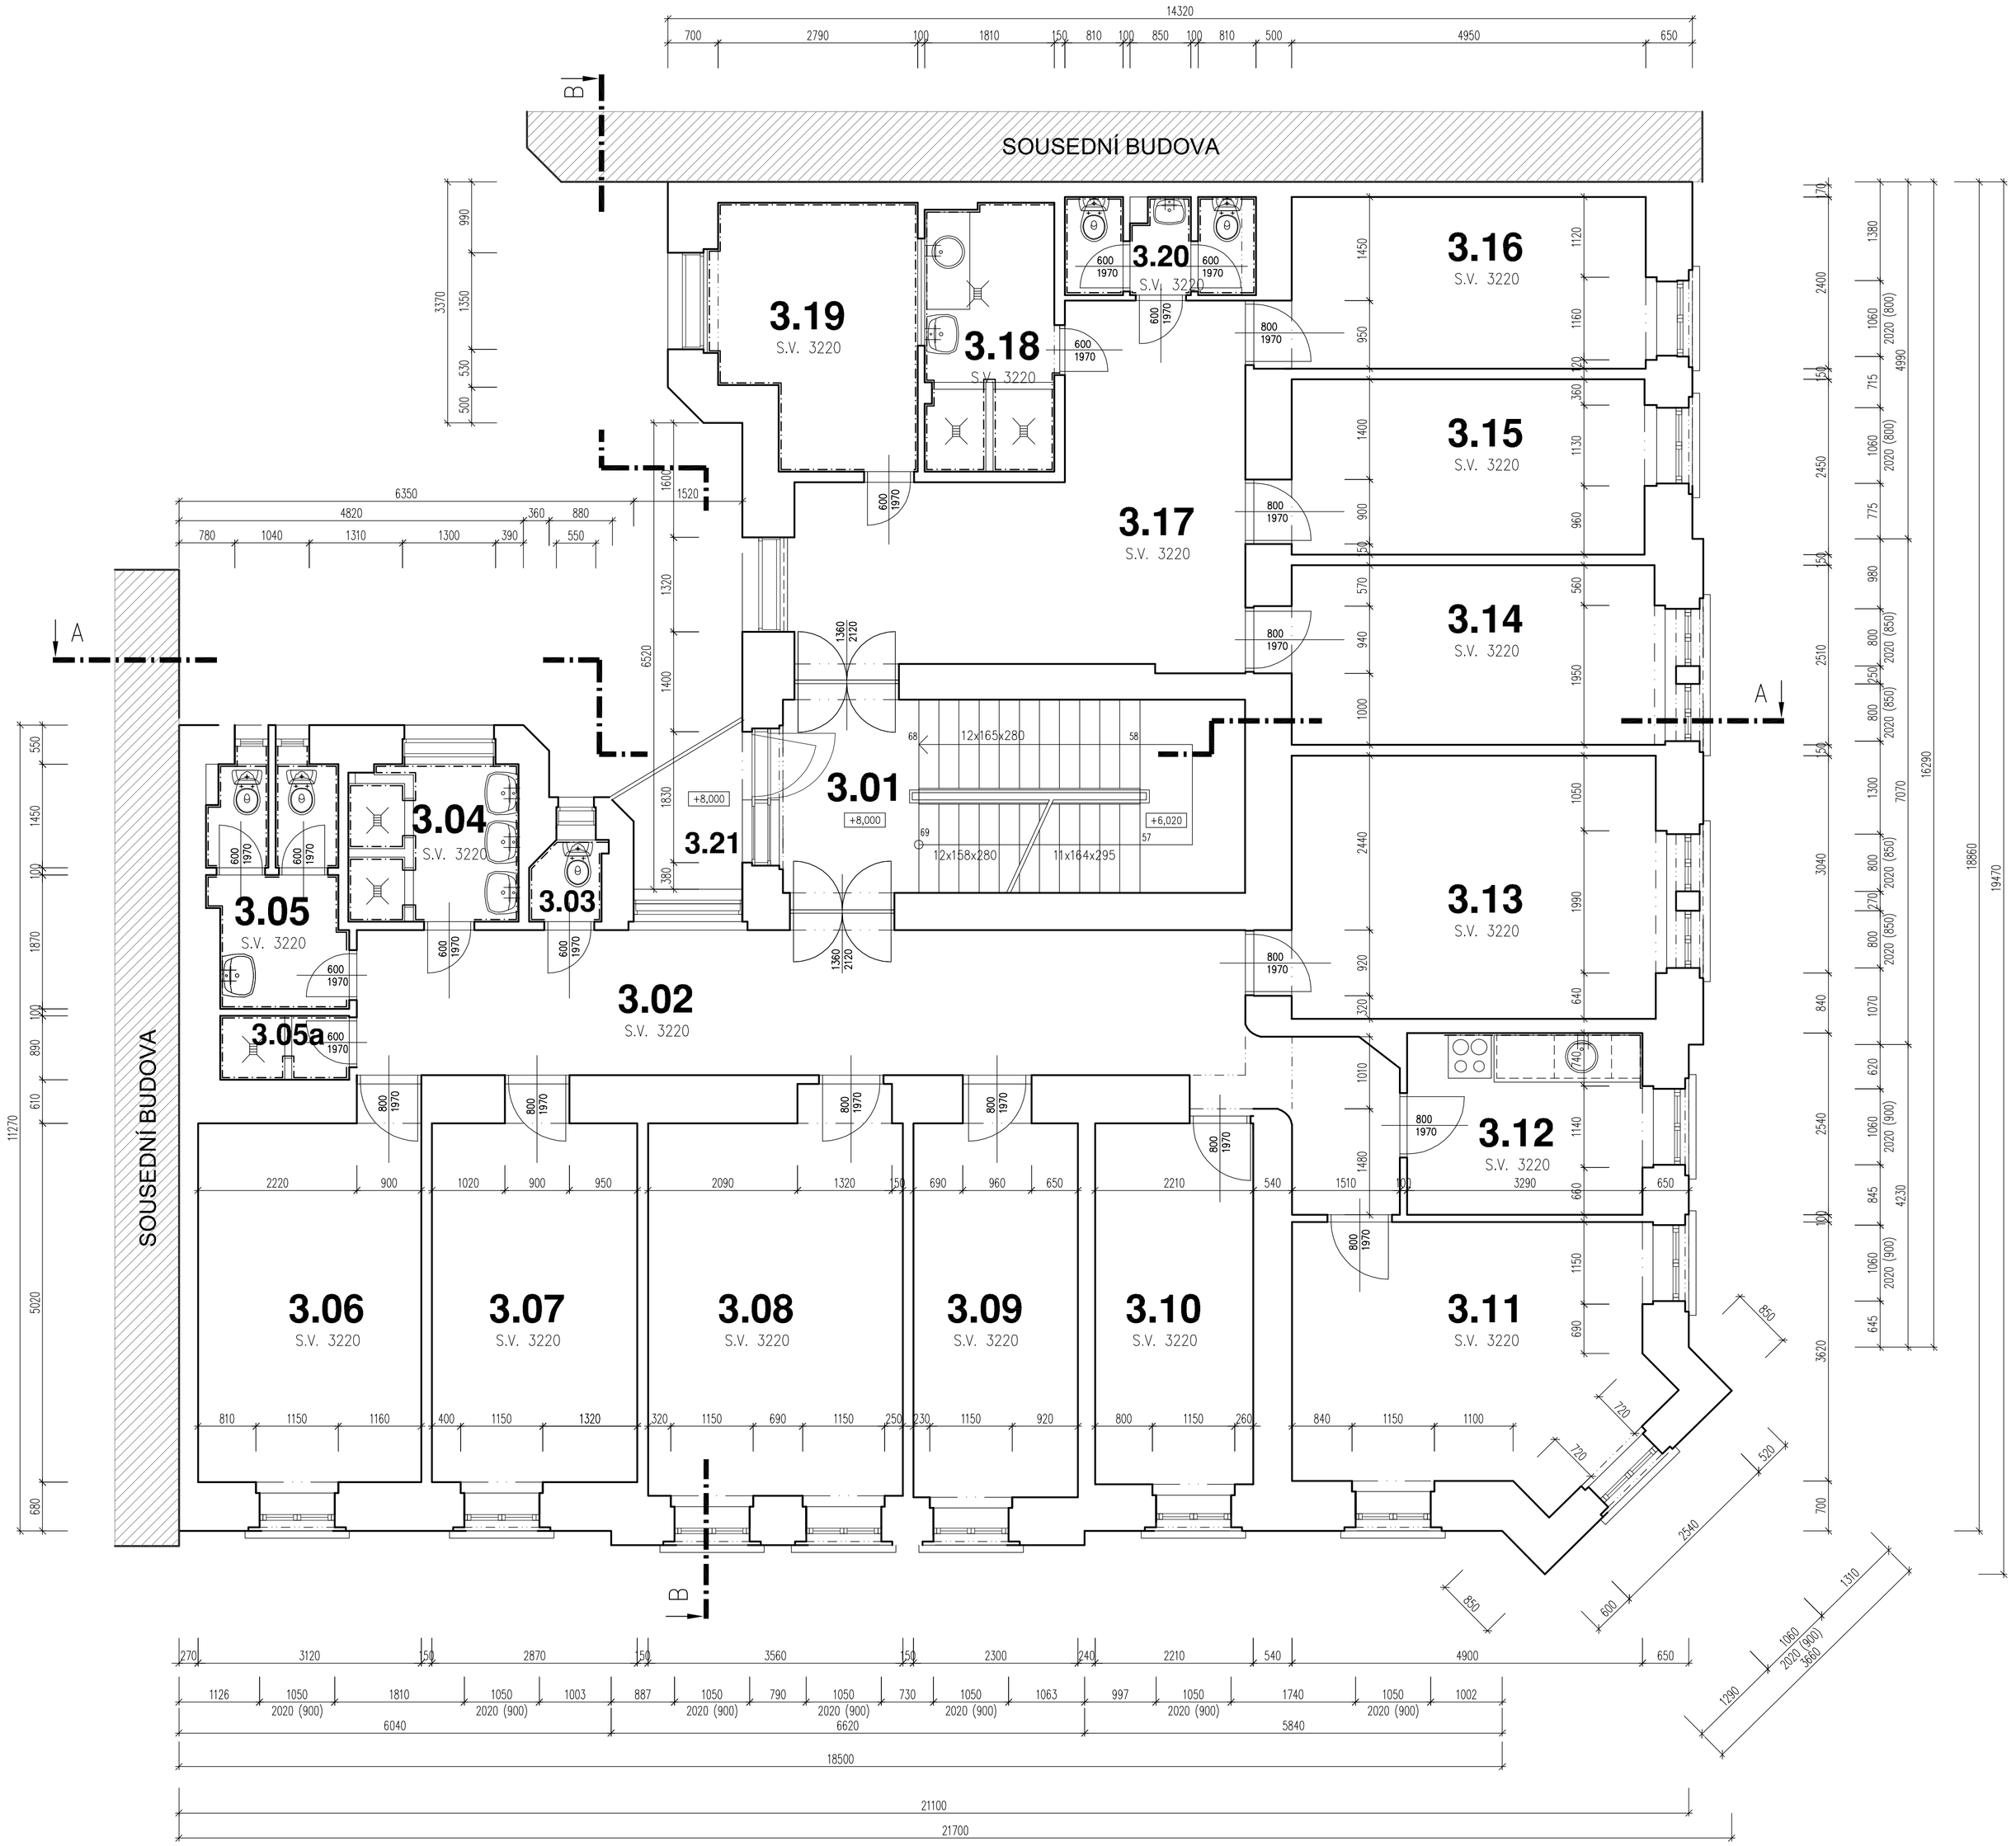

POZNÁMKY:

OBVODOVÉ ZDIVO JE CIHELNÉ.
OPRAVENÁ FASÁDA V ULIČNÍM PRŮČELÍ JE OPATŘENA KONTAKTNÍM ZATEPLOVACÍM SYSTÉMEM, KTERÝ ŘEŠÍ ARCHITEKTONICKÉ ÚPRAVY POVRCHŮ. ZJIŠTĚNO POKLEPEM, NEBYLA ZJIŠTĚNA TLOUŠŤKA IZOLANTU.
OKNA V ULIČNÍM PRŮČELÍ JSOU JIŽ NOVÁ DŘEVĚNÁ EUROOKNA S IZOLAČNÍM DVOJSKLEM (U=1,4 W/m2.K). VE DVORNÍ ČÁSTI OBJEKTU JSOU OKNA JEŠTĚ PŮVODNÍ A TO PŘEVÁŽNĚ KASTLOVÁ OCELOVÁ S JEDNODUCHÝM PROSKLENÍM JSOU V 1.PP A 5.NP. VE SCHODIŠŤOVÉM PROSTORU 5.NP JSOU DVĚ DŘEVĚNÁ STŘEŠNÍ OKNA.
SCHODIŠTĚ MEZI 1.NP A 2.NP JE TŘÍRAMENNÉ A OD 2.NP VÝŠE DVOURAMENNÉ. SCHODIŠŤOVÁ RAMENA MAJÍ DVĚ NOSNÉ SCHODNICE. BEZPEČNOST PROTI PÁDU ZAJIŠŤUJE OCELOVÉ TRUBKOVÉ ZÁBRADLÍ.
STROPNÍ KONSTRUKCE NAD 1.PP JE TVOŘENA PLOCHÝMI KLENBAMI, PRAVDĚPODOBNĚ CIHELNÉ KLENBY V OCELOVÝCH NOSNÍCÍCH.
ÚPRAVY VNITŘNÍCH POVRCHŮ JSOU PŘEVÁŽNĚ TYPU VÁPENOCEMENTOVÁ ŠTUKOVÁ OMÍTKA S MALBOU. V HYGIENICKÝCH ZAŘÍZENÍCH JE KERAMICKÝ OBKLAD A KERAMICKÁ DLAŽBA.
NÁŠLAPNÉ VRSTVY PODLAH JSOU KERAMICKÁ DLAŽBA, PODLAHOVÉ PVC NEBO KOBEREC.

PŮVODNÍ KROV BYL JIŽ NAHRAZEN NOVĚJŠÍMI KONSTRUKCEMI. JEDNÁ SE O KOMBINACI OCELOVÝCH SVAŘENCŮ A DŘEVĚNÝCH TRÁMOVÝCH PRVKŮ. OCELOVÉ KONSTRUKCE JSOU NOVÉ VAZNÍ TRÁMY A SLOUPKY. VAZNICE (VRCHOLOVÉ A STŘEDOVÉ), POZEDNICE A JEDNOTLIVÉ KROKVE JSOU DŘEVĚNÉ. DOPLŇKOVÉ KLEŠTINY JSOU ZE DŘEVA. STAHOVACÍ PÁSKY SLOUPŮ A KOTEVNÍ PRVKY POZEDNIC JSOU Z OCELOVÉ PÁSOVÉ OCELI.
VNITŘNÍ KOMÍNOVÉ ZDIVO JE PŘEVÁŽNĚ ZRUŠENO – ZKRÁCENO A UKONČENO POD ROVINOU STŘECHY.
UMÍSTĚNÍ STŘEŠNÍCH ŽLABŮ JE ŘEŠENO JAKO NADŘÍMSOVÉ V PROSTORU ULIČNÍHO HLAVNÍHO PRŮČELÍ. V PROSTORU DO DVORA JE UMÍSTĚNÍ PODOKAPNÍ.

název stavby:	**Olomouc, Kateřinská 17, pasport objektu**
místo stavby:	Kateřinská 653/17, 77900 Olomouc
stupeň dokumentace:	ZJEDNODUŠENÁ DOKUMENTACE STAVBY
číslo zakázky:	31–165/370
stavebníci / objednatelé:	Univerzita Palackého v Olomouci Křížkovského 511/8, 77900 Olomouc IČO: 61989592
číslo smlouvy:	–
generální projektant / zhotovitel:	STAVOPROJEKT OLOMOUC a.s. Holická 31, 772 00 Olomouc IČ: 45192031
ředitel:	RNDr. Luděk Šťastný
manažer projektu:	PaedDr. Zoja Šťastná

zpracovatel předmětné části projektové dokumentace:		*razítko / podpis:*	*firma:*
STAVOPROJEKT OLOMOUC a.s. **Holická 568/31, 77200 Olomouc, IČO: 61989592**			STAVOPROJEKT OLOMOUC a.s.
vedoucí projektant:	*zodpovědný projektant:*		
Ing. Jiří Vician	Ing. Jiří Vician		
vypracoval:	*kontroloval:*		
Ing. Jiří Vician	–		
objekt / soubor:	Olomouc, Kateřinská 17 - pasport objektu	*formát:*	8x A4
		měřítko:	1:50
		datum:	08/2016
část:	Zjednodušená výkresová dokumentace	*kód:*	D
		paré:	
zpráva / výkres:	**PŮDORYS 3.NP**	*číslo:*	**04**