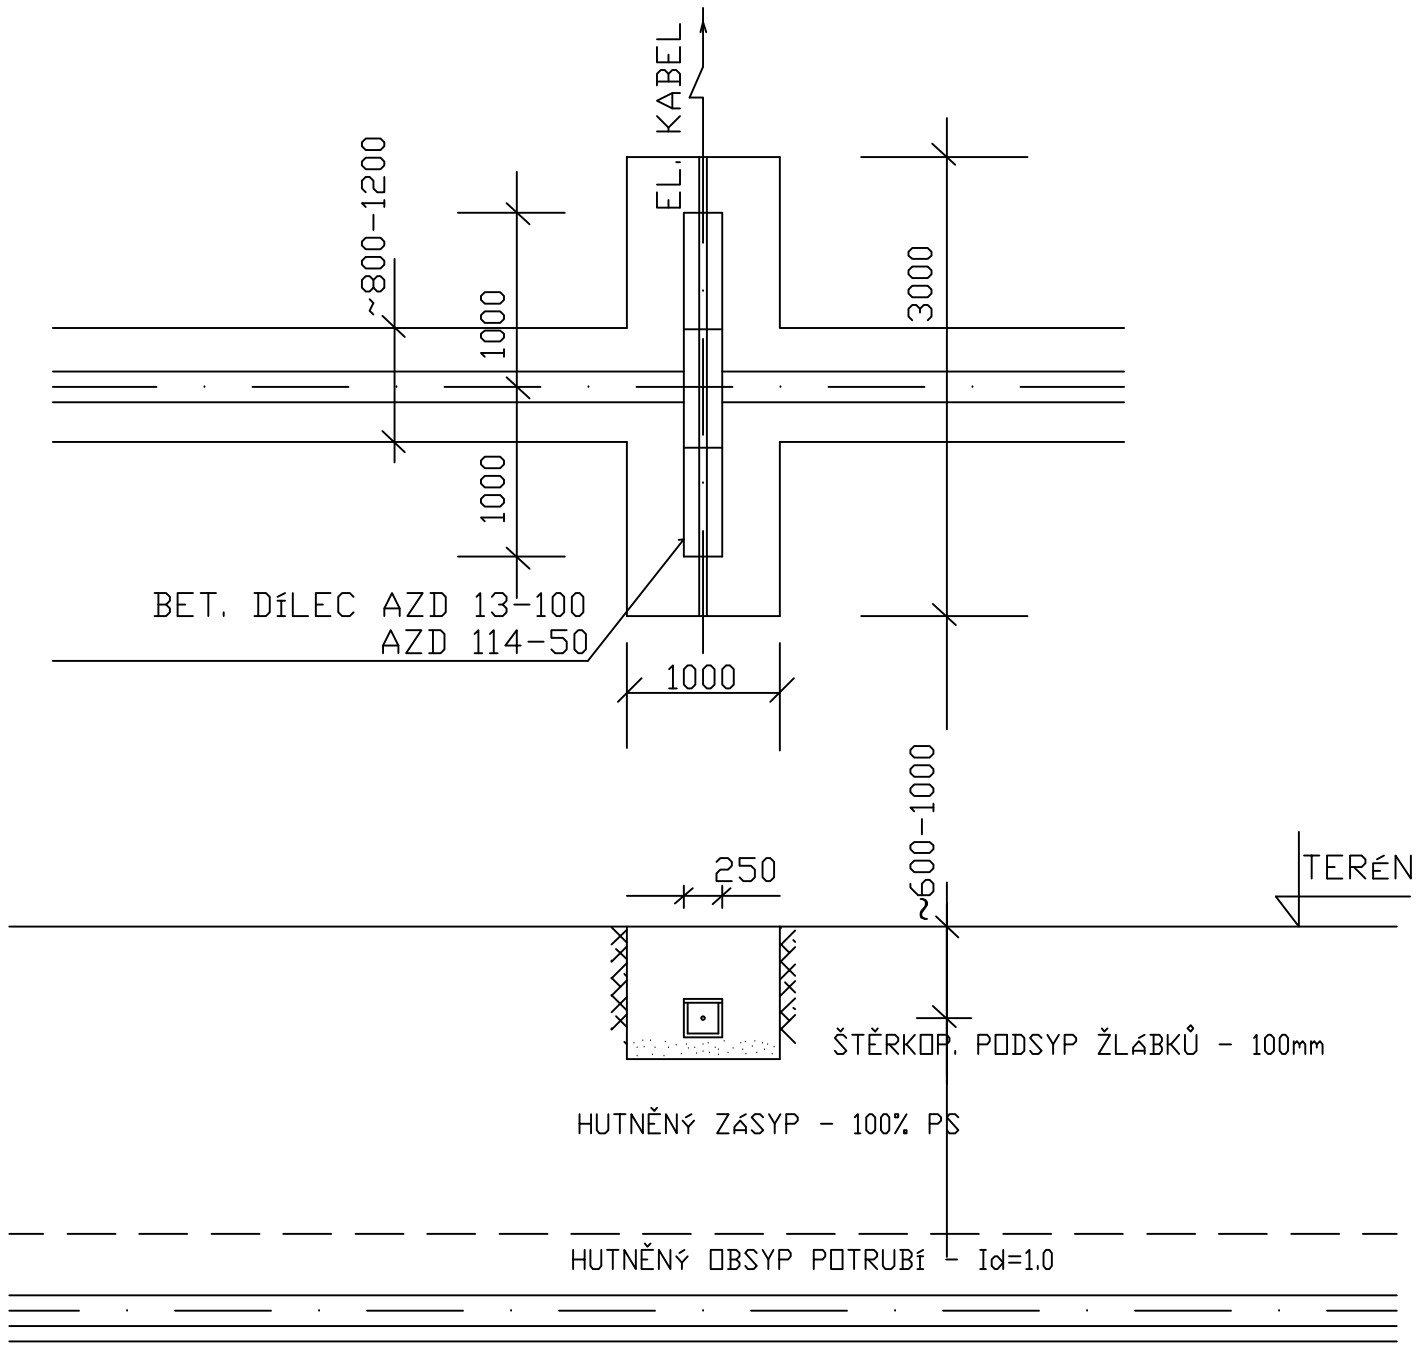

KŘÍŽENÍ KABELŮ NN, VN, VO, TK, DK
S KANALIZAČNÍM, VODOVODNÍM A PLYNOV. VÝKOPEM

Před zahájením zemních prací je investor povinen
zajistit vytýčení stávajících podzemních vedení u jejich správců.
/Sb.zák.č. 200/1994 a prov. vyhláška č. 365/2001 Sb.; ČSN 733050, čl.48,54,55/
PŘED ZAHÁJENÍM VÝKOPU BUDE PROVEDENO PROVĚŘENÍ TRASY VYHLEDÁVACÍM
PŘÍSTROJEM-OVĚŘENÍ A RUČNÍ NASONDOVÁNÍ KABELŮ VYTÝČENÝCH SPRÁVCI-
VYJÁDŘENÍMI SPRÁVCŮ JE NUTNO SE ŘÍDIT
DOJDE KE KŘÍŽENÍ S KABELY A TRUBKAMI DOK, DK, TK, a KABELY VN, NN, VO
NUTNÉ PŘESNÉ VYTÝČENÍ SPRÁVCI
NAŘÍZEN POUZE RUČNÍ VÝKOP min. 2m OBOUSTRANNĚ OD KŘIŽ. VEDENÍ KABELŮ,
NEOSTRÝM /dřevěným/ NÁŘADÍM - K ZÁSYPU PŘIZVAT SPRÁVCE

POZNÁMKA:

Ochranná pásma pro vedení vodovodů a kanalizací vymezena dle průměru potrubí: do DN 500mm – 1,5m na obě strany, nad DN 500mm – 2,5m, při hloubce větší jak 2,5m – zvýšení ochranného pásma o 1m.

Platí hodnoty ČSN 73 6005/Z4 – Prostorové uspořádání sítí technického vybavení

Před zahájením zemních prací je investor povinen zajistit vytyčení stávajících podzemních vedení u jejich správců /Sb.zák.č.200/1994 a prov.vyhláška č.365/2001 Sb., ČSN 73 6133

Před zahájením ručního výkopu bude provedeno prověření trasy vyhledávacím přístrojem – ověření a ruční nasondování kabelů vytyčených správci – je nutno se řídit vyjádřeními správců.
Při křížení s kabely dodržet přesné vytyčení, nařízen pouze ruční výkop min.2m na obě strany neostrým nářadím od vedení kabelů – k zásypu přizvat správce.

Při provádění dodržet:
ČSN EN 1610 – Provádění stok a kanalizačních přípojek a jejich zkoušení
ČSN 75 6909 – Zkoušení vodotěsnosti stok
ČSN 75 6101 – Stokové sítě a kanalizační přípojky
ČSN 03 8370 – Snížení korozního účinku bludných proudů a úložná zařízení

držitel certifikátu ISO 9001 : 2001

Index změny	Popis změny	Datum	Provedl	Podpis

Generální projektant

ATELIER POLÁCH & BRAVENEC s.r.o.

MAHLEROVA 15, 772 00 OLOMOUC, tel.fax 585 225 509, e-mail:atelierpb@atelierpb.cz, IČ: 25870092, DIČCZ 25870092

Zodp. projektant	Ing. arch. Jan POLÁCH Ing. Robert BRAVENEC	AUTORIZACE - ČKA 00 231 AUTORIZACE - ČKIT 1301711	
Autor		Ing. arch. Jan POLÁCH	
Projektant		Ing. arch. Jan POLÁCH	
Vypracoval		Jaromír Bednařík, aut.tech.	

Projekt - název stavby

PURKRABSKÁ 4-DVORNÍ OBJEKT ALBÍNKA-STAVEBNÍ ÚPRAVY

				Číslo vyhotovení
Investor	PdF Univerzity Palackého v Olomouci			
	Žižkovo náměstí 5, 771 47 Olomouc	IČ	61989592	
Místo	Purkrabská č.4, parc.č. 572, k.ú. Olomouc-město	Kraj	OLOMOUCKÝ	
Status dok.	DOKUMENTACE PRO PROVÁDĚNÍ STAVBY	Datum	2016-09	
Část	D.1.10.02.5 - PŘÍVOD VODY	Měřítko	-	
Č. zakázky	15/2016	Jazyk	CZ	

Název dokumentu D.1.10.02.2 -

VZOROVÉ KŘÍŽENÍ-SCHEMA

Číslo výkresu 04.