

1	2	3	4	5	6	7	8	9	10	11	12	13	14	15	16	17	18	19	20
---	---	---	---	---	---	---	---	---	----	----	----	----	----	----	----	----	----	----	----

Obsah:        SCHÉMA NÁPOJENÍ PŘÍPOJKY NN


Akce:        PURKRABSKÁ 4 – DVORNÍ OBJEKT “ALBÍNKA” – STAVEBNÍ ÚPRAVY  
              parc.č. st.572 , k.ú. Olomouc– město  
              PŘÍPOJKA NN, PŘÍPOJKA ELEKTRONICKÝCH KOMUNIKACÍ

Číslo vyhotovení

1	2	3	4	5	6	7	8	9	10	11	12	13	14	15	16	17	18	19	20				
Vypracoval: Radek Vyroubal								Investor:  Pdf Univerzity Palackého v Olomouci												Zak. číslo:		V.č.:	
Kontroloval:																				Změna/Datum:			
Datum : 04.10.2016																				Měřtko:		10.02.3–03	
																						Lisť: 2  Lisť:	

objekt Purkrabské

objekt "ALBINKA"

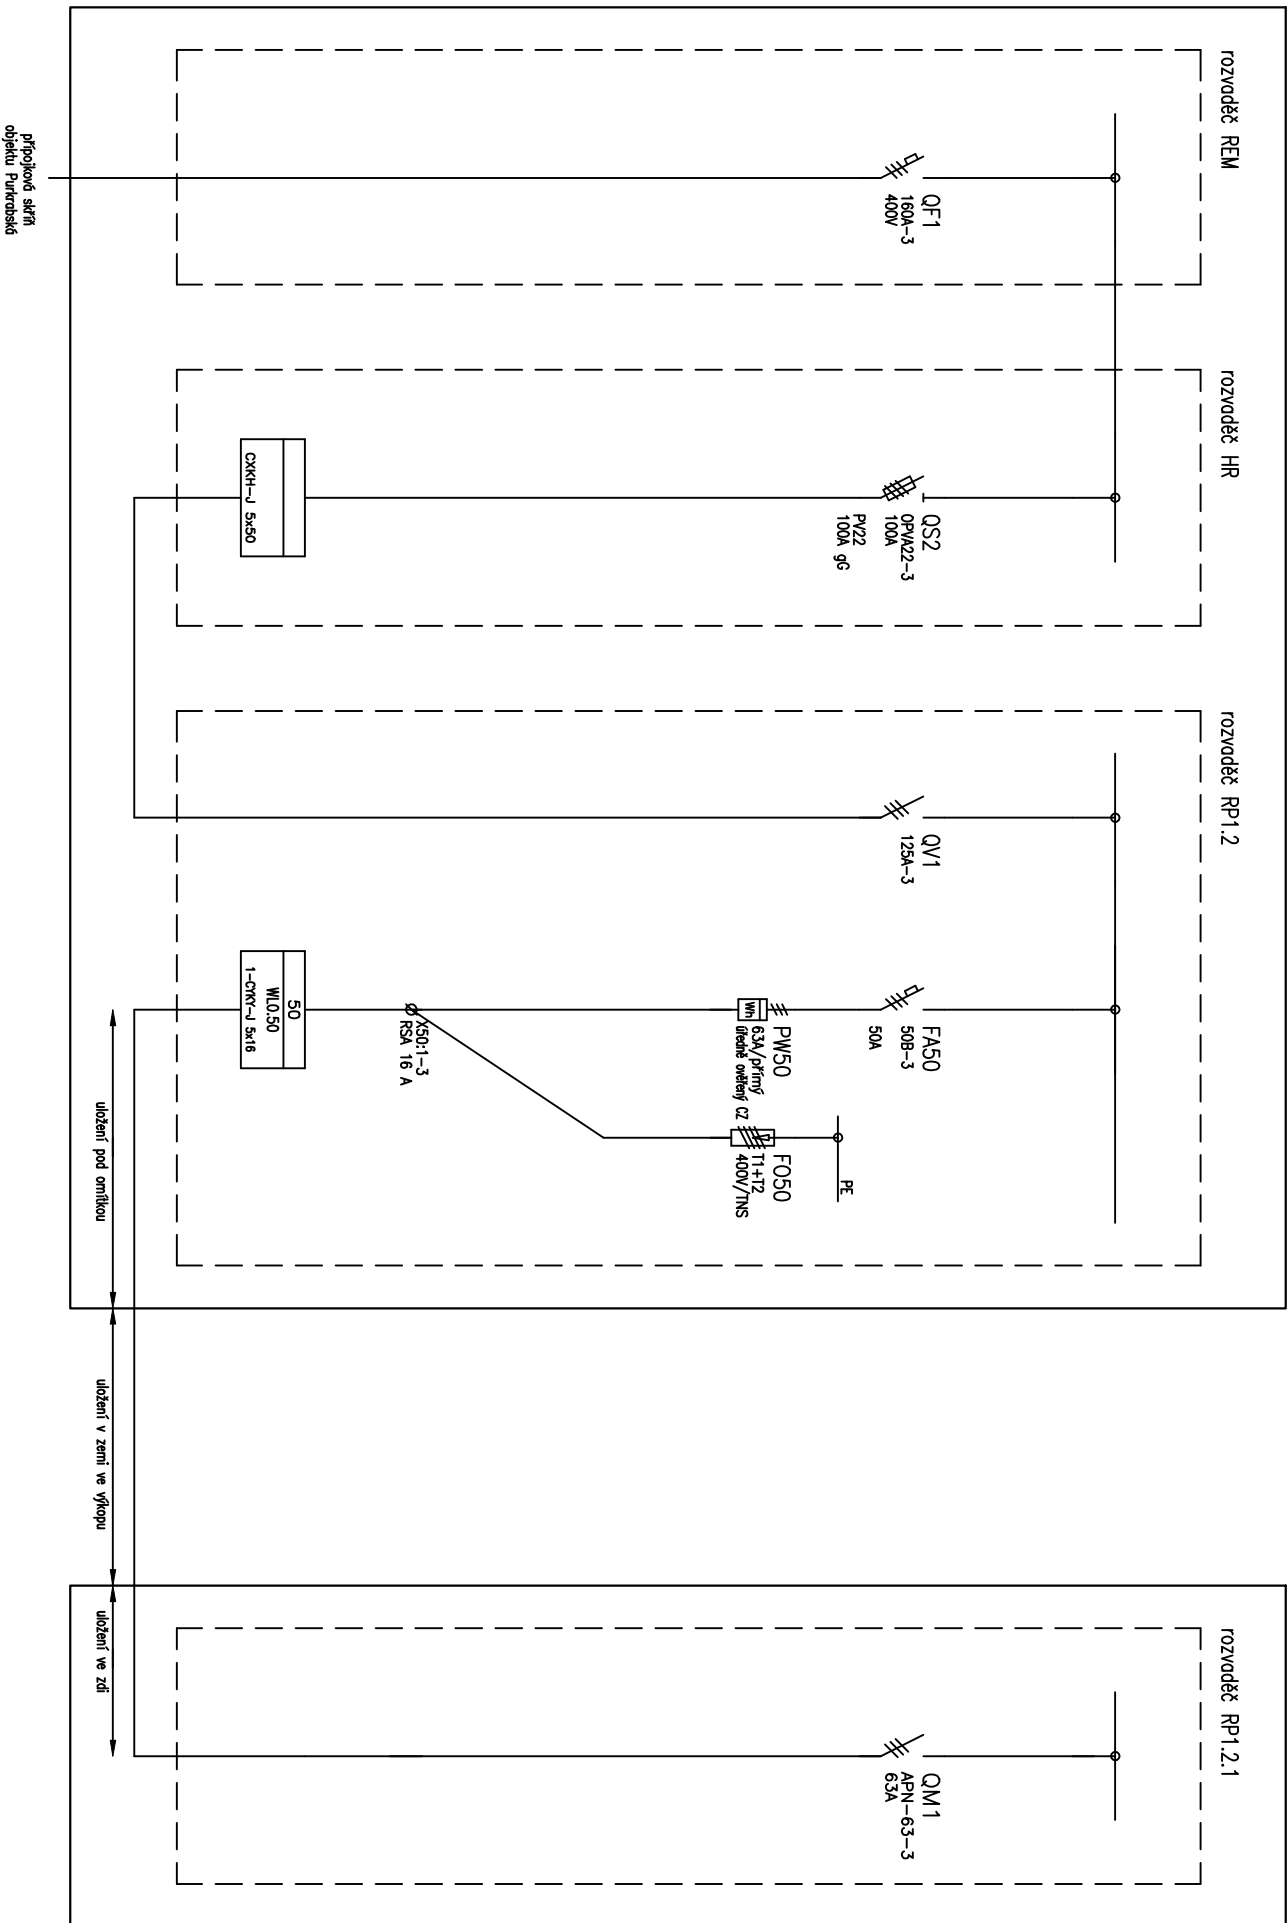

připojovací schéma  
objektu Purkrabské

uložení pod omítkou

uložení v zemi ve výkopu

uložení ve zdi

Vyracoval: Rodek Vyroubal		AKCE: PURKRABSKÁ 4 – DVORNI OBJEKT "ALBINKA" – STAVEBNÍ ÚPRAVY		Investor: Pdf Univerzity Palackého v Olomouci		Zak.Číslo:		V.č.:		Listů: 2	
Kontroloval: Datum : 04.10.2016		parc.č. st.572 , k.ú. Olomouc – město PŘÍPOJKA NN, PŘÍPOJKA ELEKTRONICKÝCH KOMUNIKACÍ		Obsah: SCHEMA NAPOJENÍ PŘÍPOJKY NN		Změno/Datum: Měřtko: N		10.02.3–03		List: 2	