PŮDORYS 1.NP

MĚŘÍTKO 1:50

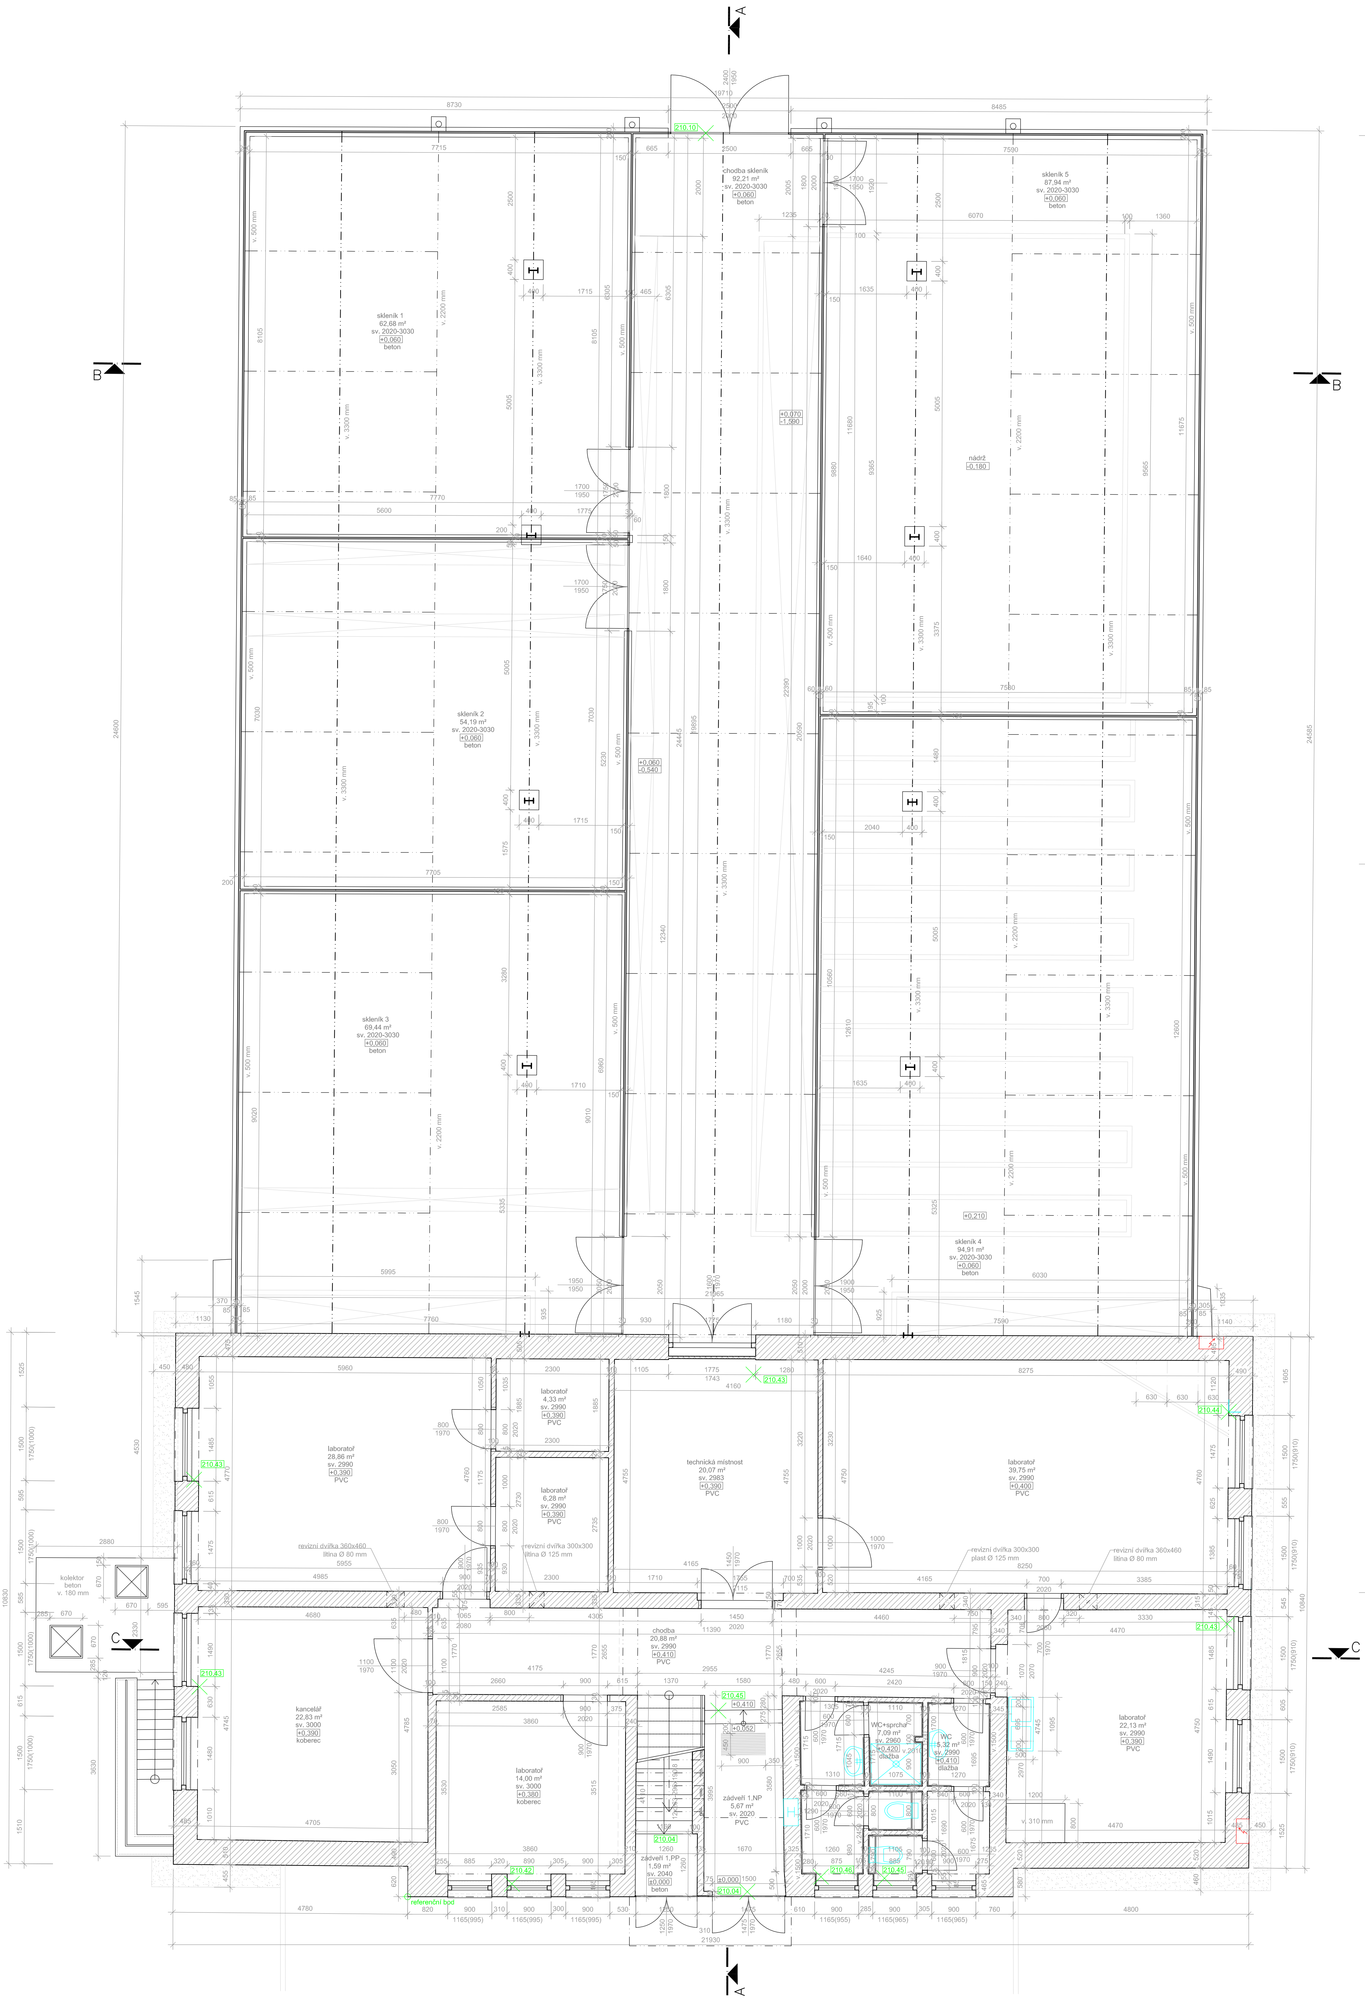

stávající zdivo

neurčené konstrukce

okapový chodníček

XXX,XX výškopis stávající stav

nespecifikovaná zemina

skleněné konstrukce

betonové konstrukce

± 0,000 = 210,04 Bpv

Projektant:	Ing. Jan Římský	ING. JAN ŘÍMSKÝ
Vypracoval:	Věra Kargerová	
Generální projektant:	Ing. Jan Římský Projektová činnost Dolany 69, 783 16	projektová činnost janrimsky@seznam.cz
Objednatel:	Přírodovědecká fakulta UP Olomouc Tř. 17 listopadu 1192/12, Olomouc 771 46	
Akce: ZAMĚŘENÍ STÁVAJÍCÍHO OBJEKTU Č. 52 V AREÁLU PřF UP NA ULICI ŠLECHTITELŮ 11		Zakázka č.: 1102015 Stupeň: stávající stav Datum: Září 2015 Formát: 10 A4 Měřítko.: 1:50
Název výkresu: Půdorys 1.NP		Soupráva: D.1.1.2.