



### Pozice reproduktorových kabelů a chrániček

(shodné pro obě učebny)

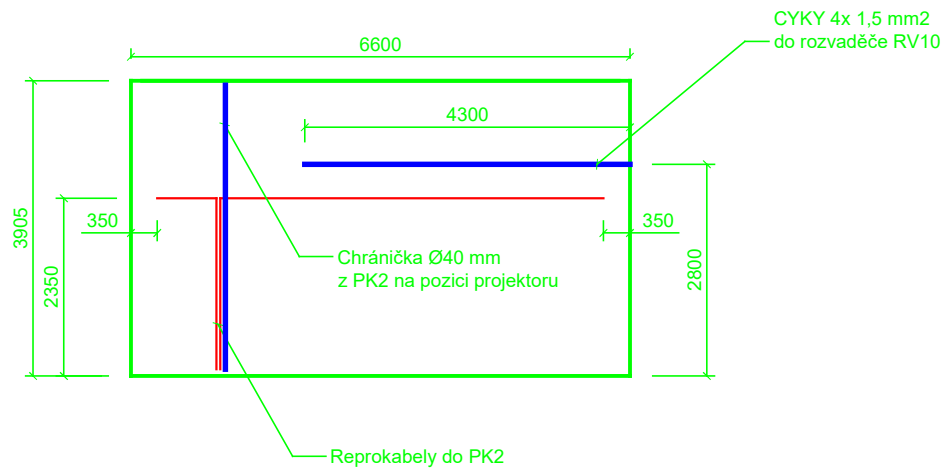

### Pozice chrániček a UTP/STP kabelů

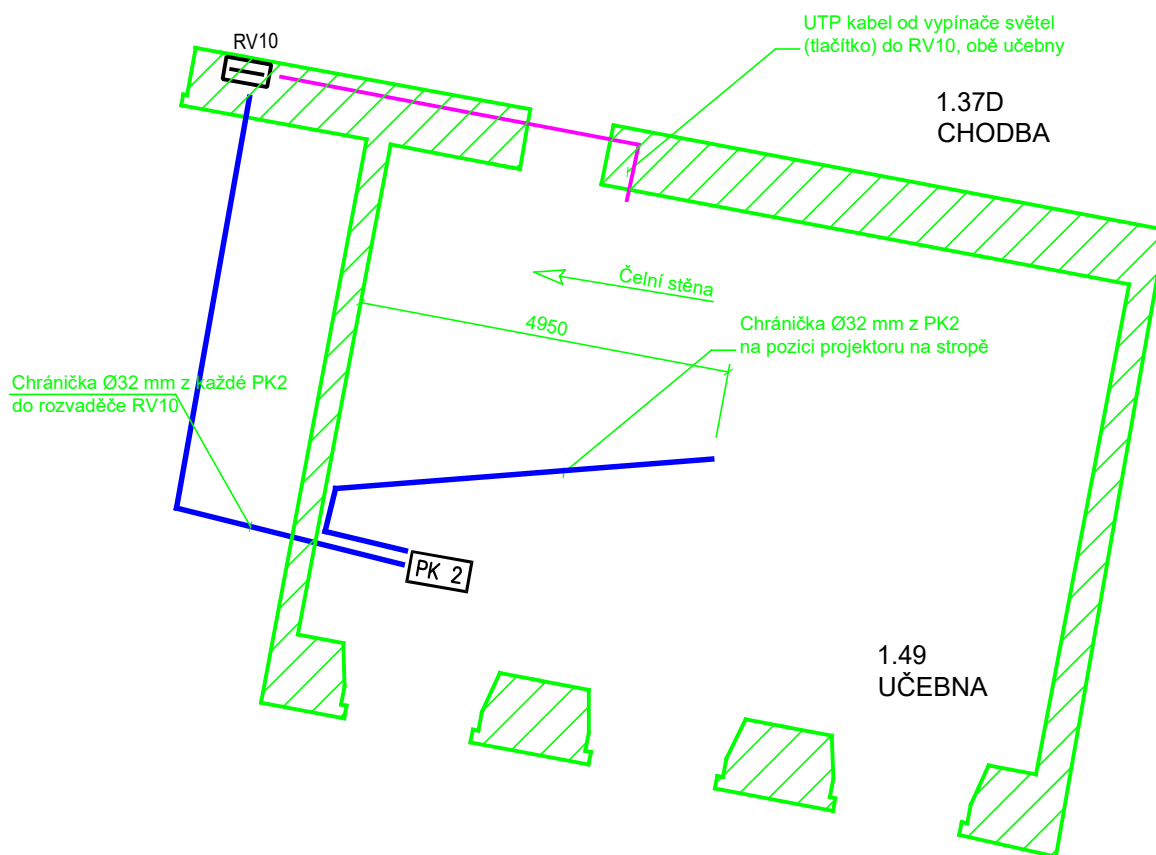

— Reproduktorové kabely 2x 2,5mm<sup>2</sup> volně 50 cm v rozích, volně 2 metry v místě podlahové krabice PK2.

— CYKY 4x 1,5 mm<sup>2</sup> volně 50 cm na stěně, dále do RV10 s rezervou na zapojení.

— UTP/STP kabel mezi vypínačem světel u vstupních dveří a RV10

Revize		Datum	
±0,000=225,900			
Projekt		UPOL - rekonstrukce objektu Křížkovského 10, Olomouc	
Stupeň		Dokumentace pro realizaci stavby	
Investor		Univerzita Palackého v Olomouci, Křížkovského 8, 771 47 Olomouc	
Projektant		MusicData s.r.o., Štefánikova 131/61, 612 00 Brno	
Zodpovědný projektant		ing. Jan Hlinák	
Stavební objekt		SO.01 Stavební úpravy objektu	Datum 03/2017
Část		D.1.4.9 AV technika	Arch.číslo AV_stavba 8/14
Název		AV požadavky na stavbu - 1NP - 1.49	Měřítko 1:100
			Č.dok. 1NP 6/6