




půdorys

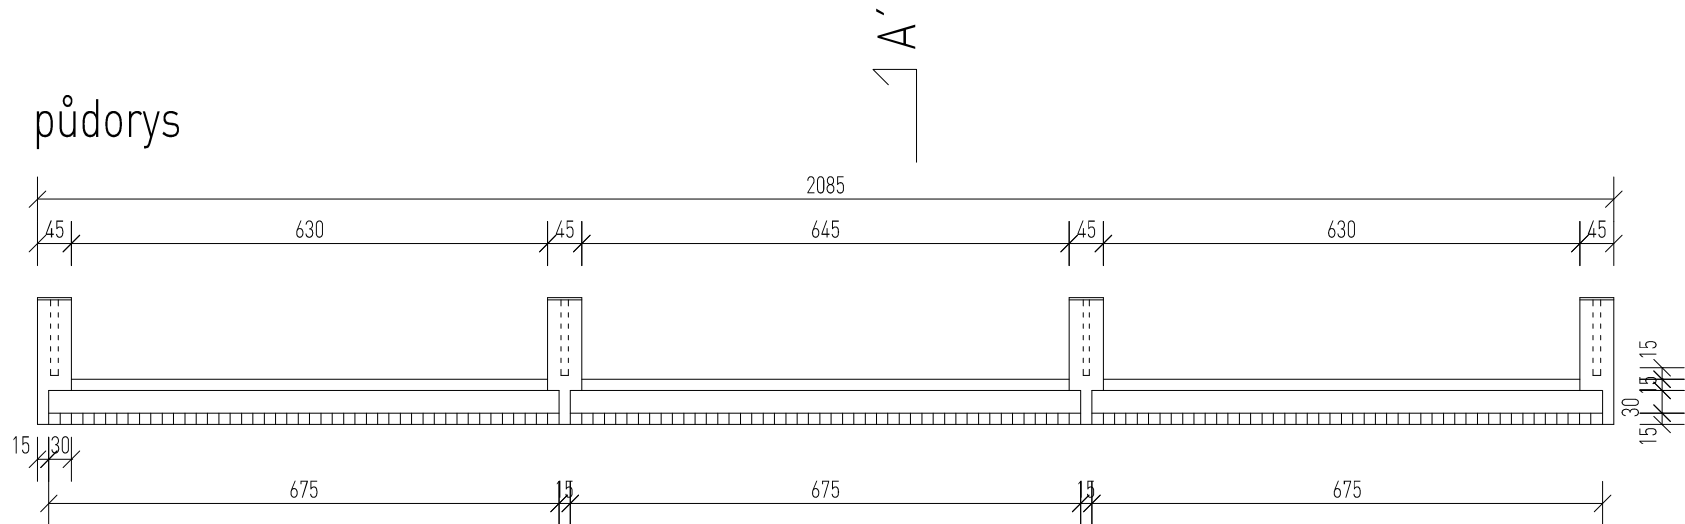



pohled

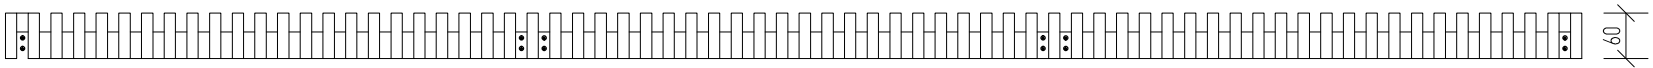

perspektiva

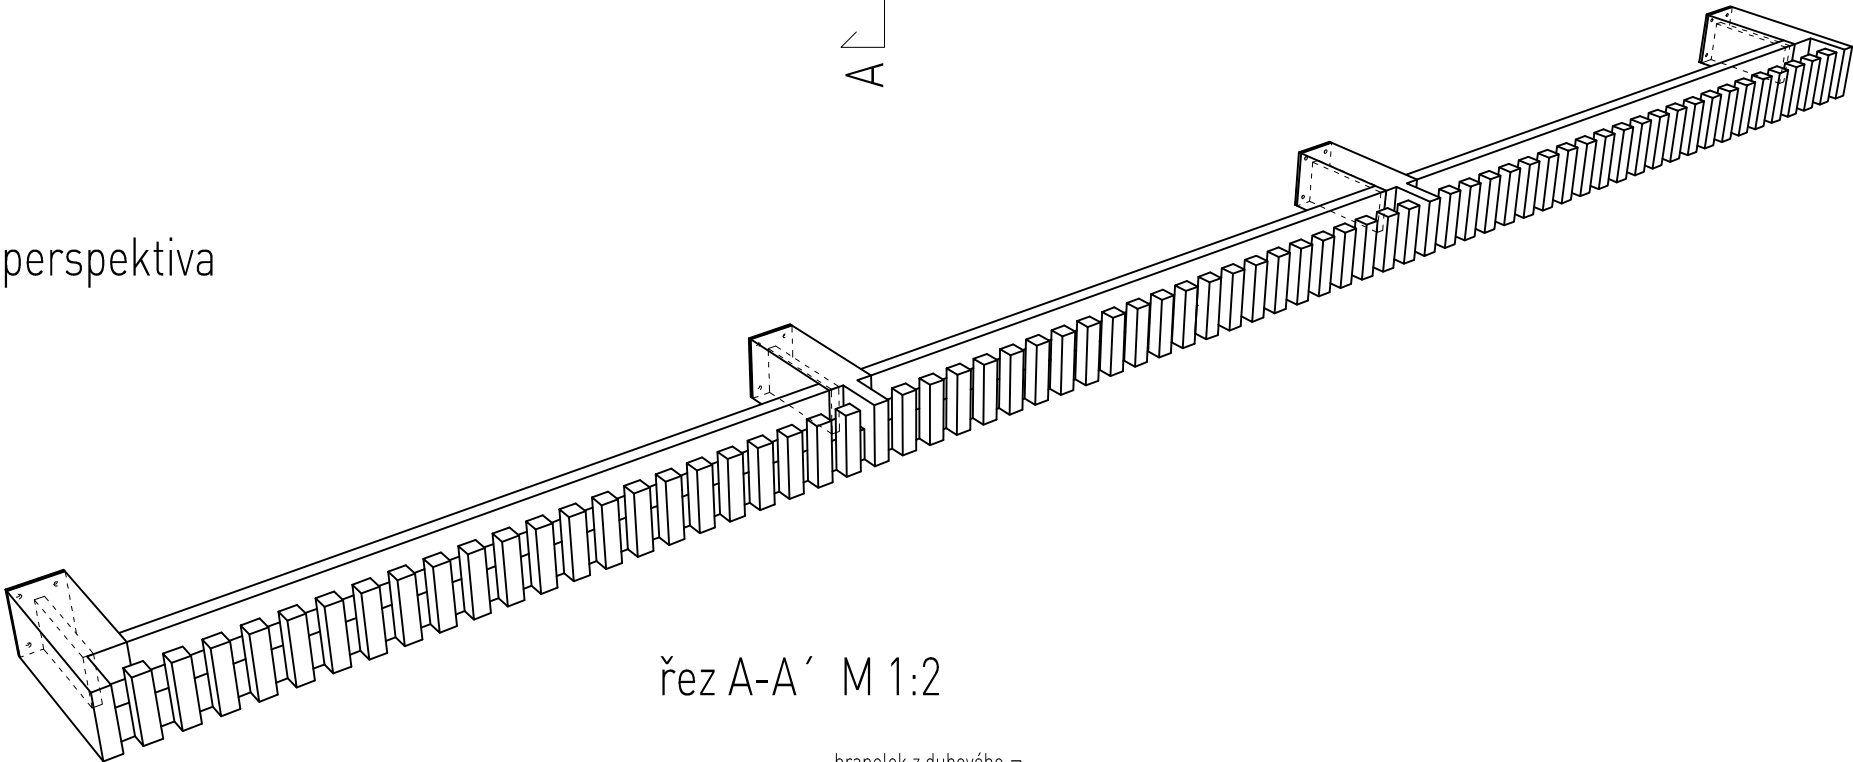

řez A-A' M 1:2

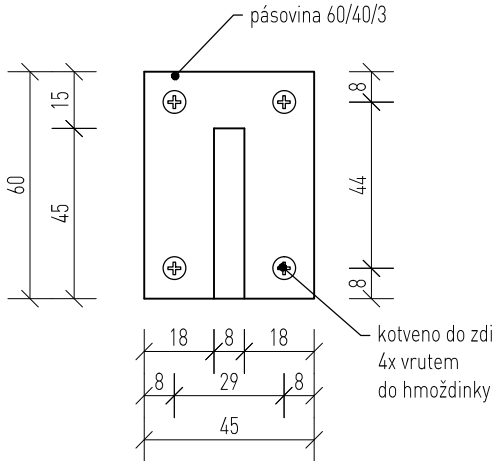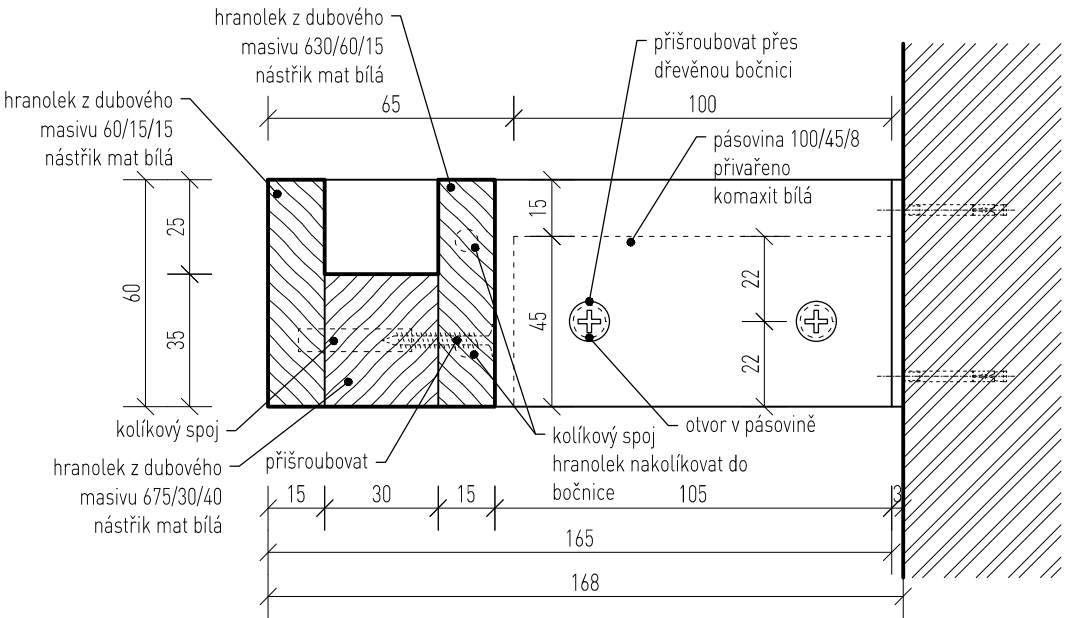

číslo paré	číslo revize
------------	--------------

projekt	ÚPRAVA AKUSTIKY A INTERIÉRU UČEBEN FILOZOFICKÉ FAKULTY U. P. UNIVERZITY PALACKÉHO
místo stavby	Křížkovského 513/12, 771 47 Olomouc
investor	Univerzita Palackého v Olomouci

autoři návrhu	Ing. arch. Jitka Ressorová, MgA. Jan Pavézka
odpovědný projektant stavby	ing. arch. Jitka Ressorová
vypracoval	Michal Babic

název výkresu	D.1.1 - architektonické a stavební řešení		
označení výkresu	DŘEVĚNÝ VĚŠÁK "HAVEL"		
D.1_08	04/2017	STAVEBNÍ OBJEKT	STUPEŇ PROJ. DOKUMENTACE
M 1:10	2A4	SO 01	DVD
DOKUMENTACE PRO VÝBĚR DOD.			

Nad Ovčírnou II/1295, 760 01 Zlín
M - office@ellement.cz
W - www.ellement.cz
T - 603 212 658

ellement
(office for architecture & design)