





## HAVEL řez A-A'

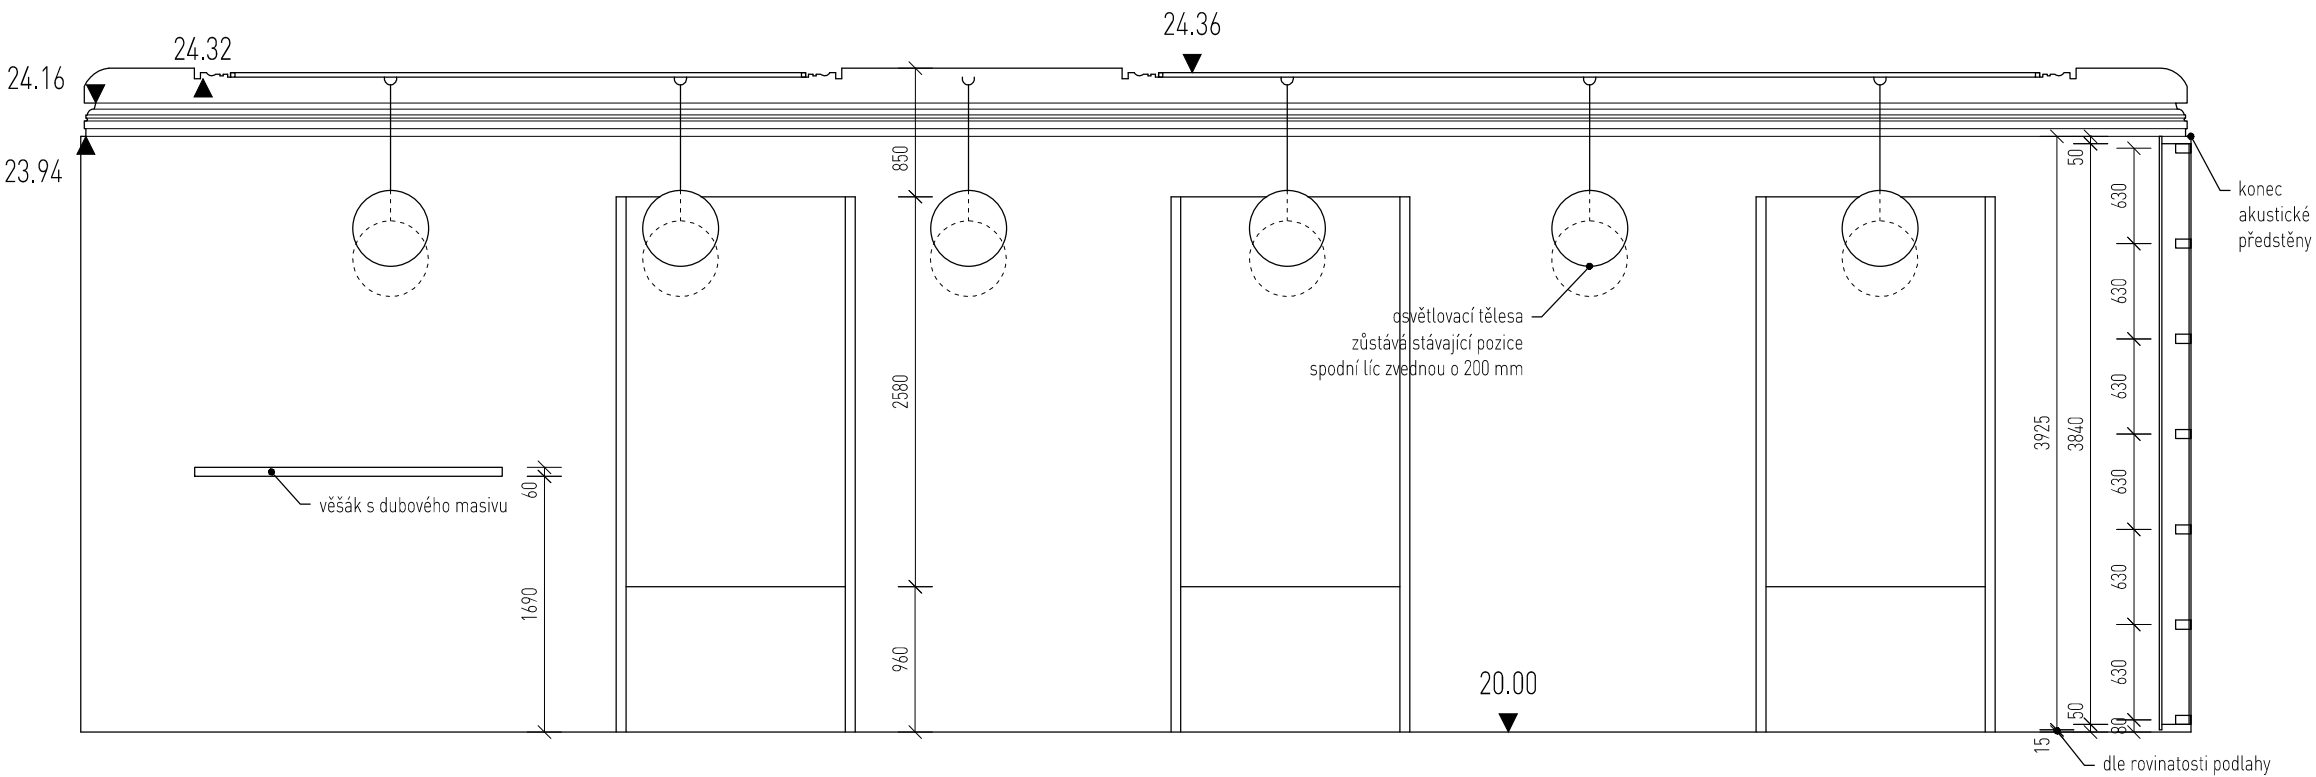

## HAVEL řez B-B'

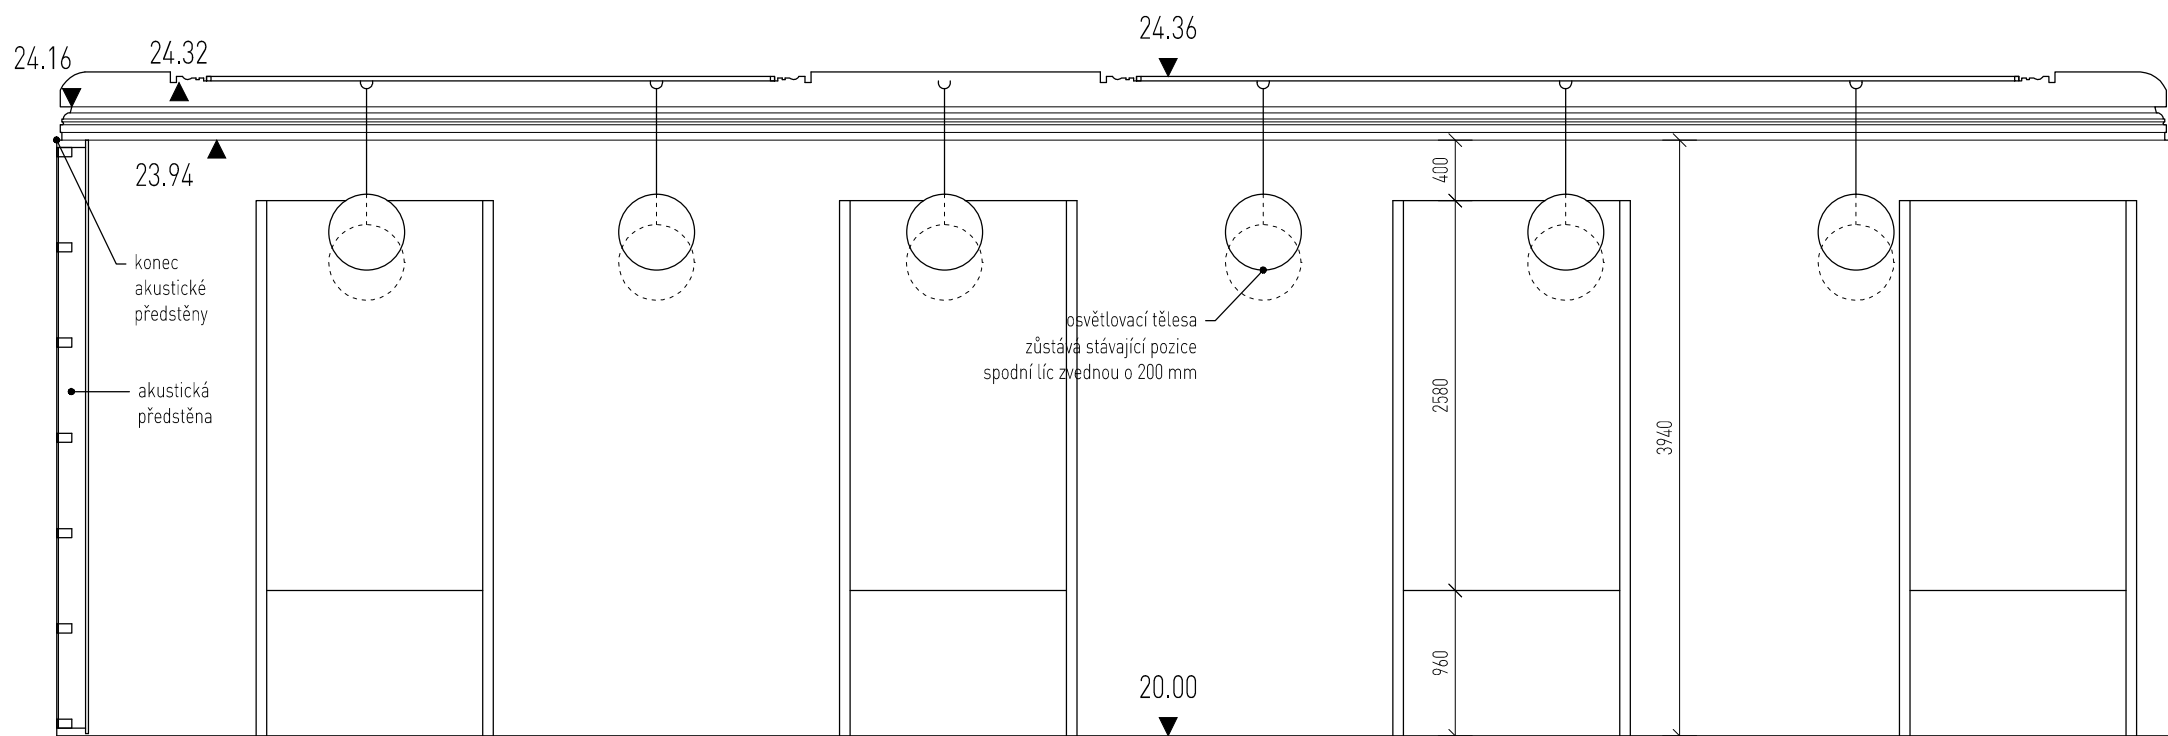

## HAVEL řez C-C'

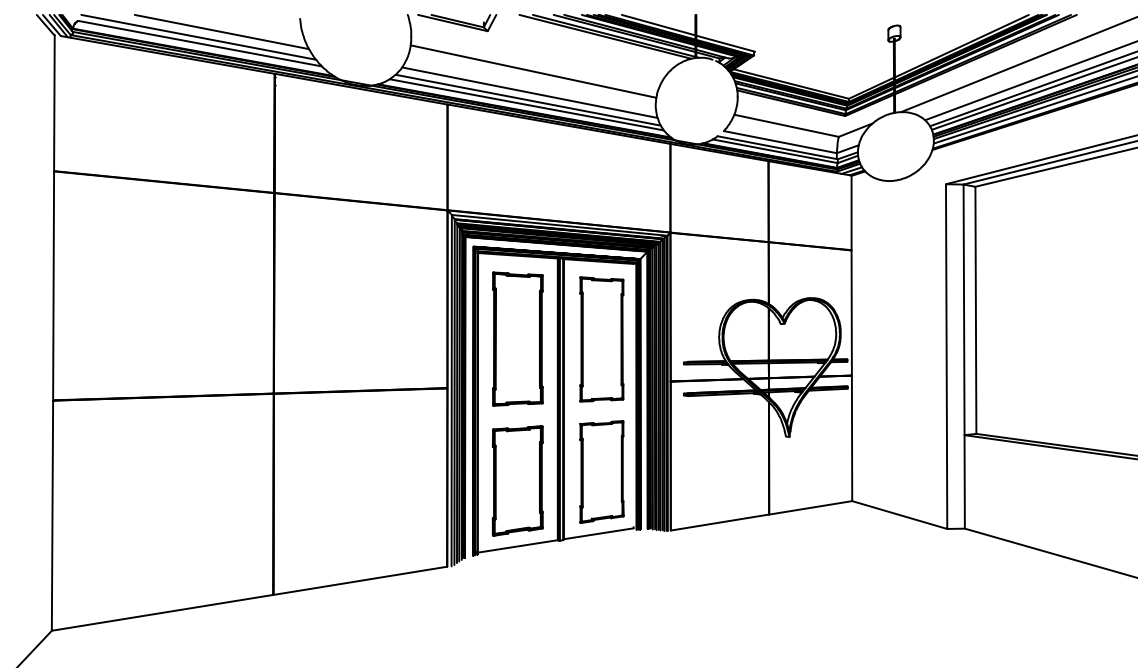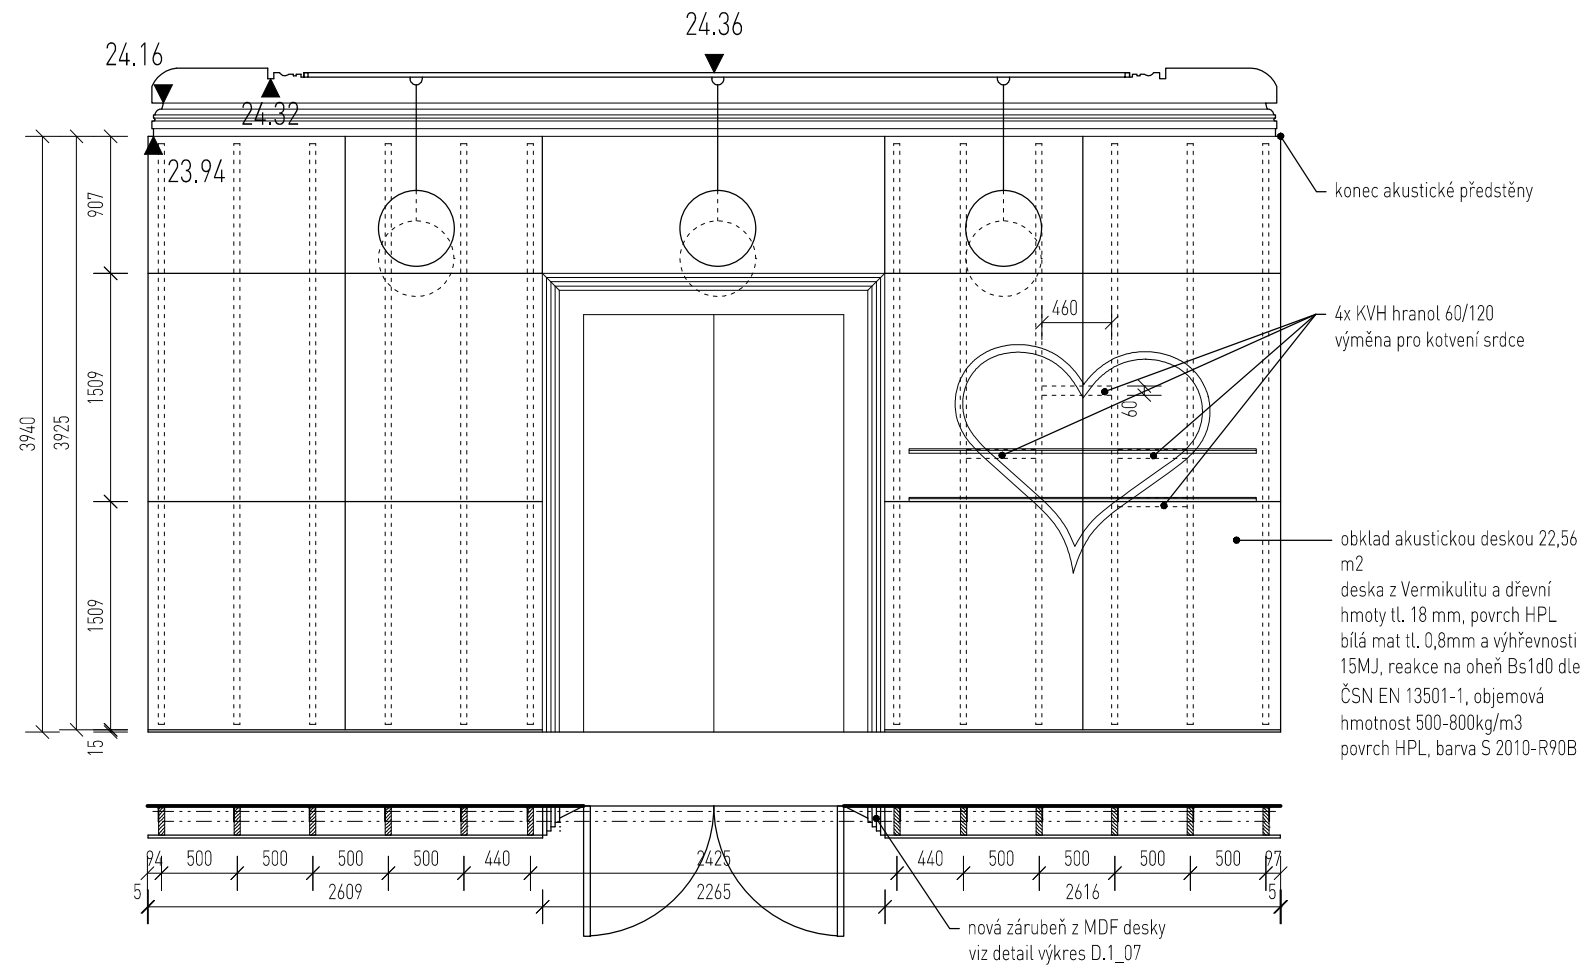

číslo paré	číslo revize
------------	--------------

projekt  
ÚPRAVA AKUSTIKY A INTERIÉRU  
UČEBEN FILOZOFICKÉ FAKULTY U. P.  
UNIVERZITY PALACKÉHO  
místo stavby  
Křížkovského 513/12, 771 47 Olomouc  
investor  
Univerzita Palackého v Olomouci

autoři návrhu	Ing. arch. Jitka Ressoová, MgA. Jan Pavézka
odpovědný projektant stavby	ing. arch. Jitka Ressoová
vypracoval	Michal Babic

název výkresu
D.1.1 - architektonické a stavební řešení

# ŘEZY "HAVEL"

označení výkresu

D.1\_05

02/2017

STAVEBNÍ OBJEKTY

STUPEŇ PROJ. DOKUMENTACE

SO 01

DVD

DOKUMENTACE PRO VÝBĚR DO

Nad Ovčírnou II/1295, 760 01 Zlín  
M - office@element.cz  
W - www.element.cz  
T - 603 212 658

ellement  
(office for architecture & design)

