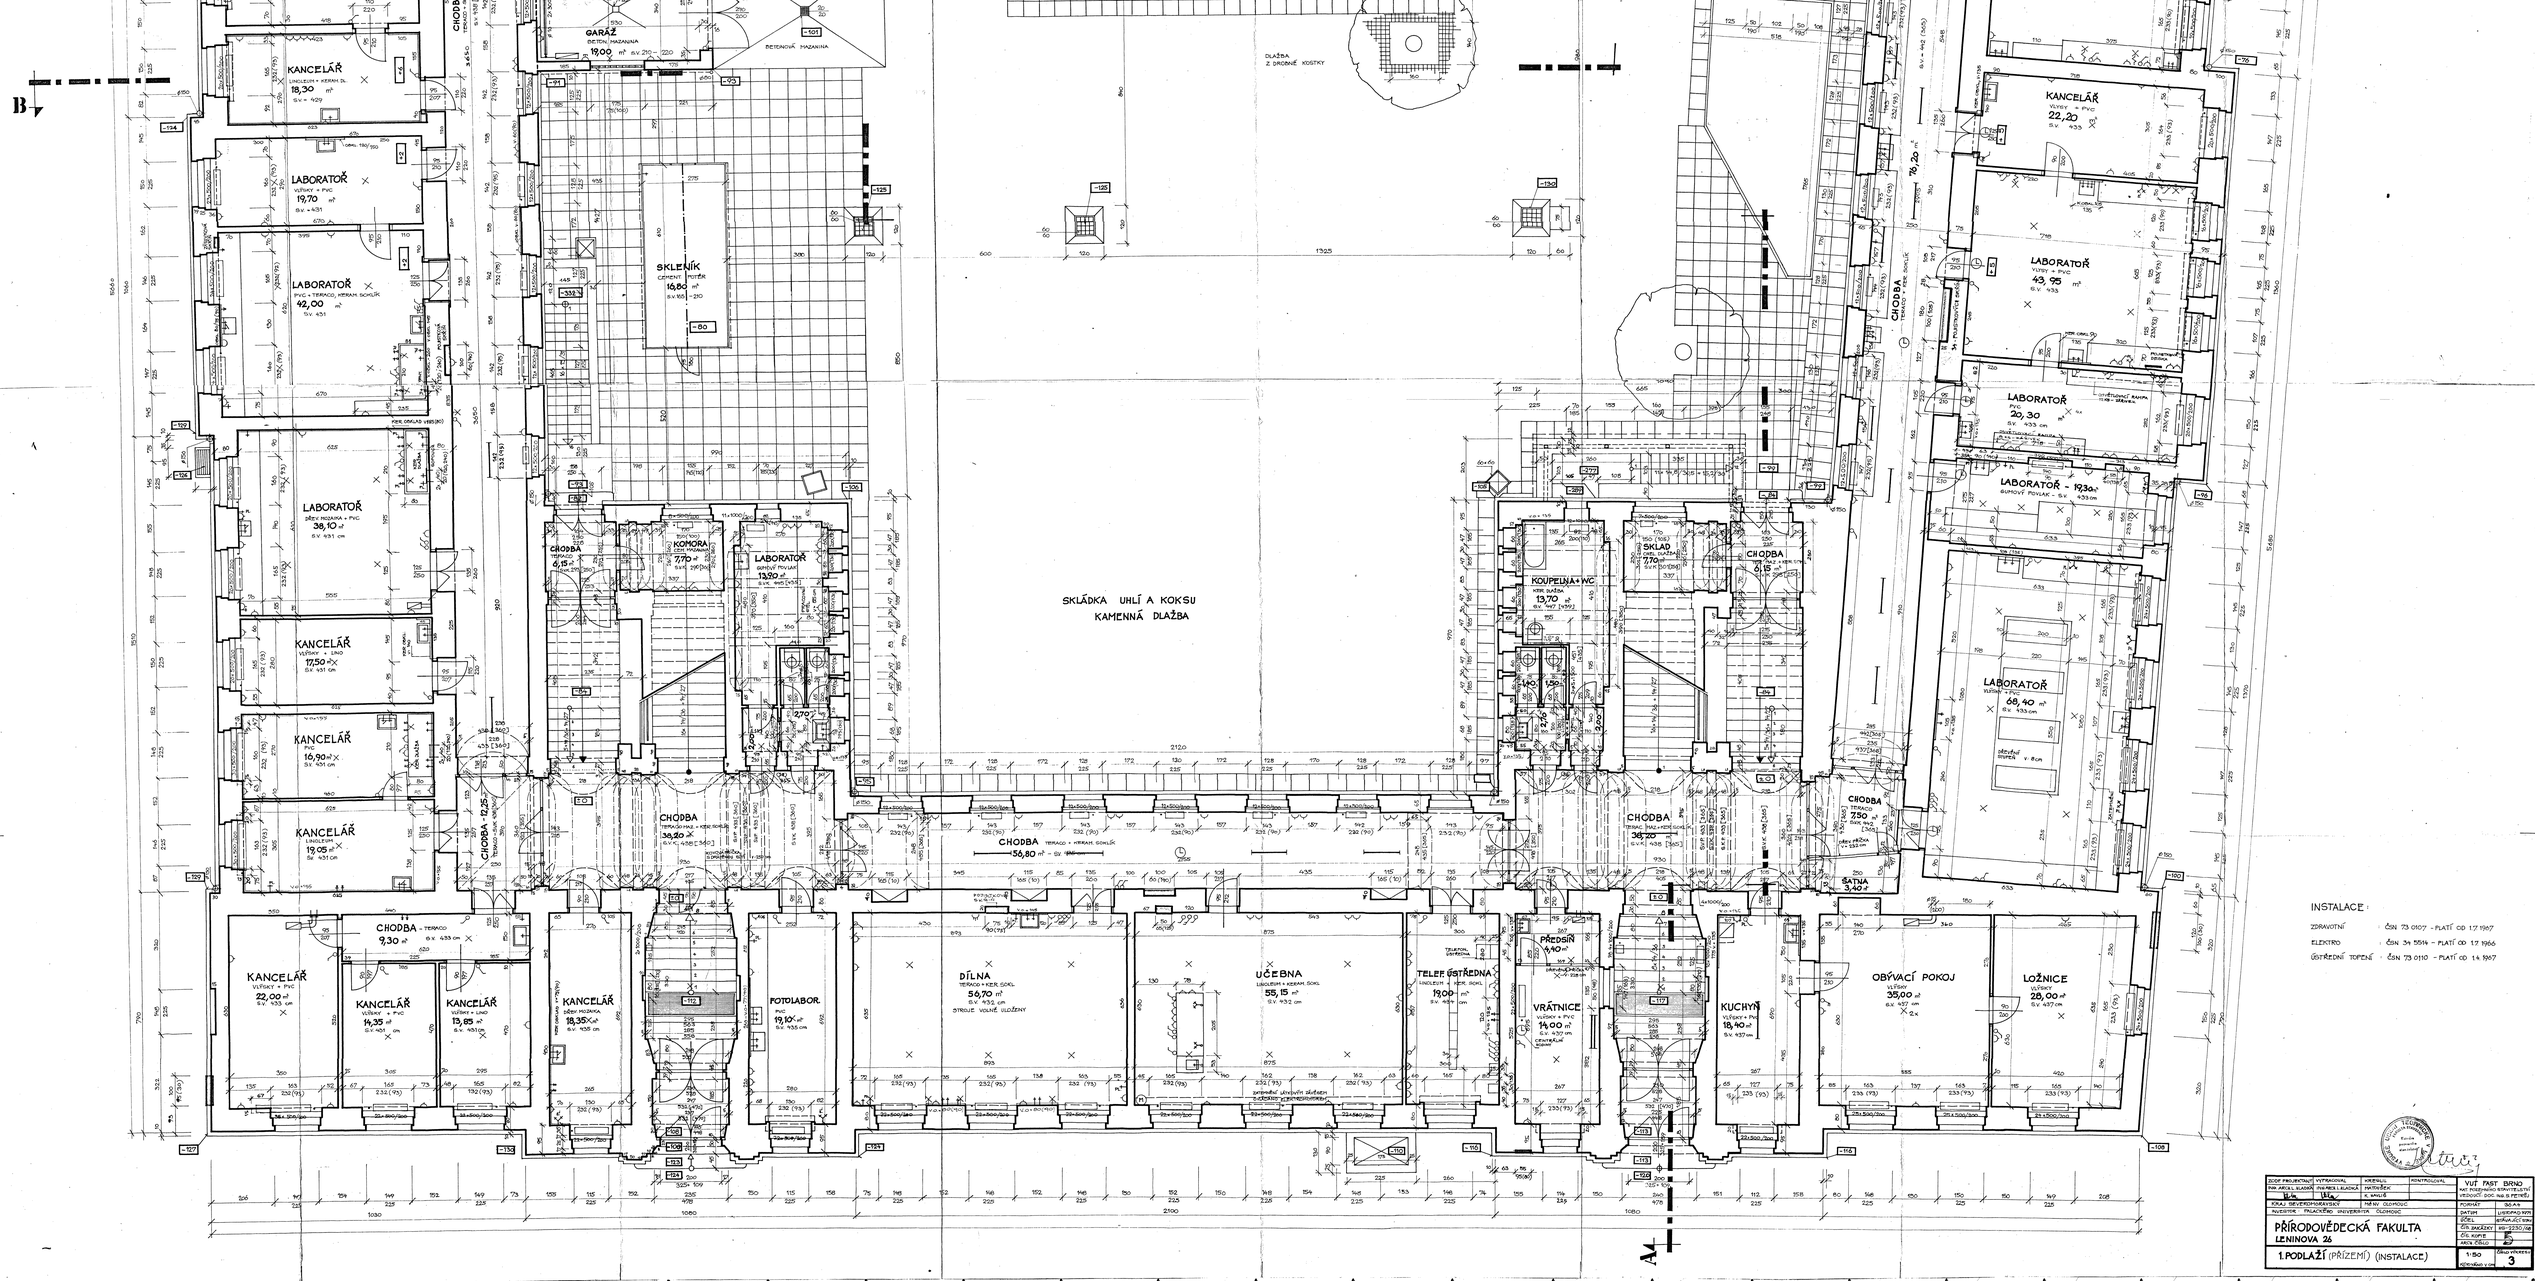

INSTALACE :

ZDRAVOTNÍ - ČSN 73 0107 - PLATÍ OD 1.7.1967
ELEKTRO - ČSN 34 5514 - PLATÍ OD 1.7.1966
ÚSTŘEDNÍ TOPENÍ - ČSN 73 0110 - PLATÍ OD 1.4.1967

ZODP. PROJEKTANT: VYPRACOVAL	KRESLIL	KONTROLOVAL	VUT FAST BRNO
THE ARCH. ILLUSTR. PAPER'S BLACK	M. HAVLÍK		NÁZ. PODPOROVÁ INSTITUCE
	K. HAVLÍK		VEDOUCÍ DOC. NÁZ. S. PETRÁŠ
KRAJ SEVEROMORAVSKÝ	NÁZEV OLOMOUC		POHLEDY 30 A-B
PALACKÉHO PŘÍRODOVĚDECKÁ UNIVERZITA OLOMOUC			DATUM LISTOPAD 1974
			ŠKOLA AKAD. ROK 1974/1975
PŘÍRODOVĚDECKÁ FAKULTA			ČÍS. ZAKÁZKY 60-2230/00
LENINOVA 26			ČÍS. KOPIE 1
			ARCH. ČÍSLO 27
1. PODLAŽÍ (PŘÍZEMÍ) (INSTALACE)			1:50 ČÍSLO VÝKRESU 3