


POHLED JIHOZÁPADNÍ

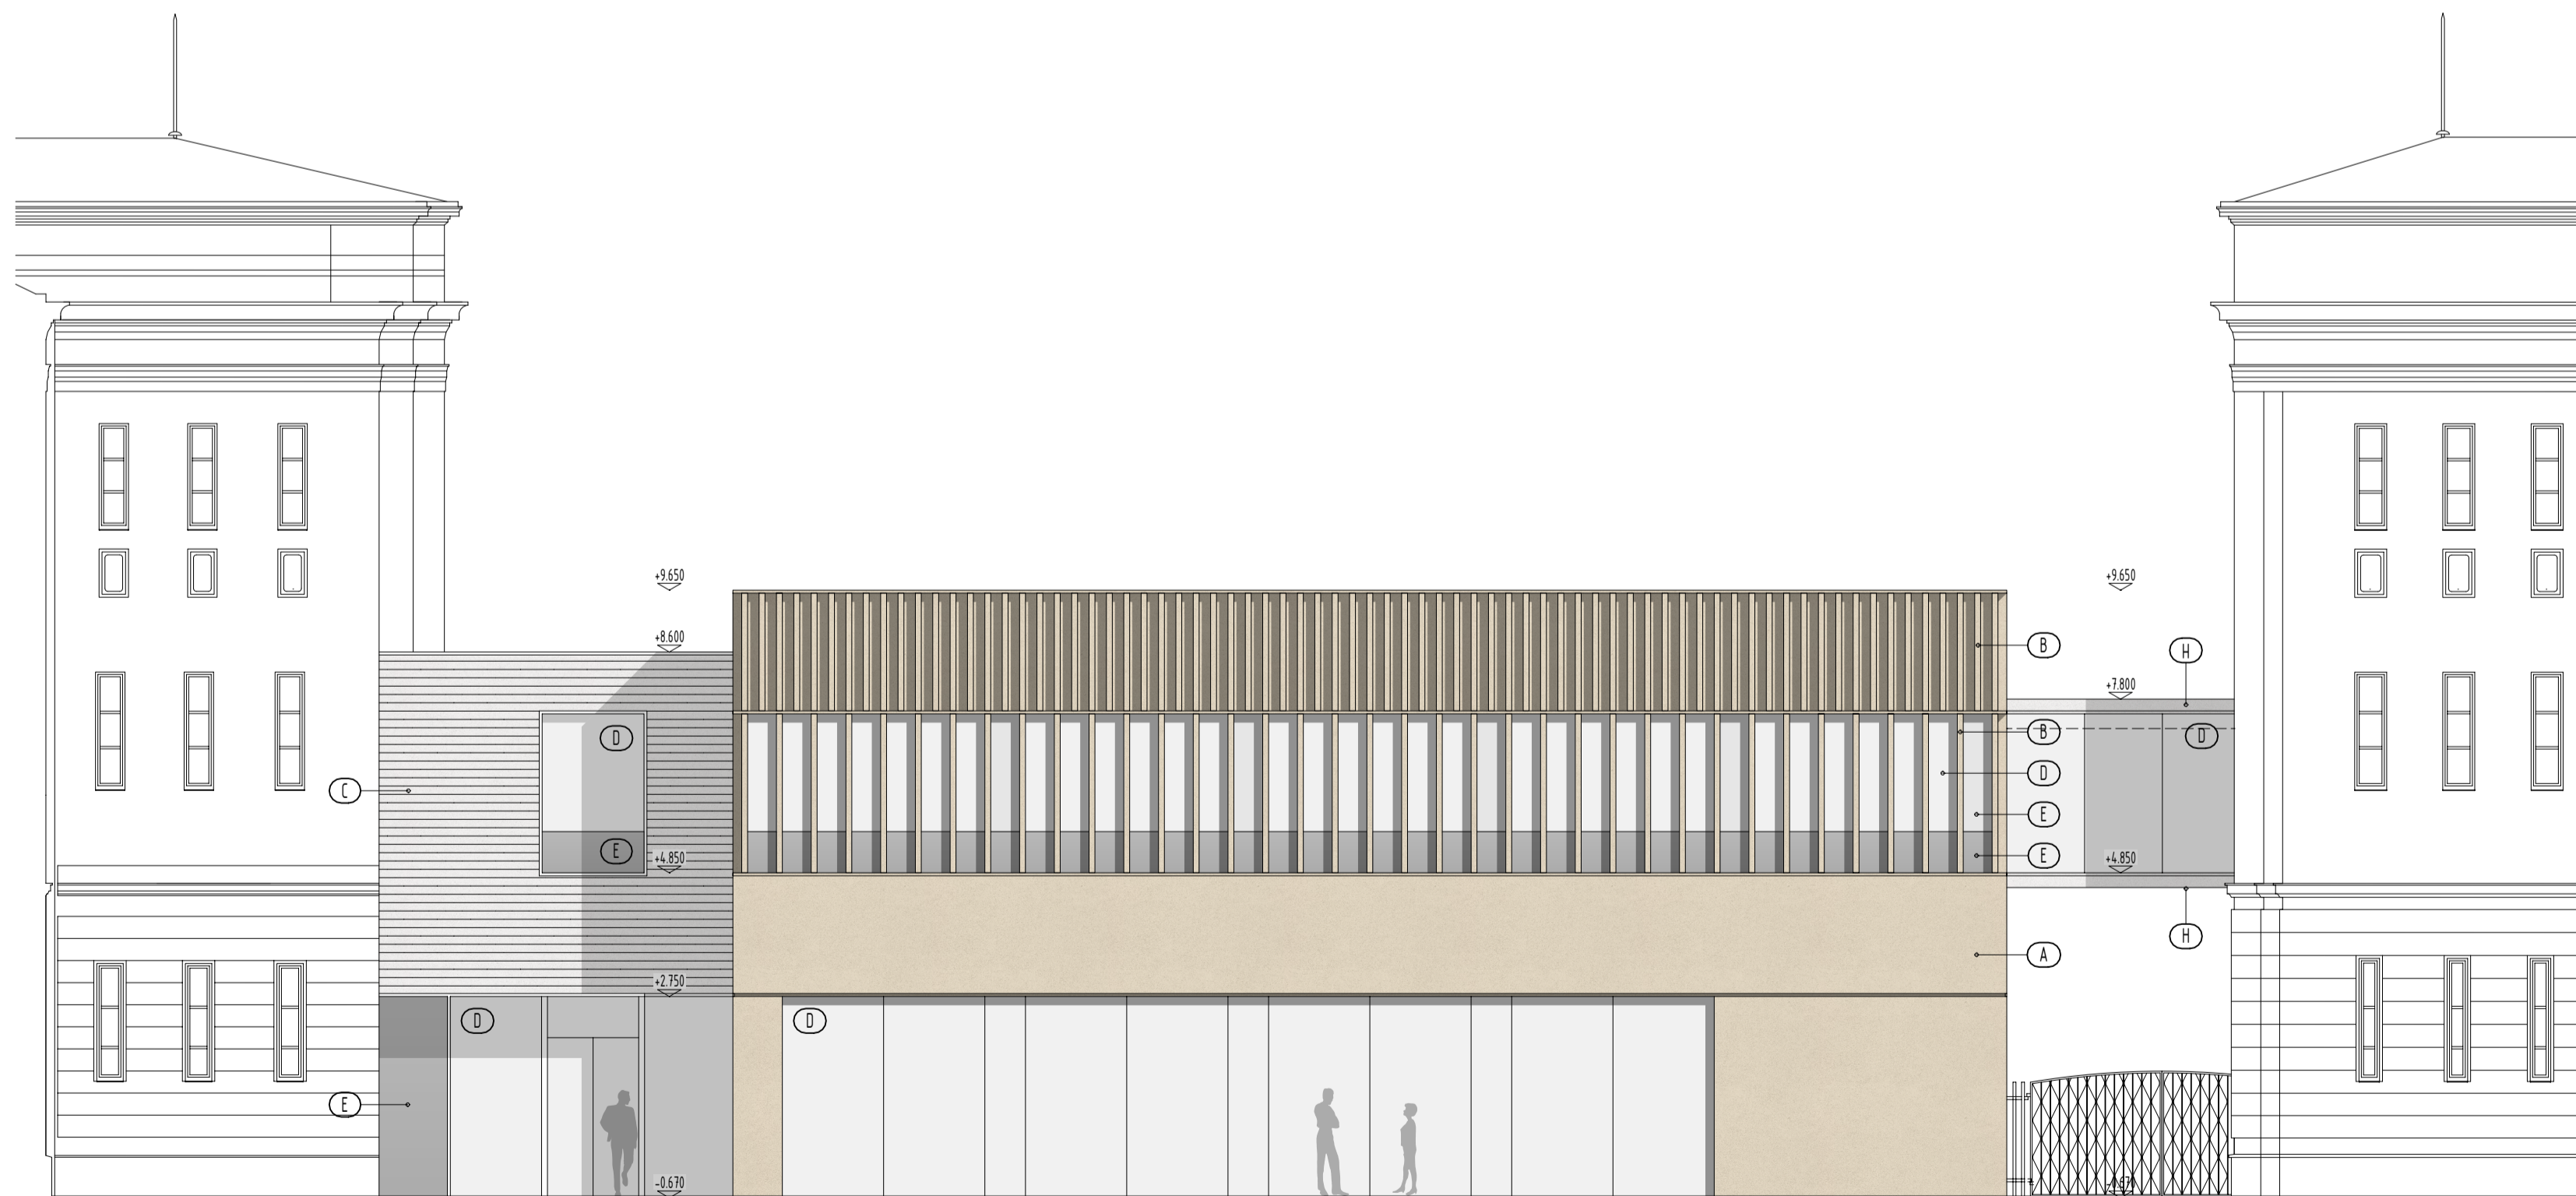

POHLED SEVEROVÝCHODNÍ



POHLED SEVEROZÁPADNÍ



LEGENDA

- (A) ZAVĚŠENÁ FASÁDA S TEXTUROU PROBARVENÉHO POHLEDOVÉHO BETONU
- (B) ZAVĚŠENÁ LAMELOVÁ FASÁDA S TEXTUROU PROBARVENÉHO POHLEDOVÉHO BETONU
- (C) ORGANICKÁ OMÍTKA S VODOROVNÝM ĚLENĚNÍM
- (D) SKLO ČÍŘÉ
- (E) SKLO NEPRŮHLÉDNÉ, PODBARVENÉ
- (F) ORGANICKÁ BROUŠENÁ OMÍTKA
- (G) KAMENNÝ OBKLAD SOKLU
- (H) POHLEDVÝ BETON

±0,000=214,550 m.n.m B.P.V

PROJEKT

DVORNÍ TRAKT - STAVEBNÍ ÚPRAVY OBJEKTU FF UP OLOMOUC TRÍDA SVOBODY 26			
PROJEKTANT	ZADAVATEL	STATUS	DUR
AMTB s.r.o.	UNIVERZITA PALACKÉHO V OLOMOUCI	DATE	01/2017
Hanušova 10	Křížkovského 8	PROJEKT	1:100
779 00 Olomouc	771 47 Olomouc	ČÁST	VÝKRESOVÁ DOKUMENTACE
Ing. arch. Alice Michálková		Č. ČÁSTI	D
NÁZEV			POHLEDY
			05