



AV ŘETĚZEC M.Č. 104

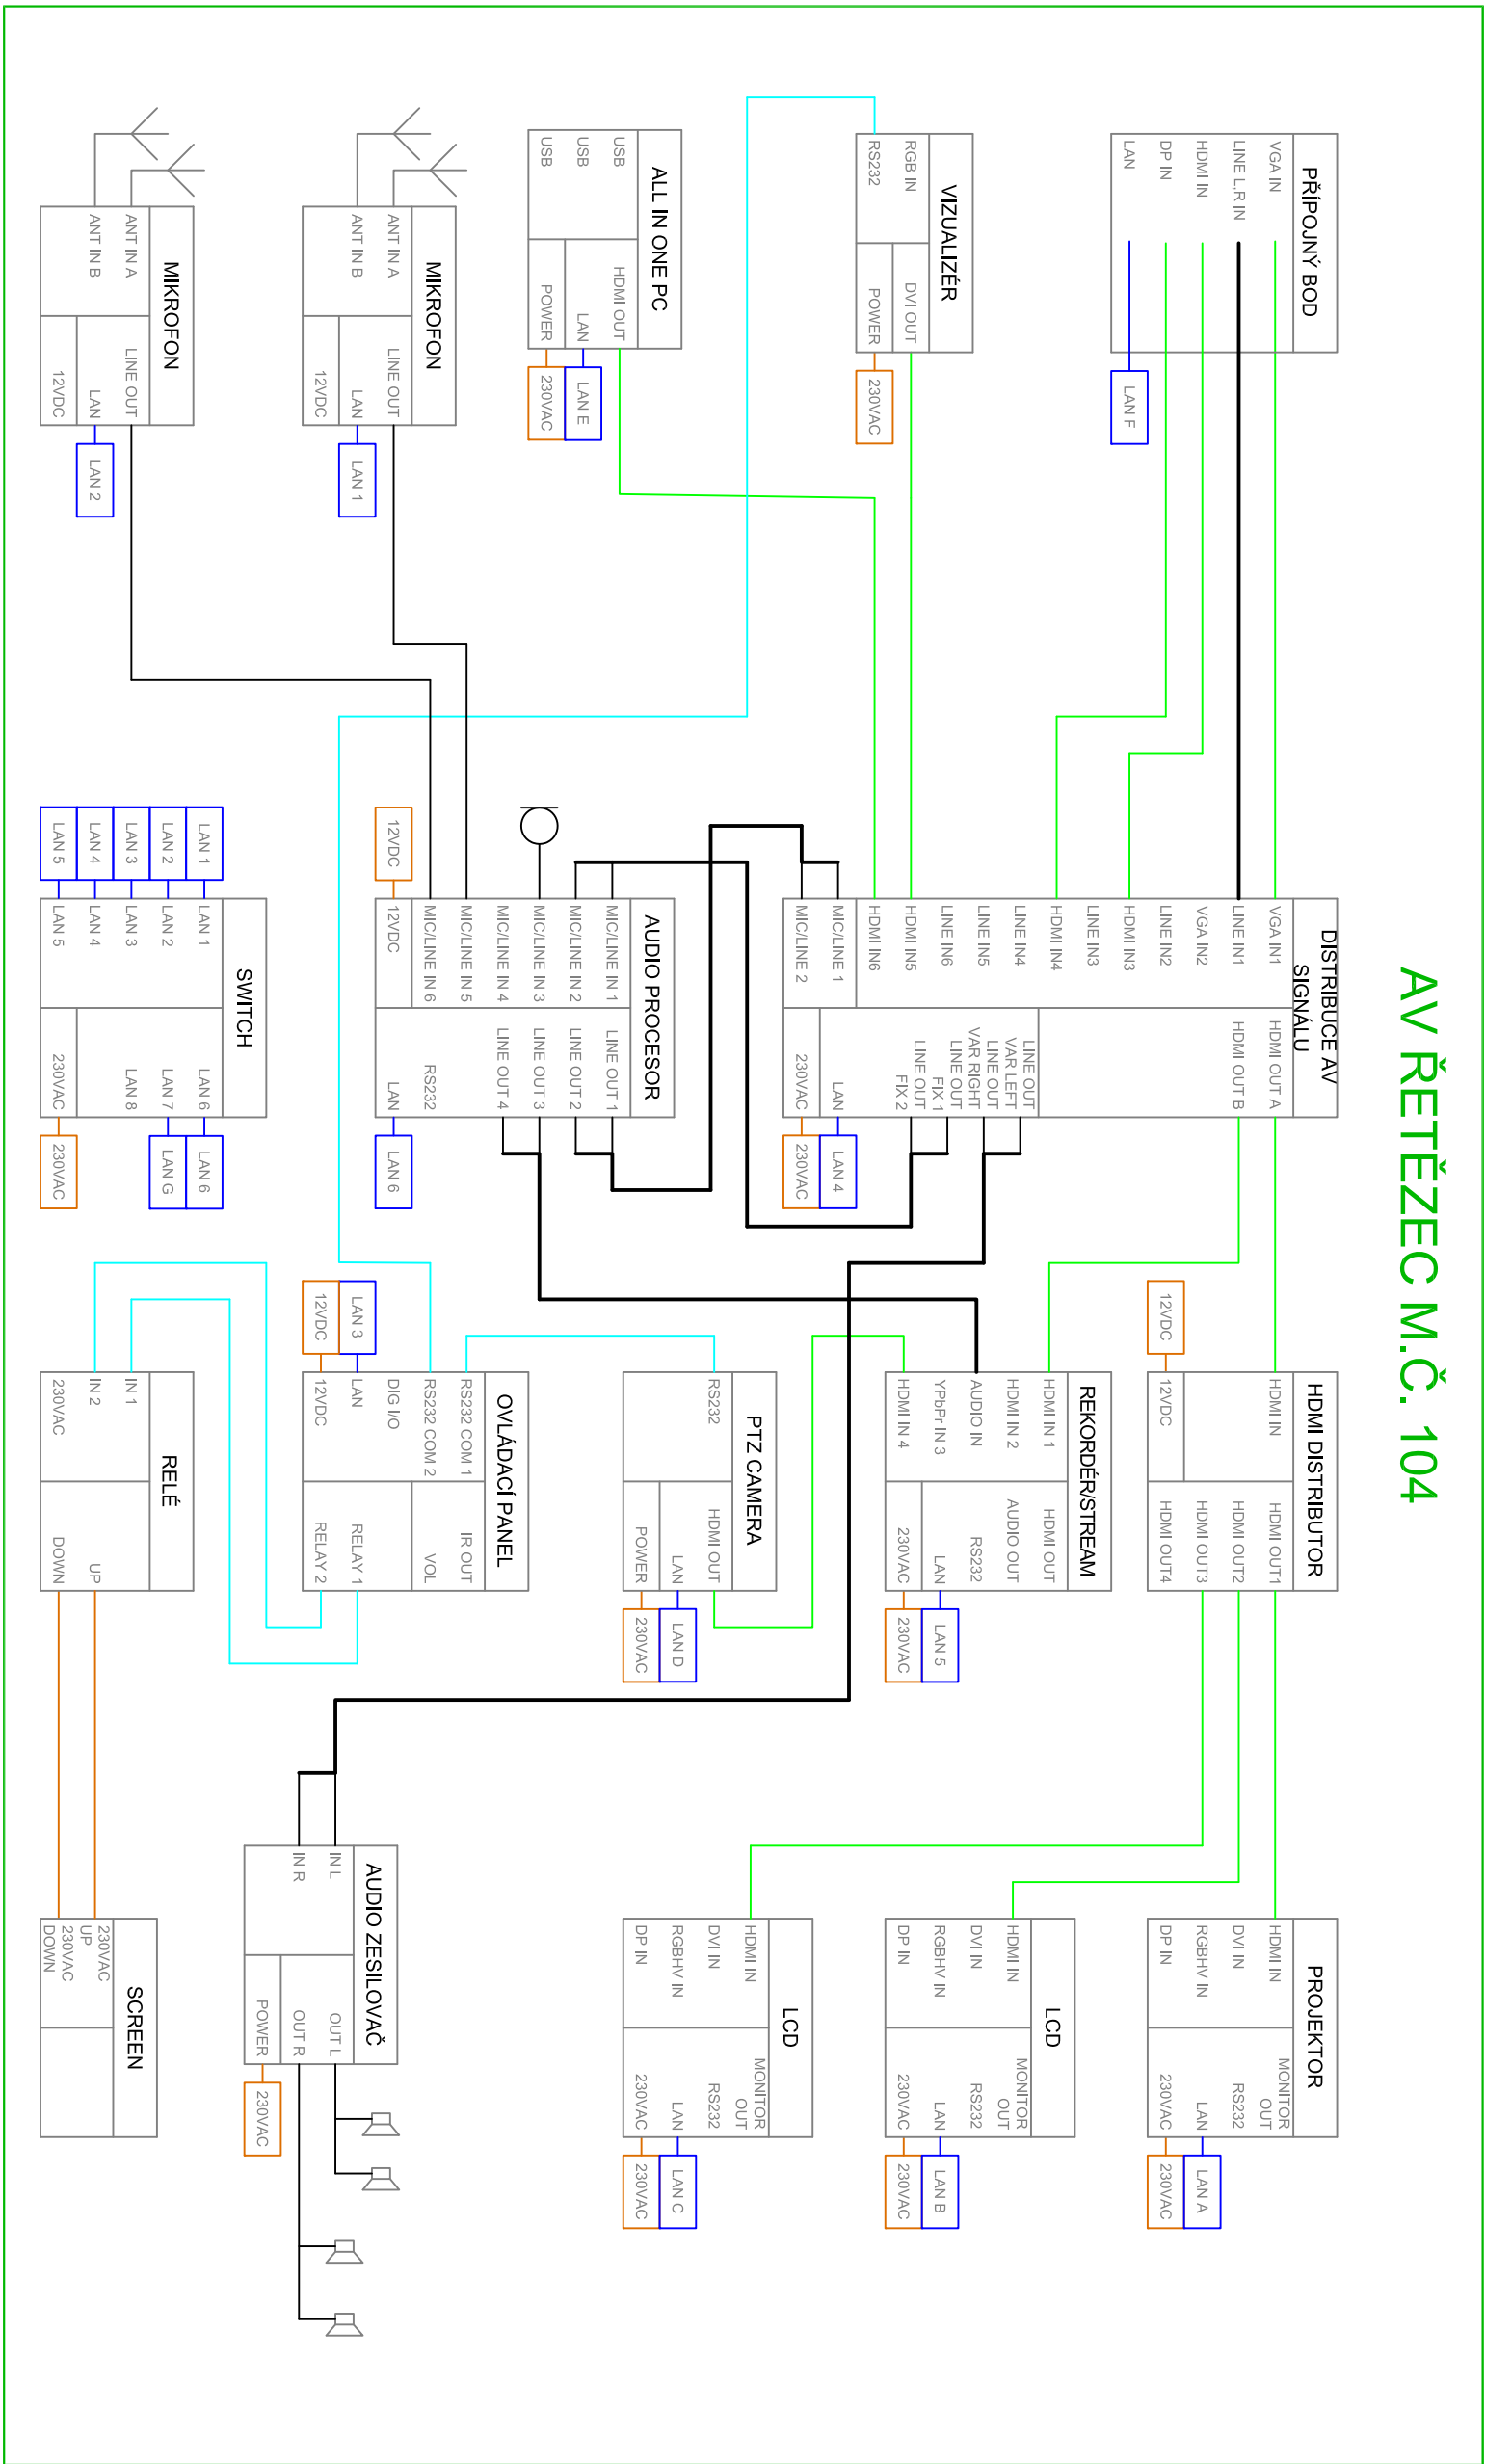

AV ŘETĚZEC M.Č. 204

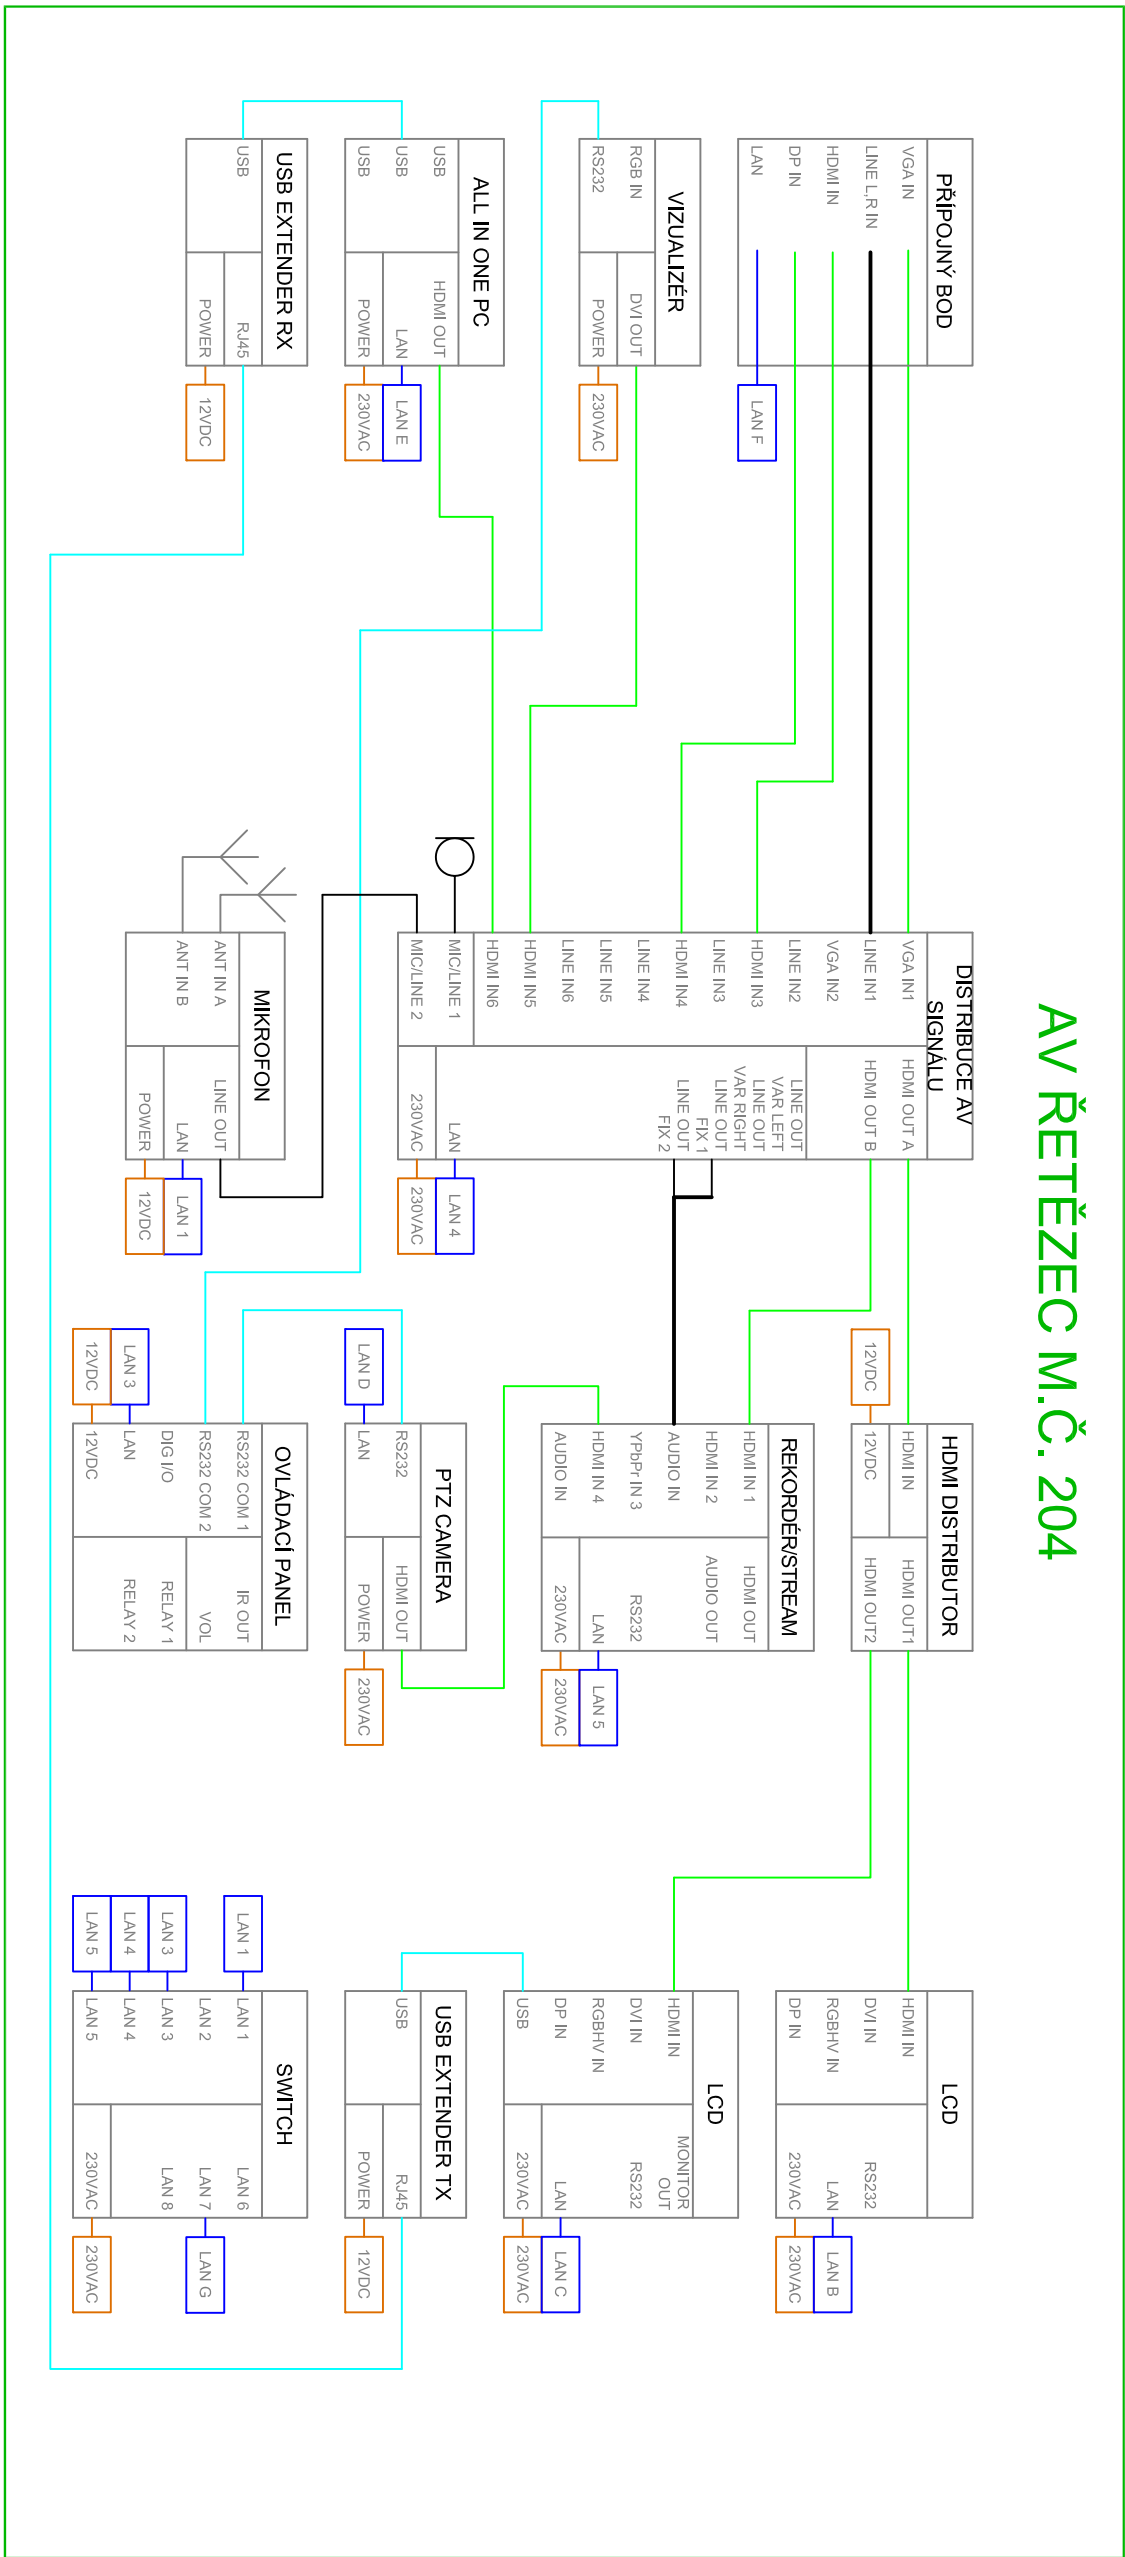

PROJEKT/ ZAKÁZKA PURKRABSKÁ 4 -DVORNÍ OBJEKT ALBÍŇKA -STAVEBNÍ ÚPRAVY			ČÍSLO ZAKÁZKY AVT6160330		
INVESTOR/ ZÁKAZNÍK Pdf Univerzity Palackého v Olomouci Žižkovo náměstí 5, 771 47 Olomouc IČ 61989592			PROJEKTANT AVT Group a.s. V Lomech 2376/10a Praha 4 CZ 149 00		
STUPEŇ PROJEKTU DOKUMENTACE PRO PROVÁDĚNÍ STAVBY			ZKRATKA DPS	ODPOVĚDNÝ PROJEKTANT Ing. Martin Vondrášek	VYPRACOVAL Ing. Jan Erziak
PROFESE D.1.4.5	AV TECHNIKA	KOD PROFESE AVT	DATUM 30.9.2016	REVIZE 00	
PŘÍLOHA/ VÝKRES SCHÉMA ZAPOJENÍ			ČÍSLO PŘÍLOHY V03	FORMÁT 4x A4	ČÍSLO PARE