ŘEZ 1-1 M1:100

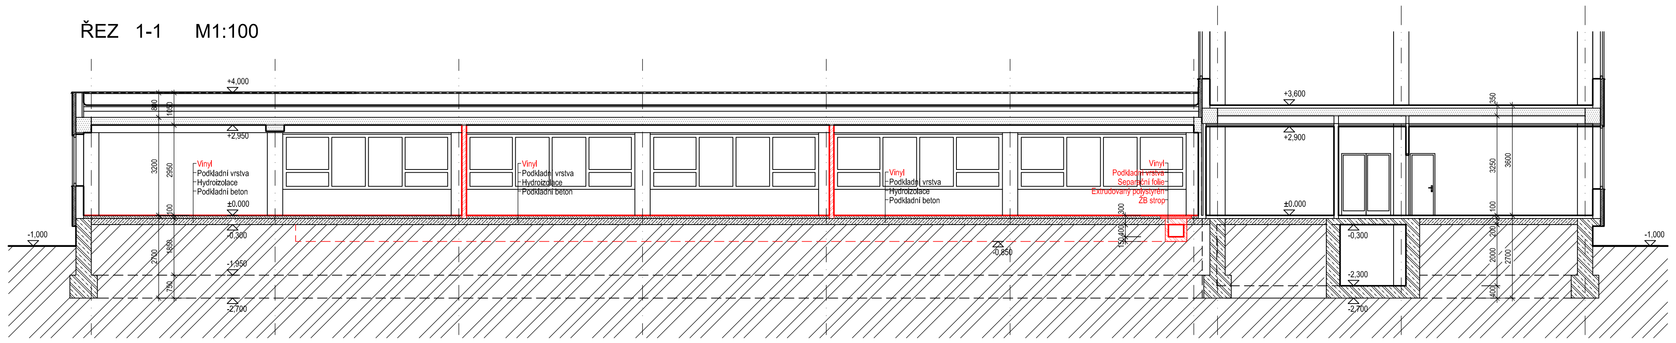

ŘEZ 2-2 M1:100

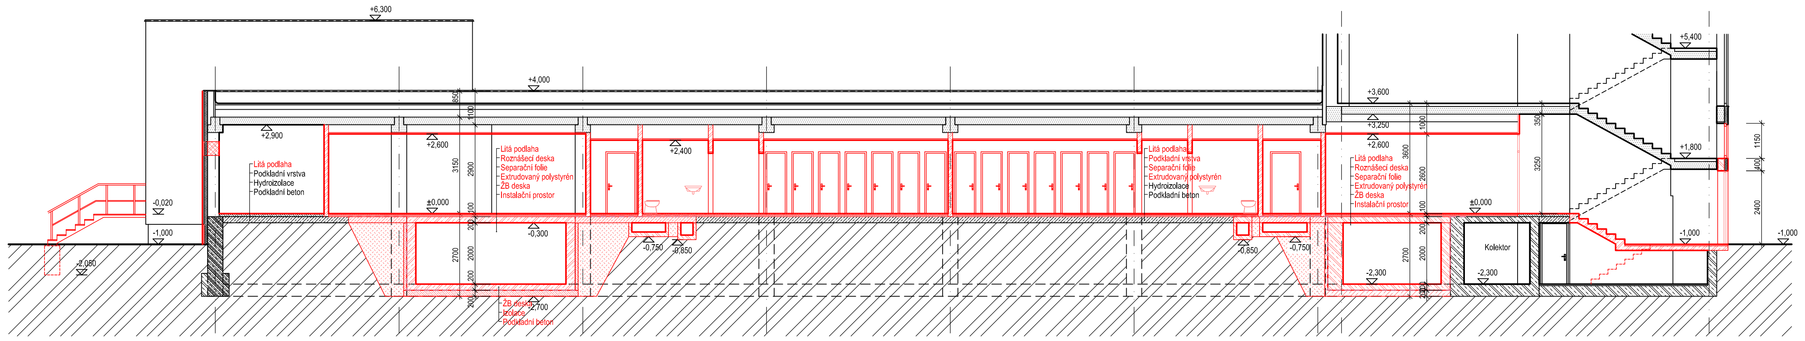

ŘEZ 4-4 M1:100

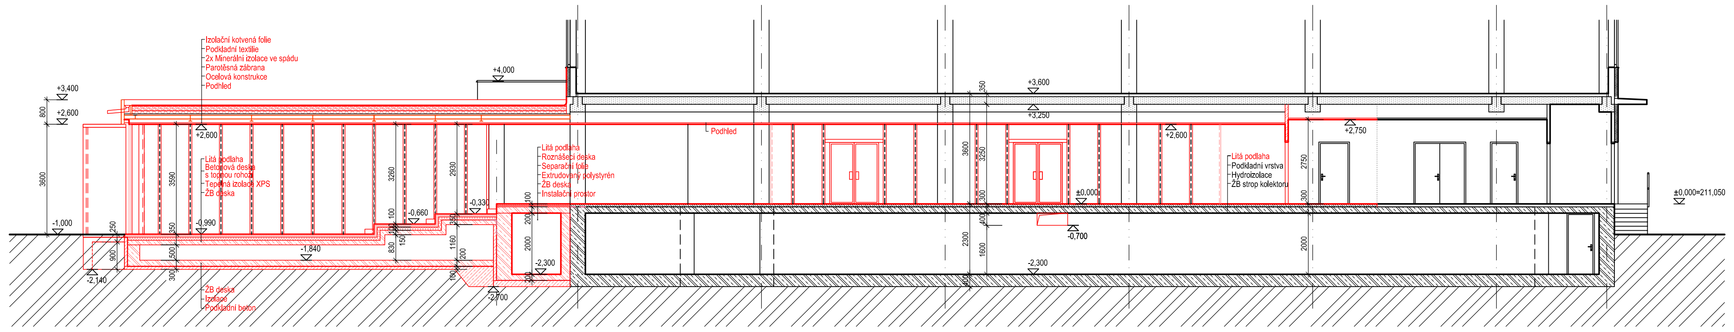

LEGENDA

- Stávající zděné konstrukce
- Stávající žb konstrukce
- Dozdívky obvod.pláště - keramické tvarovky P10 na maltu M5
- Vnitřní příčky tl. 100mm, 150mm a 175 mm z keramických tvarovek P10 na maltu MZ 5
- Železobeton C20/25 X2
- Prostý beton C12/15
- Zásyp
- Čistící zóny

ŘEZ 3-3 M1:100

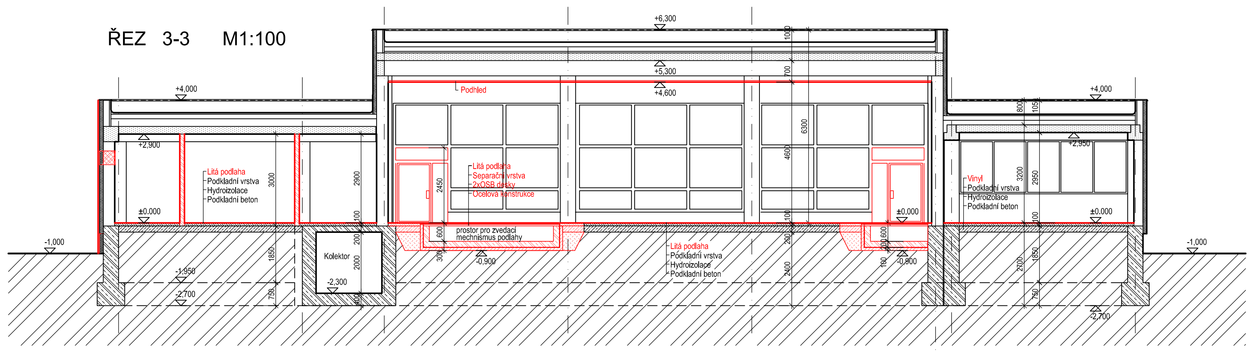

VÝŠKOVÝ SYSTÉM Bpv ±0,000 = 211,050 m n. m. (stávající úroveň podlahy 1.NP)

REVIZE:	POPIS ZMĚNY:	DATUM:	VYPRACOVAL:

AKCE:	Modernizace a dobudování přízemní části objektu č. 47 PřF UP, Olomouc - Holice	STUPEŇ PD:	DSP - DOKUMENTACE PRO STAVEBNÍ POVOLENÍ
		OBJEKT:	SO 01 - PŘÍSTAVBA A STAVEBNÍ ÚPRAVY OBJEKTU Č. 47
		PROFESE:	D.1.1 - ARCHITEKTONICKO-STAVEBNÍ ŘEŠENÍ
INVESTOR A OBJEDNATEL:	Univerzita Palackého v Olomouci Křížkovského 511/8, 771 47 Olomouc	ZAKÁZKOVÉ ČÍSLO:	20427011-3
MÍSTO STAVBY:	areál PřF UP v Olomouci pozemky parc. č. 1755/1, 1755/31, 1755/32,1755/42, 1755/47, 1717, 1723/5, 1723/4, k.ú. Holice v Olomouci	DATUM:	06/2016
		FORMÁT:	8 × A4
GENERÁLNÍ PROJEKTANT:	INTAR INTAR a.s. Bezručova 811/7a, 602 00 Brno tel.: +420 543 422 211 www.intar.cz, info@intar.cz	KOPIE:	
VEDOUCÍ PROJEKTU:	ING. JOSEF KATOLICKÝ, jkatolicky@intar.cz	MĚŘÍTKO:	1:100
HLAVNÍ INŽENÝR PROJEKTU:	ING. PETR SVOBODA, psvoboda@intar.cz		
ZHOTOVITEL ČÁSTI:	INTAR a.s. Bezručova 811/7a, 602 00 Brno tel.: +420 543 422 211 www.intar.cz, info@intar.cz	VÝKRES:	ŘEZY 1-1, 2-2, 3-3, 4-4 NOVÝ STAV
ODPOVĚDNÝ PROJEKTANT:	ING. PETR SVOBODA, psvoboda@intar.cz	EVIDENČNÍ ČÍSLO:	20427011-3/SO 01/D.1.1.02
VYPRACOVAL:	ZDEŇKA KRATOCHVÍLOVÁ, zkratochvilova@intar.cz	ČÍSLO VÝKRESU: 10	REVIZE: .