



ŘEZ M1:100

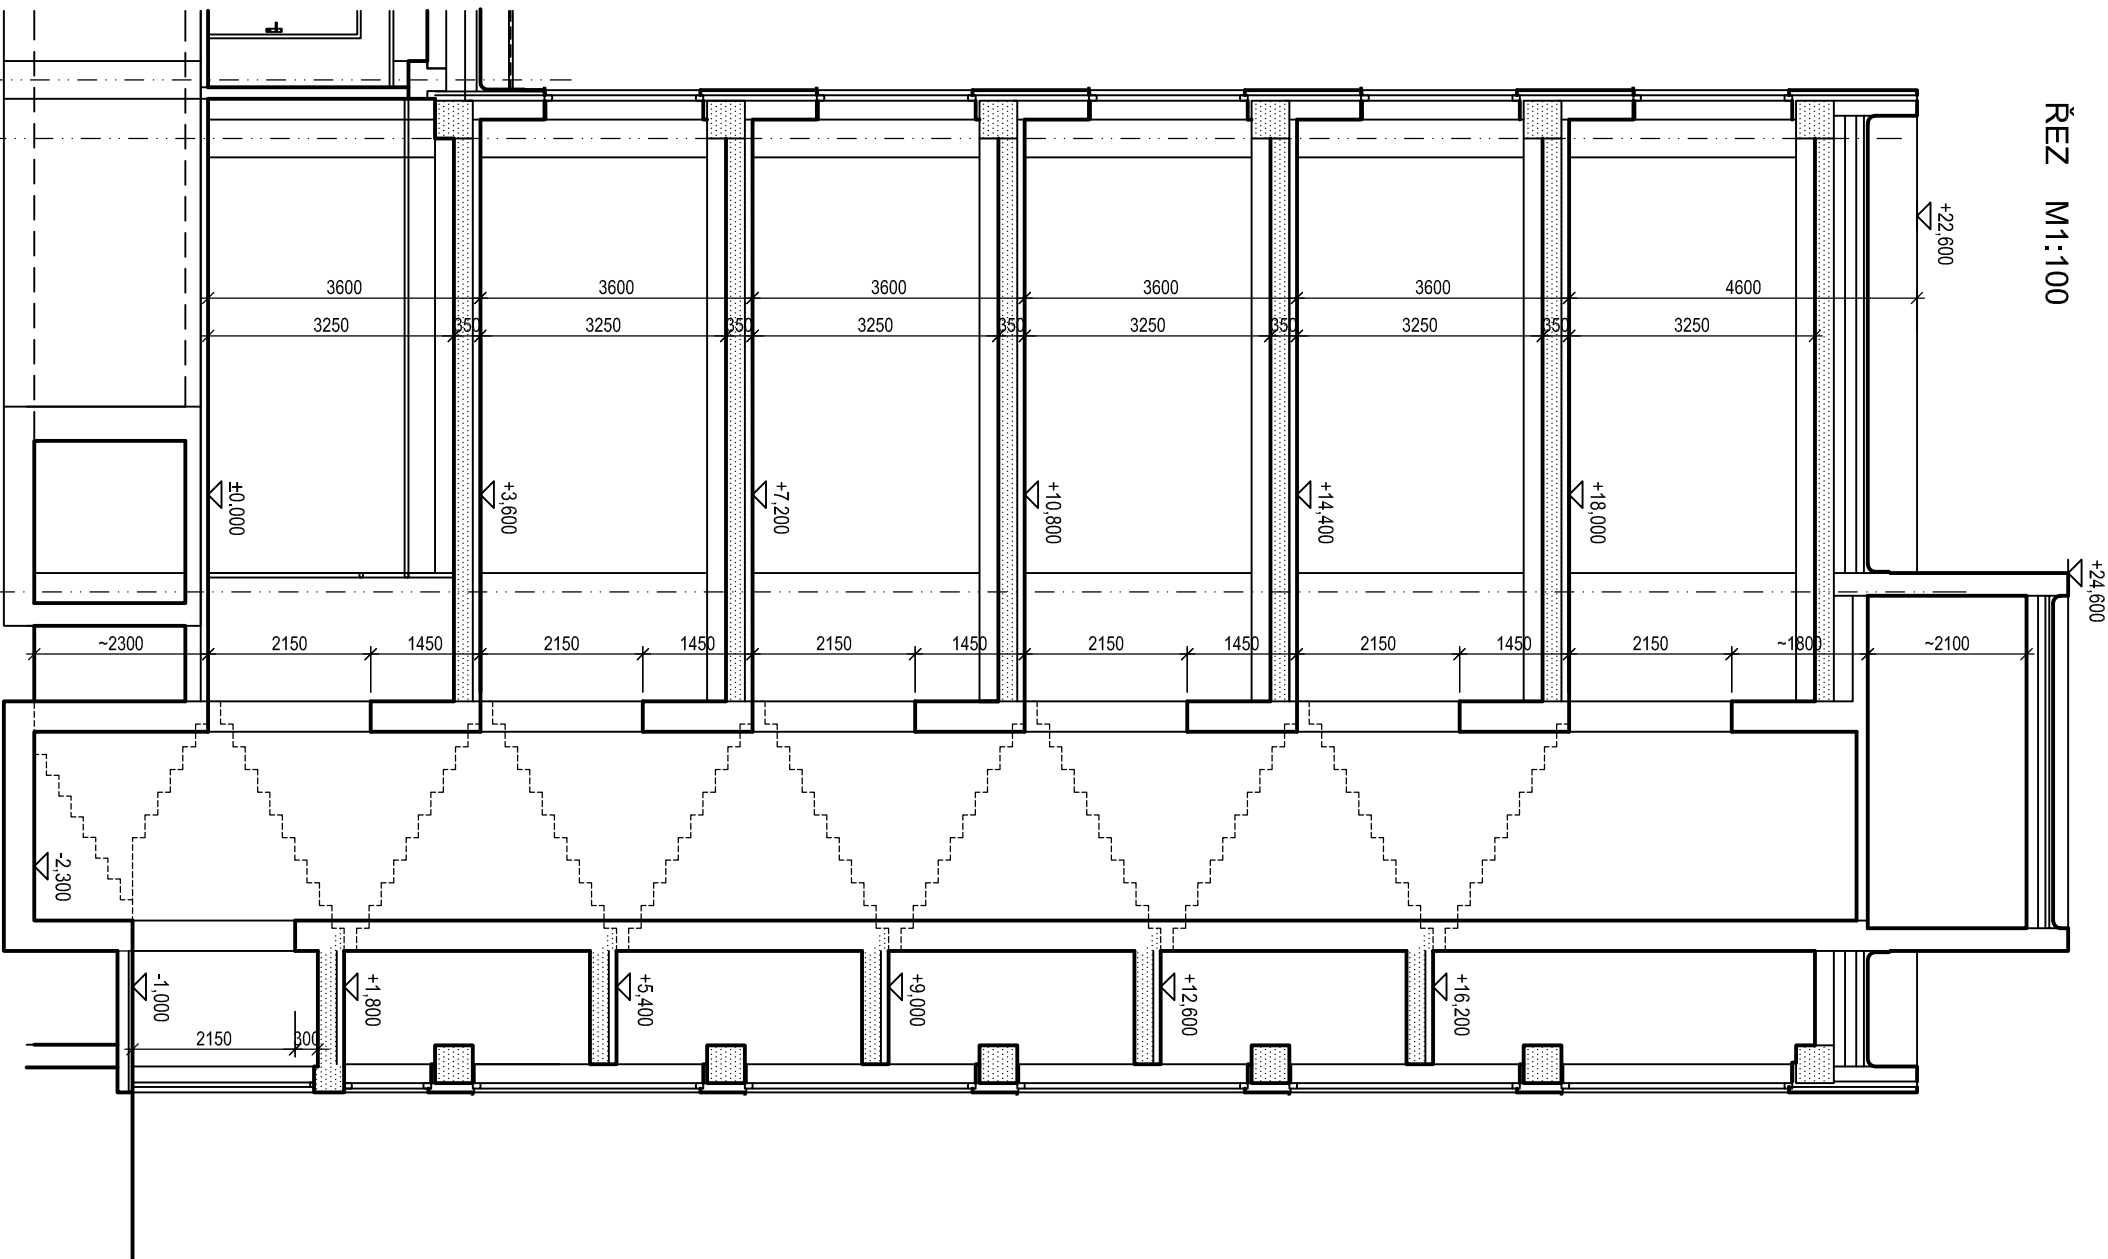

PŮDORYS M1:100

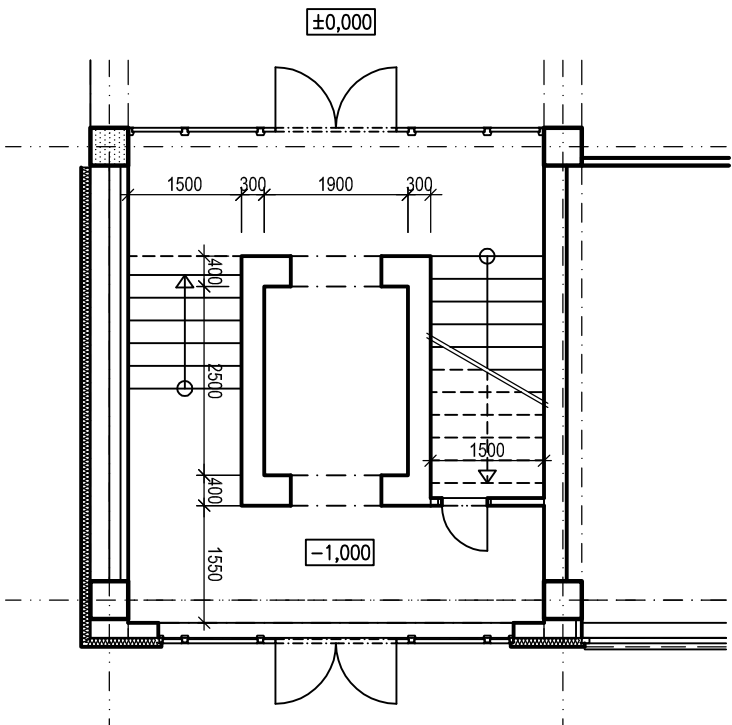

#### POZNÁMKA

Nový výtah bude umístěn ve stávající výtahové šachtě.

VÝŠKOVÝ SYSTÉM BpV ±0,000 = 211,050 m.n. m. (stávající úroveň podlahy 1.NP, objektu 47)

REVIZE: POPIS ZMĚNY:	DATUM:	VYPRACOVAL:

AKCE: <b>Modernizace a dobudování přízemní části objektu č. 47 PŘF UP, Olomouc - Holice</b>	STUPEŇ PD, DSP - DOKUMENTACE PRO STAVEBNÍ POVOLENÍ		
	OBJEKT:	PS 01 - VÝTAH	
	PROFESE:		
	ZAKÁZKOVÉ ČÍSLO:	20427011-3	AUTORIZACE:
	DATUM:	07/2016	
INVESTOR A OBJEDNATEL:	Univerzita Palackého v Olomouci Křížkovského 511/8, 771 47 Olomouc		
MÍSTO STAVBY:	areál PŘF UP v Olomouci pozemky parc. č. 1705/1, 1705/42, k.ú. Holice u Olomouce		
GENERÁLNÍ PROJEKTANT:	INTAR a.s. Bezručova 811/17a, 602 00 Brno tel.: +420 543 422 211 www.intar.cz, info@intar.cz		
VEDOUcí PROJEKTU:	ING. JOSEF KATOLICKÝ, jkatolicky@intar.cz		
HLAVNÍ INŽENÝR PROJEKTU:	ING. PETR SVOBODA, psvoboda@intar.cz		
ZHOTOVITEL ČÁSTI:	INTAR a.s. Bezručova 811/17a, 602 00 Brno tel.: +420 543 422 211 www.intar.cz, info@intar.cz		
ODPOVĚDNÝ PROJEKTANT:	ING. PETR SVOBODA, psvoboda@intar.cz		
VYPRACOVAL:	ZDENKA KRATOCHVILOVÁ, zkratochvilova@intar.cz		
EVIDENČNÍ ČÍSLO:	20427011-3/PS 01/02		
ČÍSLO VÝKRESU:	02		
REVIZE:			