

zasedací místnost 3.16, m 1:50

poznámky :

- projekt je zhotoven na základě dokumentace pro provedení stavby, kterou zpracovala firma ateliér-r, s.r.o.
- pokud není uvedeno jinak jsou kótované rozměry modulační
- před zadáním dodávky do výroby nutno ověřit na místě rozměry skutečného provedení stavby oproti této dokumentaci
- všechny úložné prostory budou zajištěny proti překlopení
- tato dokumentace nenahrazuje výrobní dokumentaci, dodavatel je povinen zajistit zpracování výrobní dokumentace, včetně dopracování řešení detailů, výrobní dokumentaci je dodavatel povinen odsouhlasit, před vlastní realizací, se zadavatelem a projektantem, dodavatel je rovněž povinen zpracovat dokumentaci skutečného provedení stavby, cena výše uvedených dokumentací je součástí nabídkové ceny díla
- tato dokumentace je autorským dílem, nakládání s tímto projektem, provádění změn se řídí zákonem č. 121/2008 Sb o dílech literárních, vědeckých a uměleckých (autorský zákon) ve znění pozdějších předpisů
- výkresová dokumentace vybraných místností a dílčích částí řeší celkovou interiérovou dispozici nábytkových sestav ve vybraných částech stavby, předmětem této části dokumentace je koordinace jednotlivých prvků interiéru navzájem a koordinace dodávek interiéru a stavby, podrobný popis konstrukce je uveden ve výkresové dokumentaci jednotlivých nábytkových prvků a specifikaci technických a uživatelských standardů
- uvedené referenční typy produktů a technologií jsou příklady, zadání lze splnit shodným nebo obdobným výrobkem, který se s uvedeným příkladem bude prokazatelně shodovat v těchto vlastnostech: technické parametry, vzhled, kvalita provedení, zpracování detailů a trvanlivost
- požadované a stanovené vlastnosti produktů prokáže dodavatel formou vzorku, technického listu, atestu, certifikátu předložením dílenské a výrobní dokumentace, a to v takové míře a podrobnosti až do průkazného splnění zadáných vlastností a odsouhlasení zadavatelem a projektantem
- před zadáním do výroby budou v rámci ceny dodávky zhotoveny prototypy vybraných prvků (viz. technická zpráva) a vyzorkovány prvky typového nábytku; vzorky a prototypy odsouhlasuje po provedení potřebných zkoušek a měření zadavatel a projektant
- nedílnou součástí dodávky nábytkových kompletů jsou pomocné kotevní a spojovací prvky, stavební kování, pomocné kompletační a zajišťovací práce, včetně potřebných přípojení, dokončení detailů návaznosti interiéru a stavby
- dodávka bude provedena podle příslušných právních předpisů a technických norem i doporučujících
- pro dodávku budou zásadně použity výrobky, suroviny a polotovary nejvyšší (1) jakosti s požární odolností podle požadavků projektu požární bezpečnostního řešení stavby a podmínek právoplatného stavebního povolení


legenda značení :

- | | | | |
|--|--|--|--|
| | silnoproud osvětlení vypínače | | silnoproud - dvojzásuvka |
| | silnoproud osvětlení dvojičkové vypínače | | silnoproud - zásuvka |
| | slaboproud - dvojzásuvka | | kóta koncových prvků - slaboproud - silnoproud |
| | slaboproud - zásuvka | | |


UPOL - Centrum kinantropologického výzkumu FTK v Olomouci - Neředíně

objednavatel : Univerzita Palackého v Olomouci, Křížkovského 8, 771 47 Olomouc
místo stavby : Olomouc – Neředín, parcela č. 278/12, 770, 942, 557/6, 429/4
stupeň p.d. : dokumentace interiérového vybavení
gener. projektant : ateliér-r, spol. s r.o., Uhelná 27, 772 00 Olomouc
zpracovatel části : ateliér-r, spol. s r.o., Uhelná 27, 772 00 Olomouc
datum : září 2015



část : b.2 vybrané místnosti
obsah : zasedací místnost 3.16, m 1:50

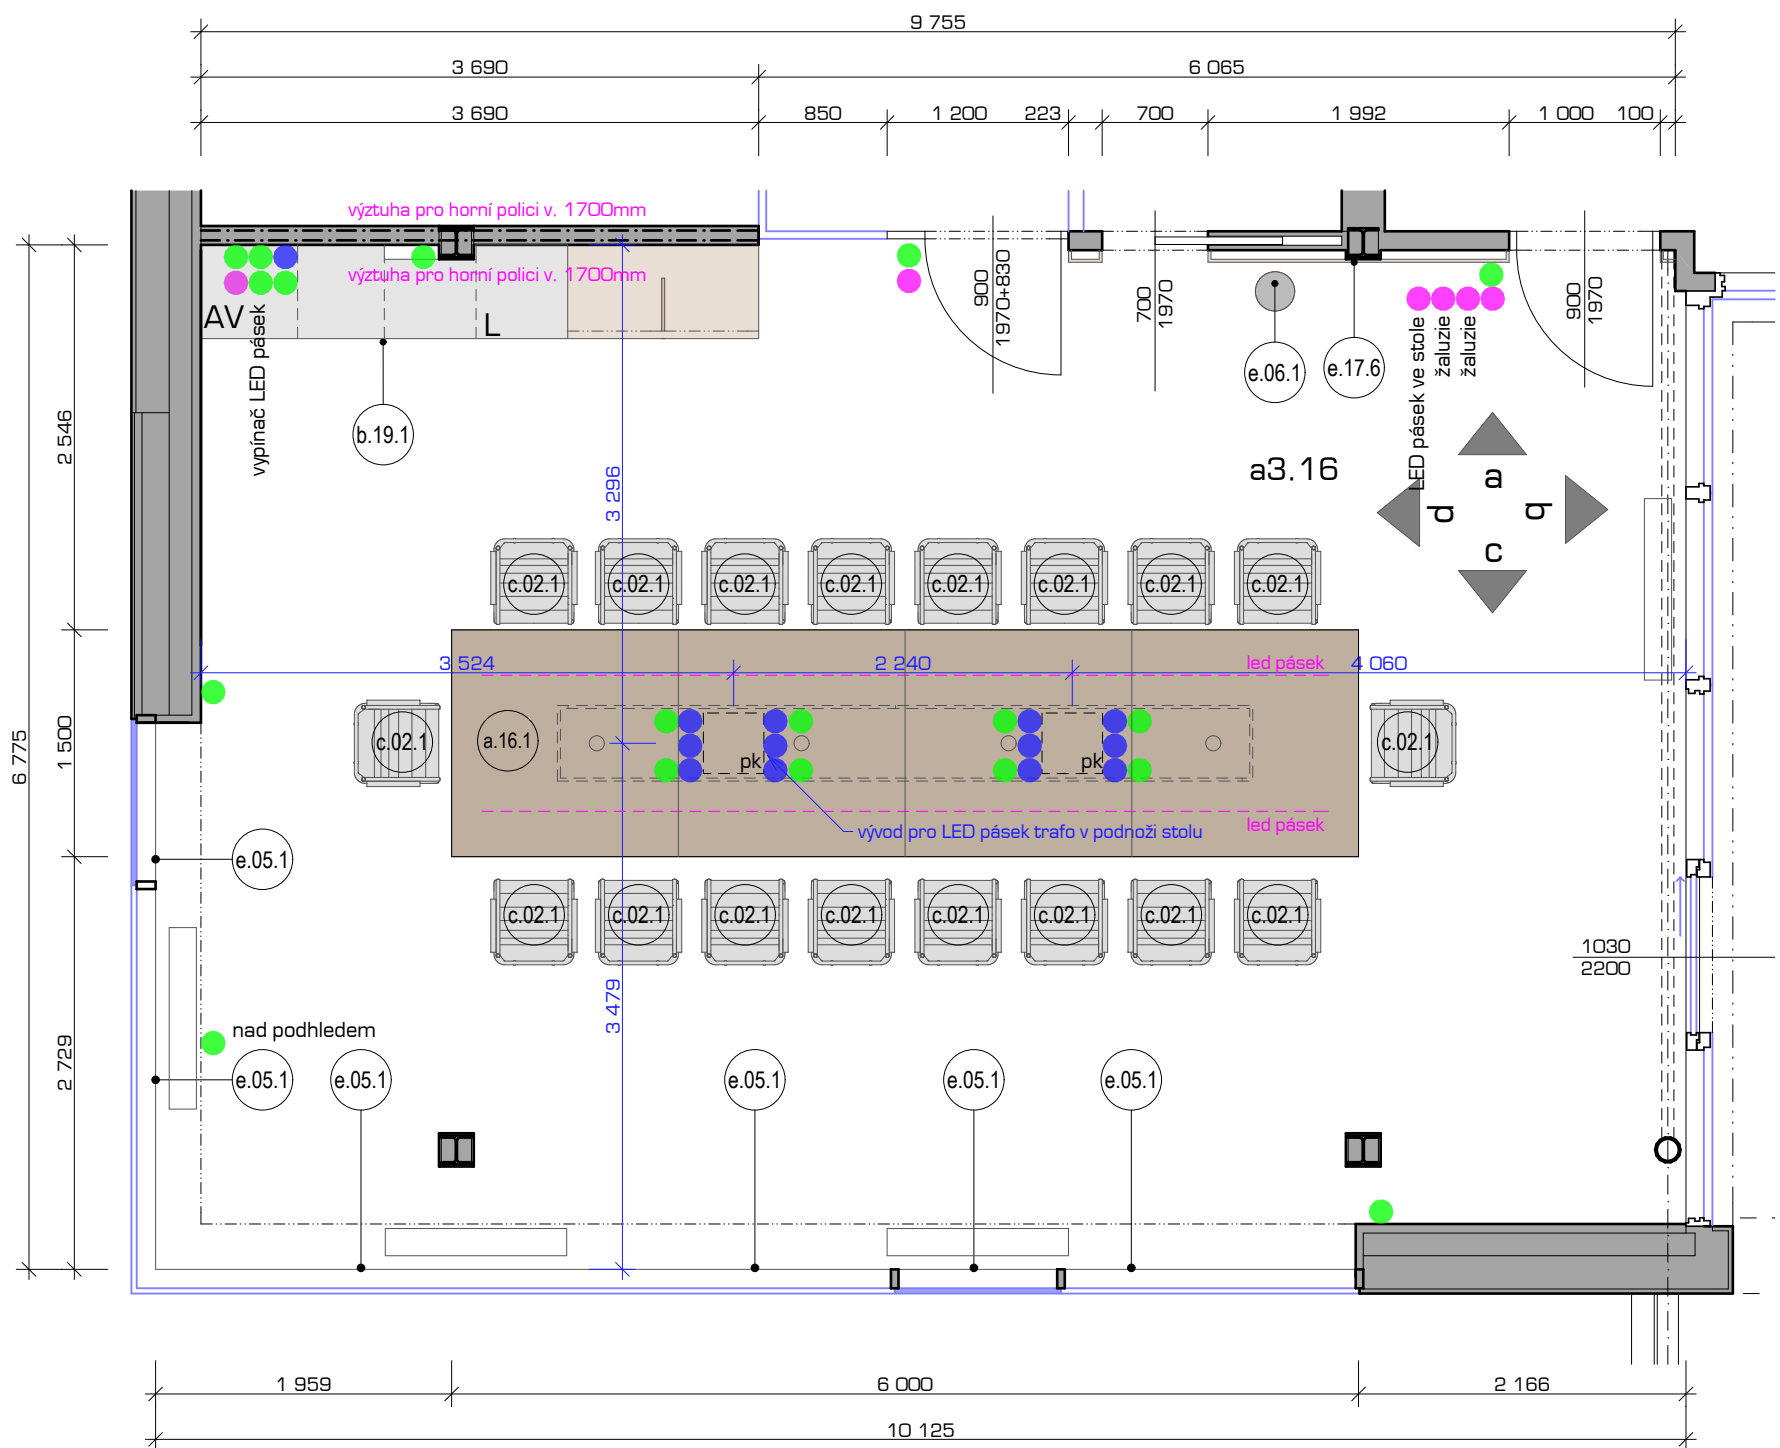


pohled b

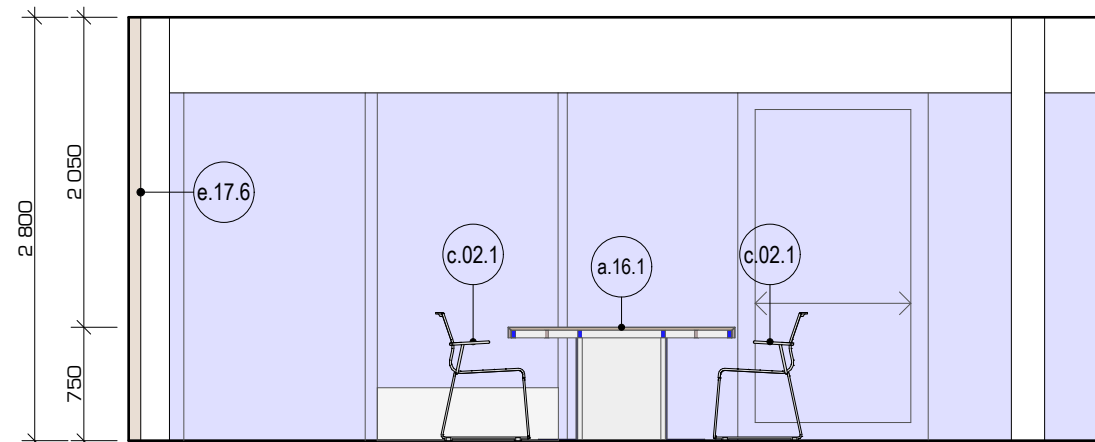

pohled c

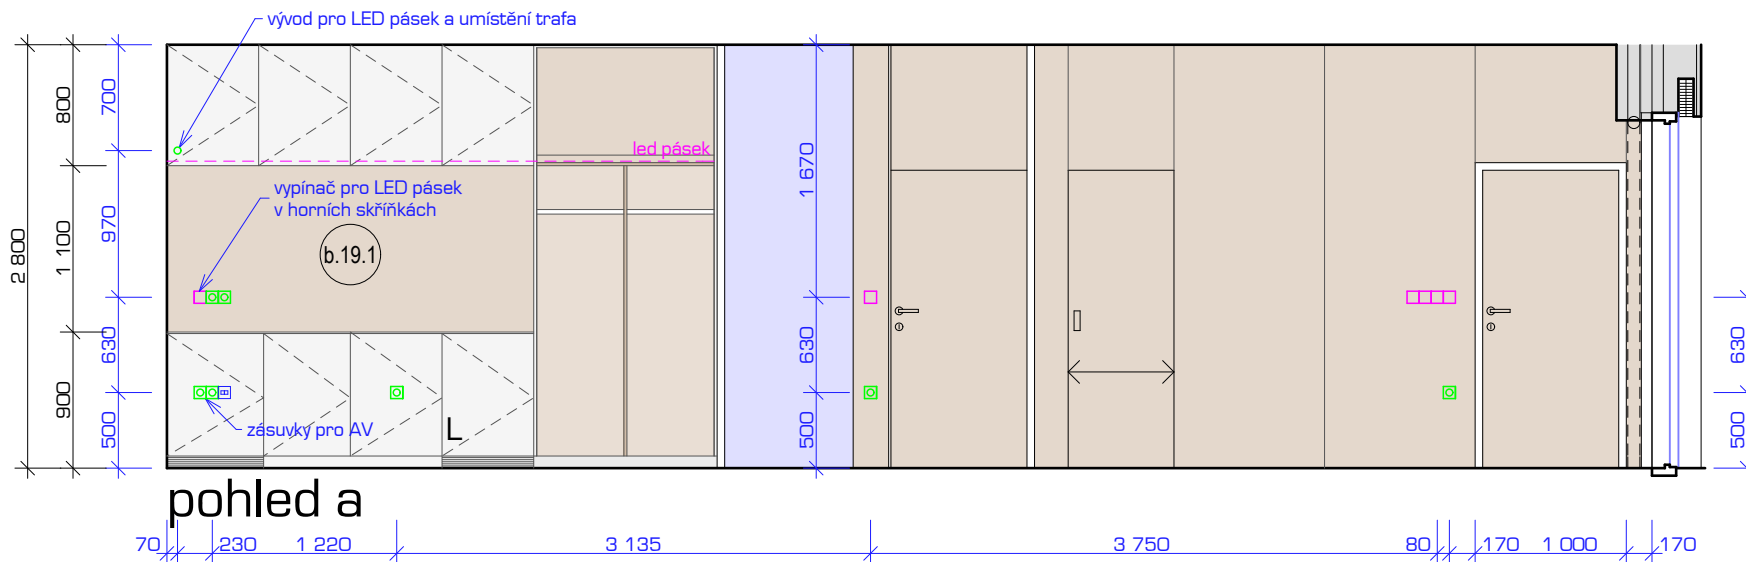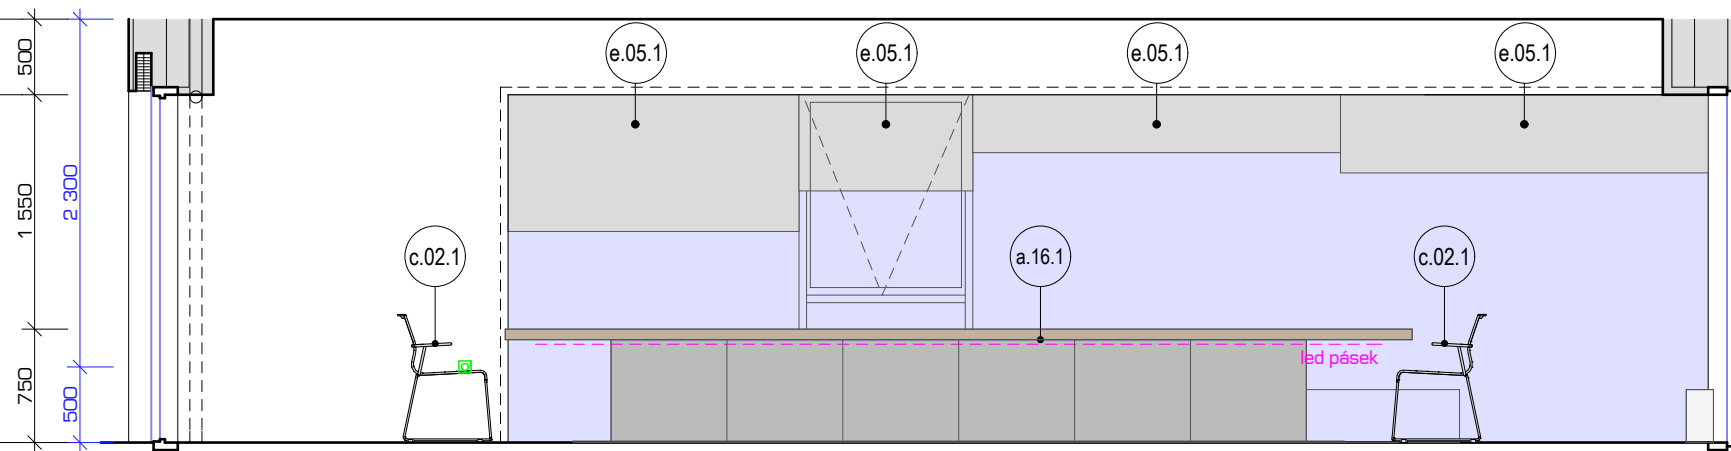

pohled a

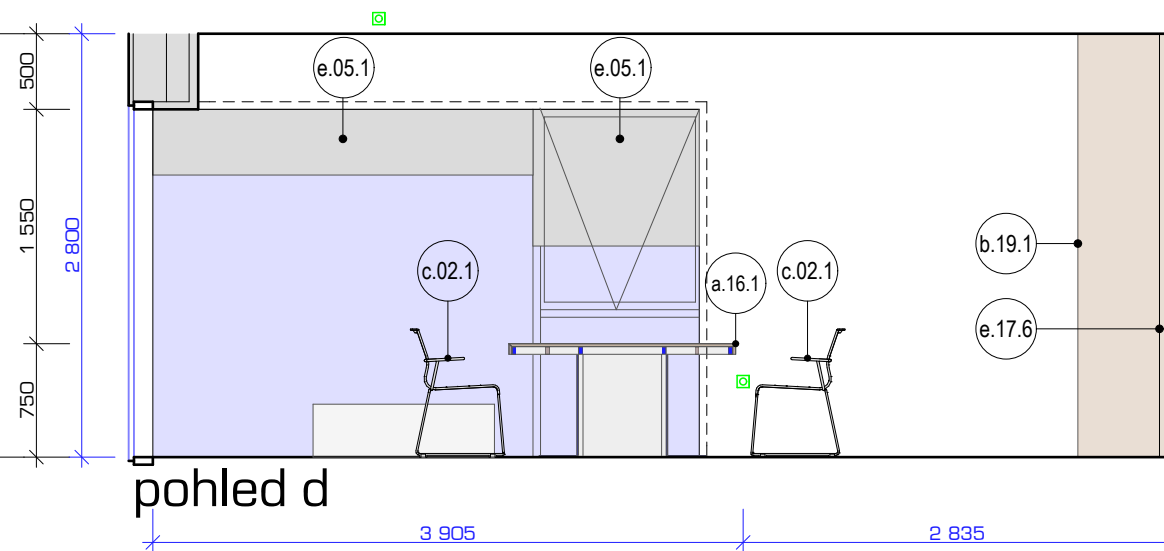

pohled d