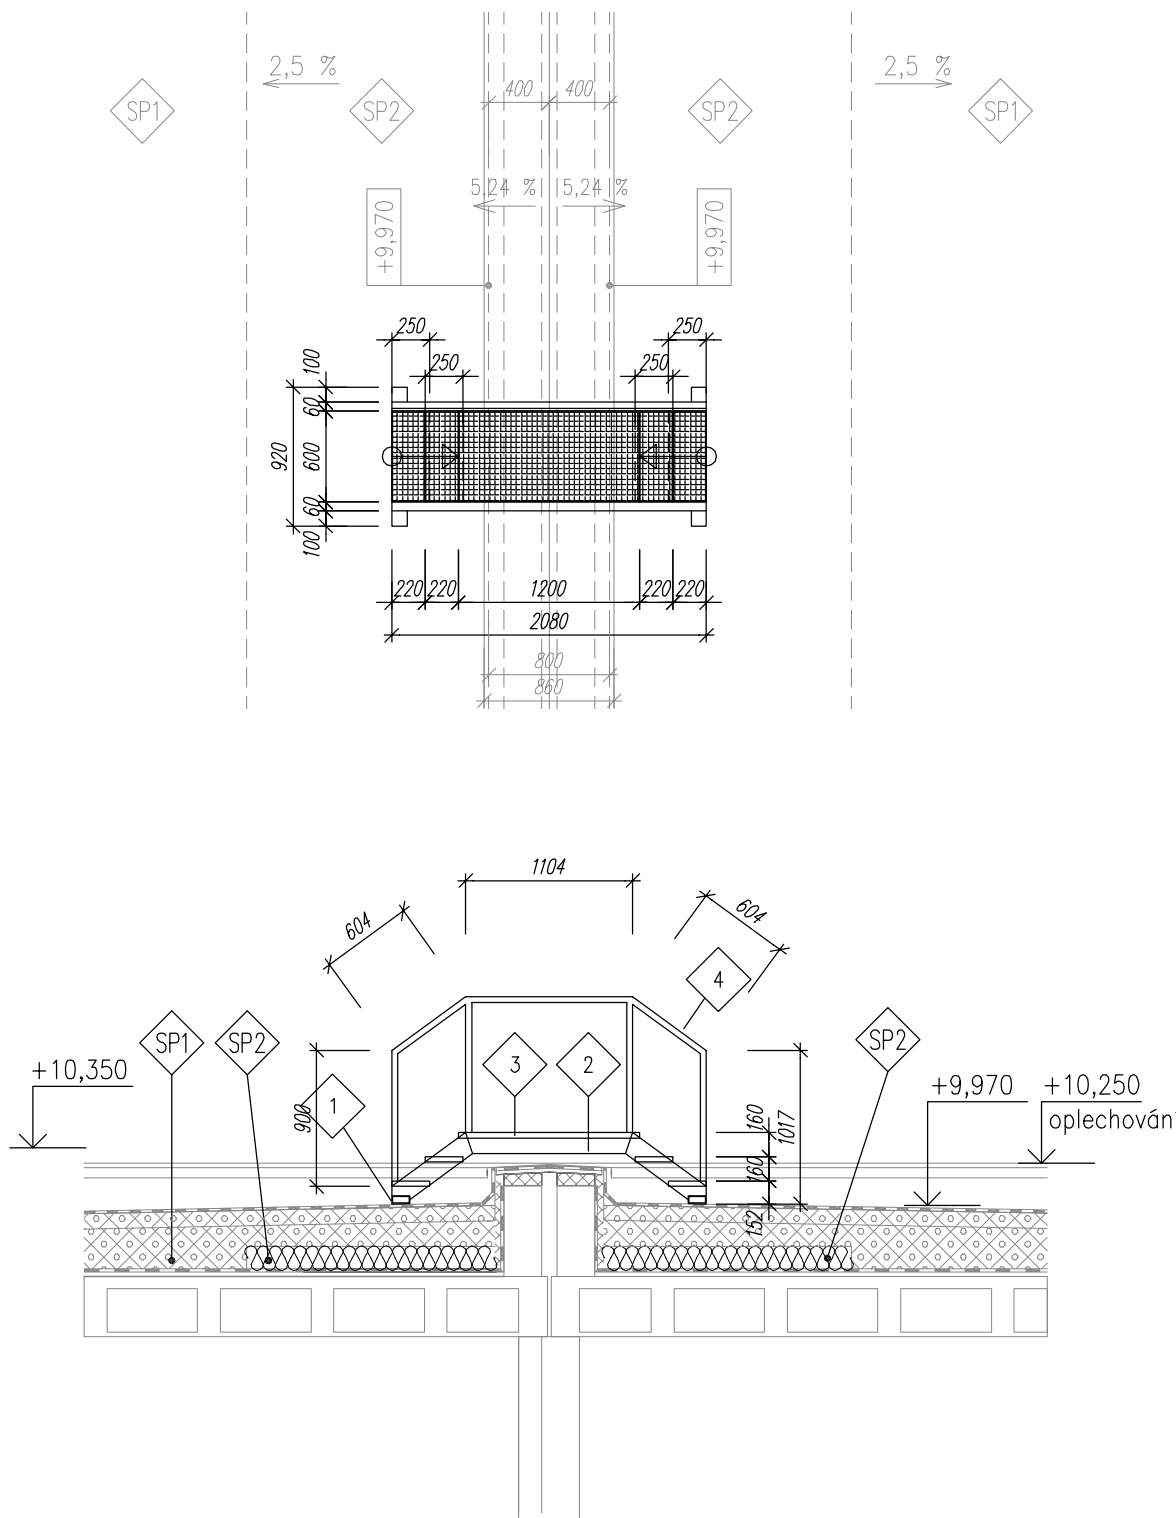


PSV 2 – Z – ZÁMEČNICKÉ VÝROBKY				DATUM		11/2014	
ZATEPLENÍ VSTUPNÍHO OBJEKTU SPORTOVNÍ HALY UP V OLOMOUCI				STRÁNKA		Z– 02	
						POČET KUSŮ	
OZN.	SCHÉMA	POPIS		1.NP	2.NP	STR.	Celkem
Z/2	PŘECHODOVÁ LÁVKA	<div></div>		-	-	1	1
		<p>ROZMĚR: DLE SCHÉMA</p> <p>MATERIÁL:</p> <p>1 – PODPĚRA NOSNÉ KONSTRUKCE: PROFIL JACKL 120/60/4mm (10,478 kg/m), DÉLKA 2x 0,92 m; CEL. HMOTNOST: 20,24 kg</p> <p>2 – NOSNÁ KONSTRUKCE: PROFIL U 140 (12,2 kg/m); CEL. DÉLKA=2x2,40 m; CEL. HMOTNOST: 61,50 kg</p> <p>3 – PODLAHOVÝ ROŠT ODPOROVĚ SVAŘOVANÝ VČETNĚ OSAZOVACÍCH PROFILŮ PROTISKLUZNÉ DÉLKA – SCHODIŠŤOVÉ STUPNĚ: Š=250mm, NOSNÝ PÁS=30x3, V=70mm, DÉLKA=600mm – 4ks DÉLKA – PODESTA: Š=600 mm; DÉLKA=1200 mm, NOSNÝ PÁS=30x3 (CCA 24,5 KG/M2)</p> <p>4 – ZÁBRADLÍ – JEDNOSTRANNÉ JACKL 40/40/4 (4,2 kg/m), DÉLKA 4,2 m; CEL. HMOTNOST: 18,6 kg</p> <p>VČ. KOTEVNÍCH PRVKŮ A PŘÍSLUŠENSTVÍ DROBNÝ A SPOJOVACÍ MATERIÁL .. 10%</p> <p>POZNÁMKA:</p> <p>SVARY ZABROUŠENÉ. VOLNÉ KONCE ZASLEPIT A ZAOBLIT. PŘESNÉ ROZMĚRY ZAMĚŘIT NA STAVBĚ. DOPRACOVÁNÍ DETAILŮ V RÁMCI DÍLENSKÉ DOKUMENTACE JE POVINNOSTÍ ZHOTOVITELE. PROVÁDĚT V SOULADU S ČSN 74 3305, ČSN 73 4130. SOUČÁSTÍ DODÁVKY JSOU VEŠKERÉ KOTEVNÍ A SPOJOVACÍ PRVKY.</p>					
		POZNÁMKA	PŘED VÝROBOU NUTNO NA MÍSTĚ OVĚŘIT SKUTEČNÉ ROZMĚRY PRVKU, PŘÍPADNÉ ZMĚNY NUTNO KONZULTOVAT S INVESTOREM A ARCHITEKTEM. DOKUMENTACE NENAHRÁZUJE VÝROBNÍ DOKUMENTACI, DOPRACOVÁNÍ DETAILŮ V RÁMCI DÍLENSKÉ DOKUMENTACE JE POVINNOSTÍ ZHOTOVITELE.				