


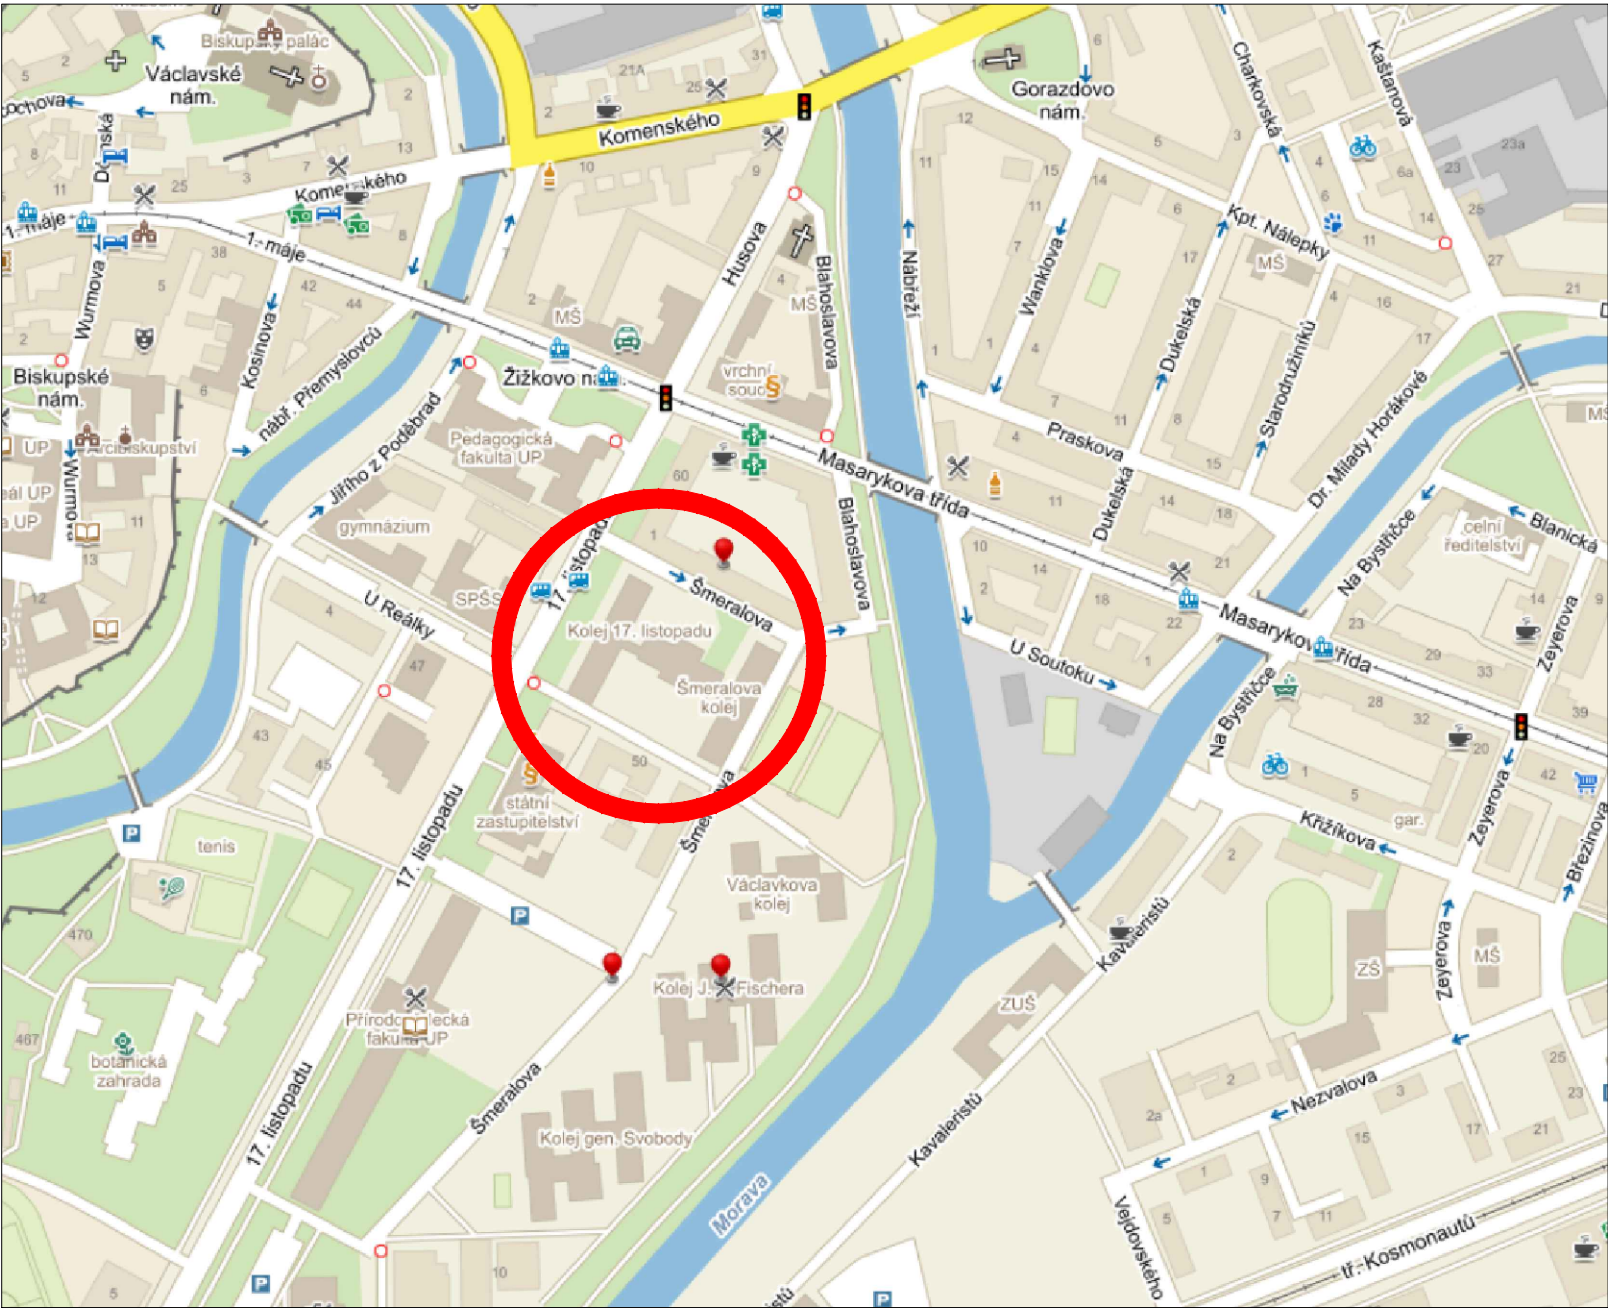

SITUACE ŠIRŠÍCH VZTAHŮ



název stavby			OLOMOUC, Tř.17.Listopadu - REKONSTRUKCE OBJEKTU MENZY	
místo stavby			Olomouc, k.ú.Olomouc—město, Tř.17.listopadu 54	
stupeň dokumentace			PROJEKTOVÁ DOKUMENTACE PRO PROVÁDĚNÍ STAVBY	
stavebník / objednatel			UNIVERZITA PALACKÉHO V OLOMOUCI Křížkovského 8, 771 47 Olomouc IČ: 61989592	
projektant / zhotovitel			ALFAPROJEKT OLOMOUC a.s. Tylova 4, 772 00 Olomouc IČ: 25849280	
číslo zakázky: 8-036/114-00				
zpracovatel předmětné části projektové dokumentace		razítko / podpis	firma	
zodpovědný projektant		arch.návrh		
ING. František BABICA			Tylova 4, 772 00 Olomouc IČO: 25849280 DIČ: 379 -25849280 tel: 585230780 fax: 585227166 e-mail : alfaprojekt@alfaprojekt.com	
vypracoval		vedoucí projektu		
ING. Václava FERENCOVÁ		ING. František BABICA		
objekt / soubor			FORMÁT	2 x A4
			MĚŘÍTKO	
			DATUM	11.2016
část			kód	paré
OLOMOUC, Tř.17.Listopadu - REKONSTRUKCE OBJEKTU MENZY			C	
zpráva / výkres			číslo	
STIUACE ŠIRŠÍCH VZTAHŮ			1	