
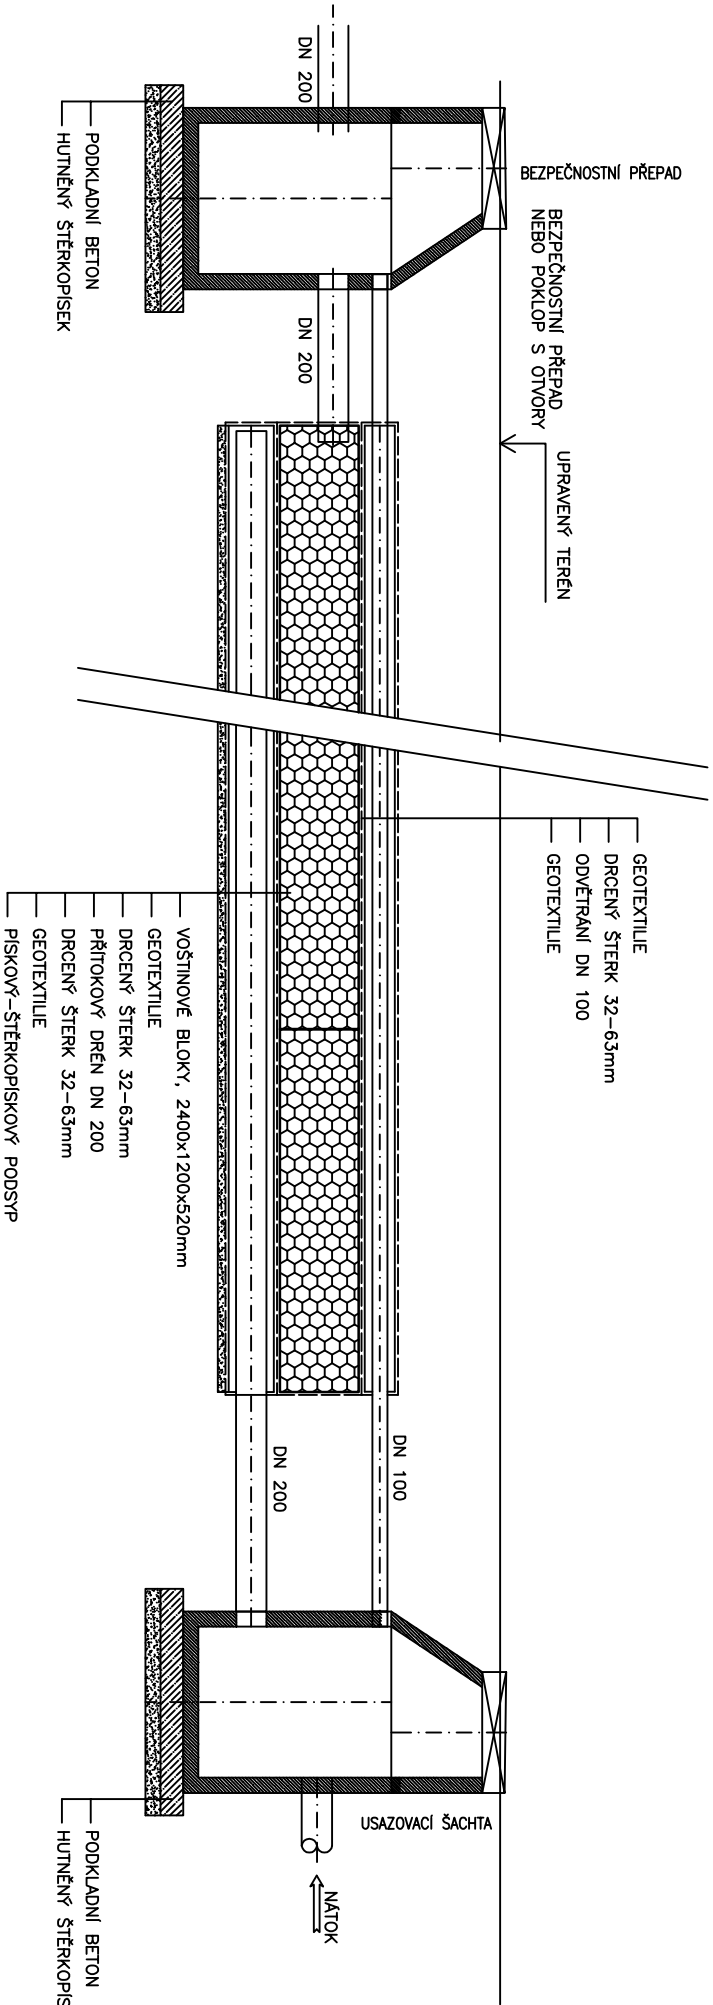


ŘEZ


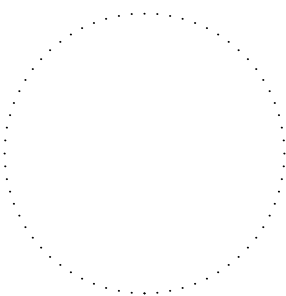


ŘEZ

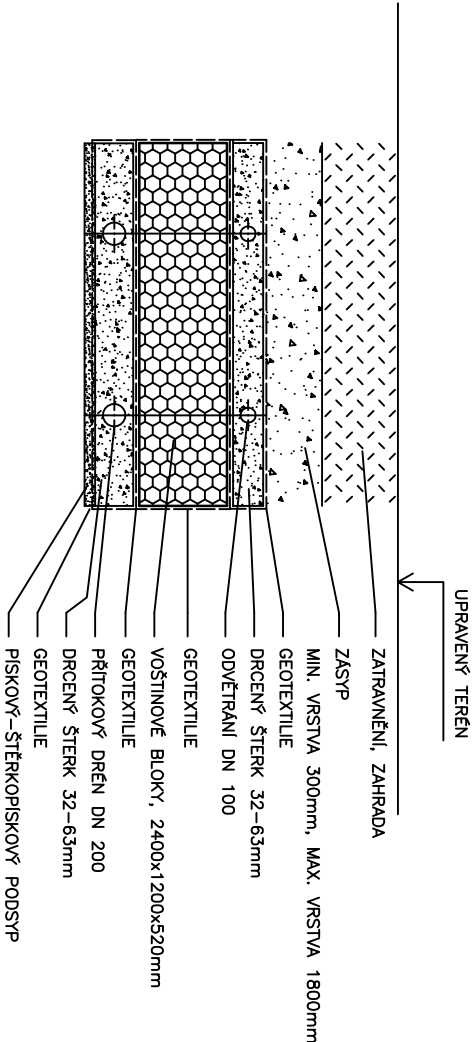

VÝŠKOVÝ SYSTÉM BpV ±0,000 = m n. m. (stávající úrovně podlah 1.NP objektů 47)

REVIZE:	POPIS ZMĚNÝ:	DATUM:	VYPRACOVAL:

AKCE:		Modernizace a dobudování přízemní části objektu č. 47 PŘ UP, Olomouc - Hojice		STUPEŇ PD: DSP - DOKUMENTACE PRO STAVEBNÍ POVOLENÍ	
INVESTOR A OBJEDNATEL:		Univerzita Palackého v Olomouci Křížkovského 511/8, 771 47 Olomouc		OBJEKT: IO 01 - Připojka dešťové kanalizace	
MÍSTO STAVBY:		areál PŘF UP v Olomouci pozemky parc. č. 1705/1, 1705/41, 1705/42, 1706/1, 1706/3, k.ú. Hojice u Olomouce		PROFESSE: ZTI	
GENERÁLNÍ PROJEKTANT:		<div><div></div><div>INTAR a.s. Bezručova 811/17a, 602 00 Brno tel.: +420 543 422 211 www.intar.cz, info@intar.cz</div></div>		KOPIE:	
VEDOUcí PROJEKTU:		ING. JOSEF KATOLICKÝ, jkatolicky@intar.cz		MĚŘÍTKO: 1:50	
HLAVNÍ INŽENÝR PROJEKTU:		ING. PETR SVOBODA, psvoboda@intar.cz		<div></div>	
ZHOTOVITEL ČÁSTI:		<div><div>INTAR a.s.</div><div>Bezručova 811/17a, 602 00 Brno tel.: +420 543 422 211 www.intar.cz, info@intar.cz</div></div>			
ODPOVĚDNÝ PROJEKTANT:		ING. NOVÁČKOVÁ, hnovackova@intar.cz			
VYPRACOVAL:		ING. NOVÁČKOVÁ, hnovackova@intar.cz			
EVIDENČNÍ ČÍSLO:		20427011-3/001		ČÍSLO VÝKRESU: 03	
VÝKRES:		VSAKOVACÍ OBJEKT - TYP		REVIZE: .	