



Z13 VĚTRÁNÍ CHODEB (P=5.300 m³/h, O=5.300-3.300 m³/h)

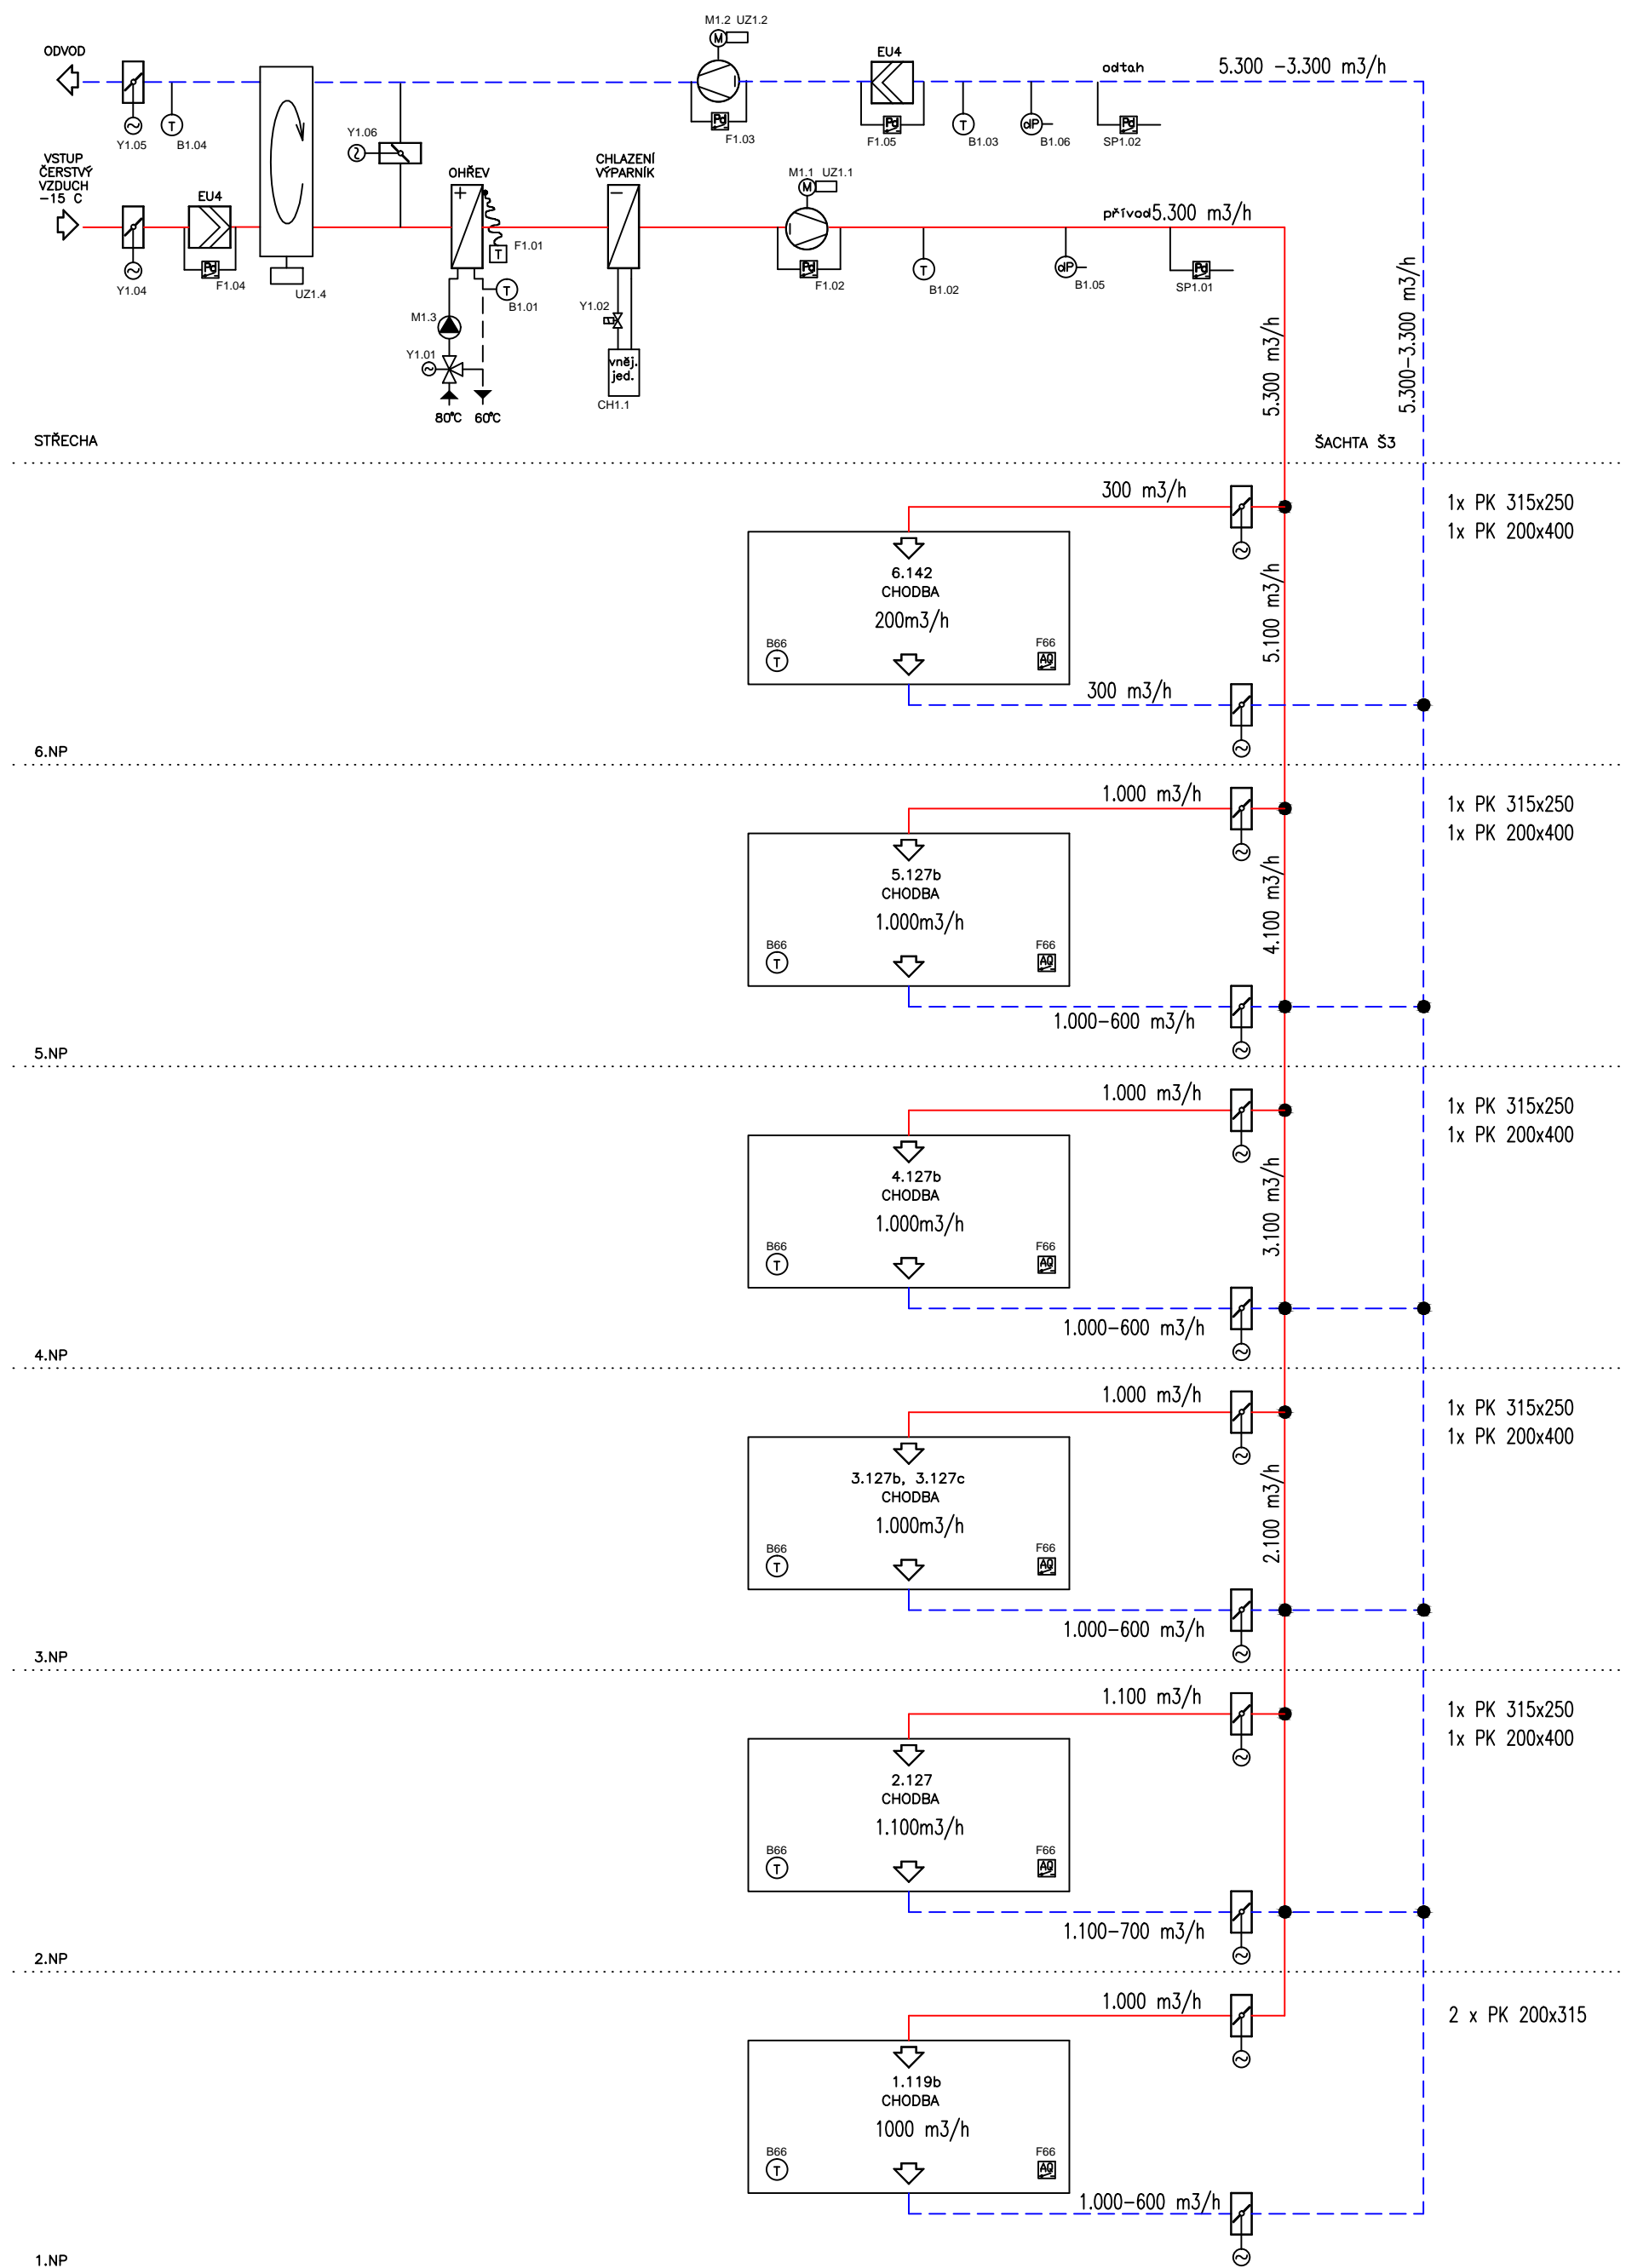

- A) VEŠKERÉ ROZVODY V 1.NP–6.NP JSOU VEDENY SKRYTĚ
B) ROZVODY TÉTO SPECIÁLNÍ PROFESE NEJSOU V KOLIZI S TRASAMI JINÝCH SPECIALIZACÍ A INTERIÉREM
C) POLYCHROMIE KONCOVÝCH PRVKŮ BUD V SOULADU S BAREVNOSTÍ STAVEBNÍ PLOCHY A BAREVNOSTÍ STAVEBNÍHO PRVKU, DO KTERÉ JE KOMPLETAČNÍ PRVEK VZDUCHOTECHNIKY INSTALOVÁN
D) KONCOVÉ PRVKY BUDOU ROZMÍSTĚNY V SOULADU S PROJEKTEM INTERIÉRU
E) IZOLACE NÁSTŘEŠNÍCH ROZVODŮ POTRUBÍ BUDE PROVEDENA S ODOLNOSTÍ PROTI UV ŽÁŘENÍ
F) STROJE A POTRUBÍ BUDOU PRUŽNĚ ULOŽENY TAK, ABY BYLO ZAMEZENO PŘENOSU VIBRACÍ DO STAVEBNÍCH KONSTRUKCÍ A VNITŘNÍCH CHRÁNĚNÝCH PROSTOR

Č. REVIZE	DATUM VYDÁNÍ	POPIS REVIZE	VYPRACOVAL

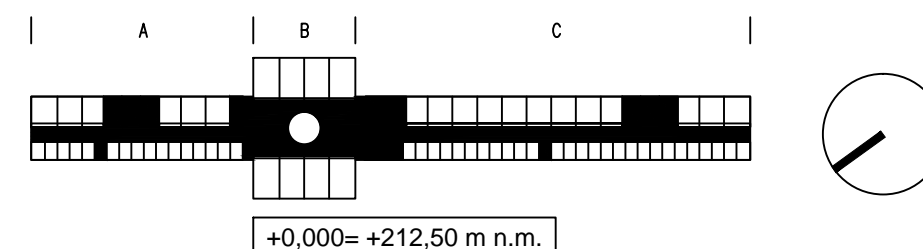

STUPEŇ DOKUMENTACE : REALIZAČNÍ DOKUMENTACE STAVBY					
AUTORSKÝ TÝM GENERÁLNÍHO PROJEKTANTA : ING.ARCH. T. TÁRKÁNYI, ING.J. ZMRZLÝ, ING. M. MACHALEC, ING. J. VRUBLOVSKÝ				GENERÁLNÍ PROJEKTANT STAVOPROJEKT OLOMOUČ a.s. Holická 31, 77200 Olomouc Telefon: 585531111 E-mail: info@stavoprojekt.cz	
ŘEDITEL	MANAŽER PROJEKTU	HIP	VED. PROJEKTANT		
RNDr. L. ŠTÁSTNÝ	ING. J. NOVÁKOVÁ	ING. J. NOVÁKOVÁ	ING.ARCH. J. BURIAN		
	<i>Morálková</i>	<i>Morálková</i>	<i>J. Burián</i>		
ODPOVĚDNÝ PROJEKTANT	PROJ. SPEC.	VYPRACOVAL			
ING. J. NOVÁKOVÁ	ING. M. MACHALEC	ING. L. KULCZYCKI			
<i>Morálková</i>				ZAK. ČÍSLO	13-573/005
OBEC : OLOMOUČ				DATUM	05/ 2007
KRAJ : OLOMOUČSKÝ		OBJEDNATEL : UNIVERZITA PALACKÉHO V OLOMOUCI		MĚŘÍTKO	NENÍ
ZAKÁZKA:					
<div> <div>OBJEKT:</div> <div> <div>SO 03</div> <div>HLAVNÍ OBJEKT</div> </div> </div> <div> <div>ČÁST:</div> <div>E.3.3</div> </div>					
<div> <div>VÝKRES:</div> <div> <div>blokové schéma vzduchotechniky Z13</div> <div>ČÍSLO: V25</div> </div> </div>					