

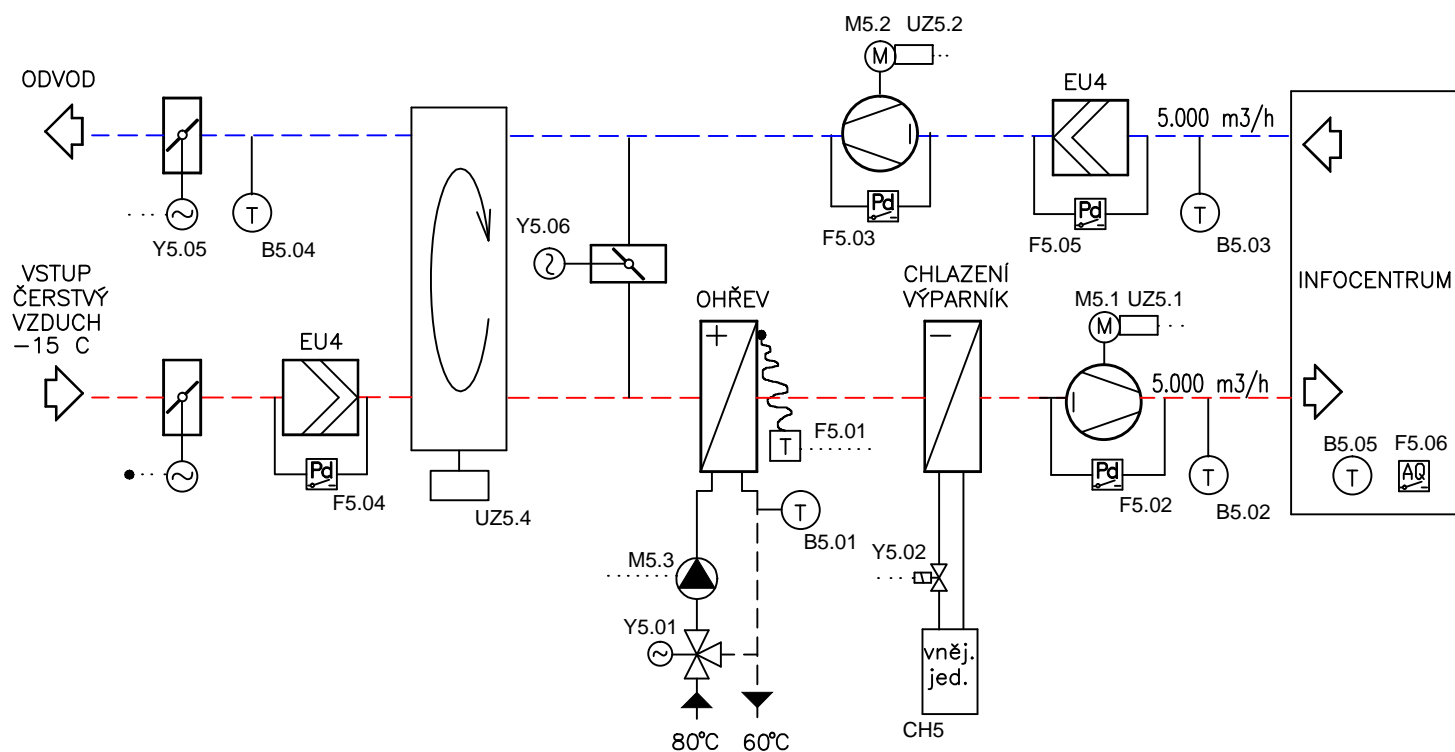


## Z5 VĚTRÁNÍ INFOCENTRA (P=O=5000 m<sup>3</sup>/h)

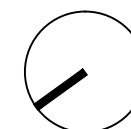

<b>Č. REVIZE</b>	<b>DATUM VYDÁNÍ</b>	<b>POPIS REVIZE</b>	<b>VYPRACOVAL</b>

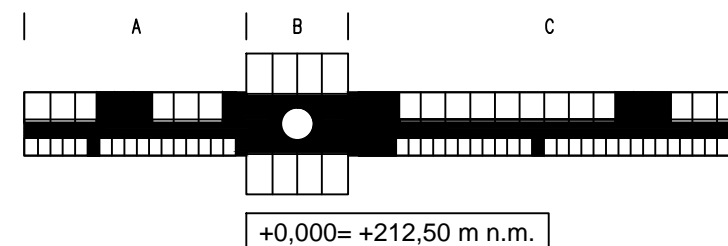

STUPEŇ DOKUMENTACE :  
REALIZAČNÍ DOKUMENTACE STAVBY

AUTORSKÝ TÝM GENERÁLNÍHO PROJEKTANTA : ING.ARCH. T. TÁRKÁNYI, ING.J. ZMRZLÝ, ING. M. MACHALEC, ING. J. VRUBLOVSKÝ

ŘEDITEL	MANAŽER PROJEKTU	HIP	VED. PROJEKTANT	GENERÁLNÍ PROJEKTANT	
RNDr. L. ŠTÁTNÝ	ING. J. NOVÁKOVÁ <i>Moravkova</i>	ING. J. NOVÁKOVÁ <i>Moravkova</i>	ING. ARCH. J. BURIAN <i>J. Burian</i>	<b>STAVOPROJEKT OLOMOUC a.s.</b> Holická 31, 77200 Olomouc Telefon: 585531111 E-mail: info@stavoprojekt.cz	
ODPOVĚDNÝ PROJEKTANT	PROJ. SPEC.	VYPRACOVAL			
ING. J. NOVÁKOVÁ <i>Moravkova</i>	ING. M. MACHALEC	ING. L. KULCZYCKI			
OBEC : OLOMOUC				ZAK. ČÍSLO	13-573/005
KRAJ : OLOMOUCKÝ		OBJEDNATEL : UNIVERZITA PALACKÉHO V OLOMOUCI		DATUM	05/ 2007
				MĚŘITKO	NENÍ

**ZAKÁZKA:**

# Přírodovědecká fakulta UPOL

OBJEKT:

SO 03      HLAVNÍ OBJEKT

ČAST:
-------

### E.3.3

VÝKRES:

blokové schéma vzduchotechniky Z5

ČÍSLO:
--------

V14