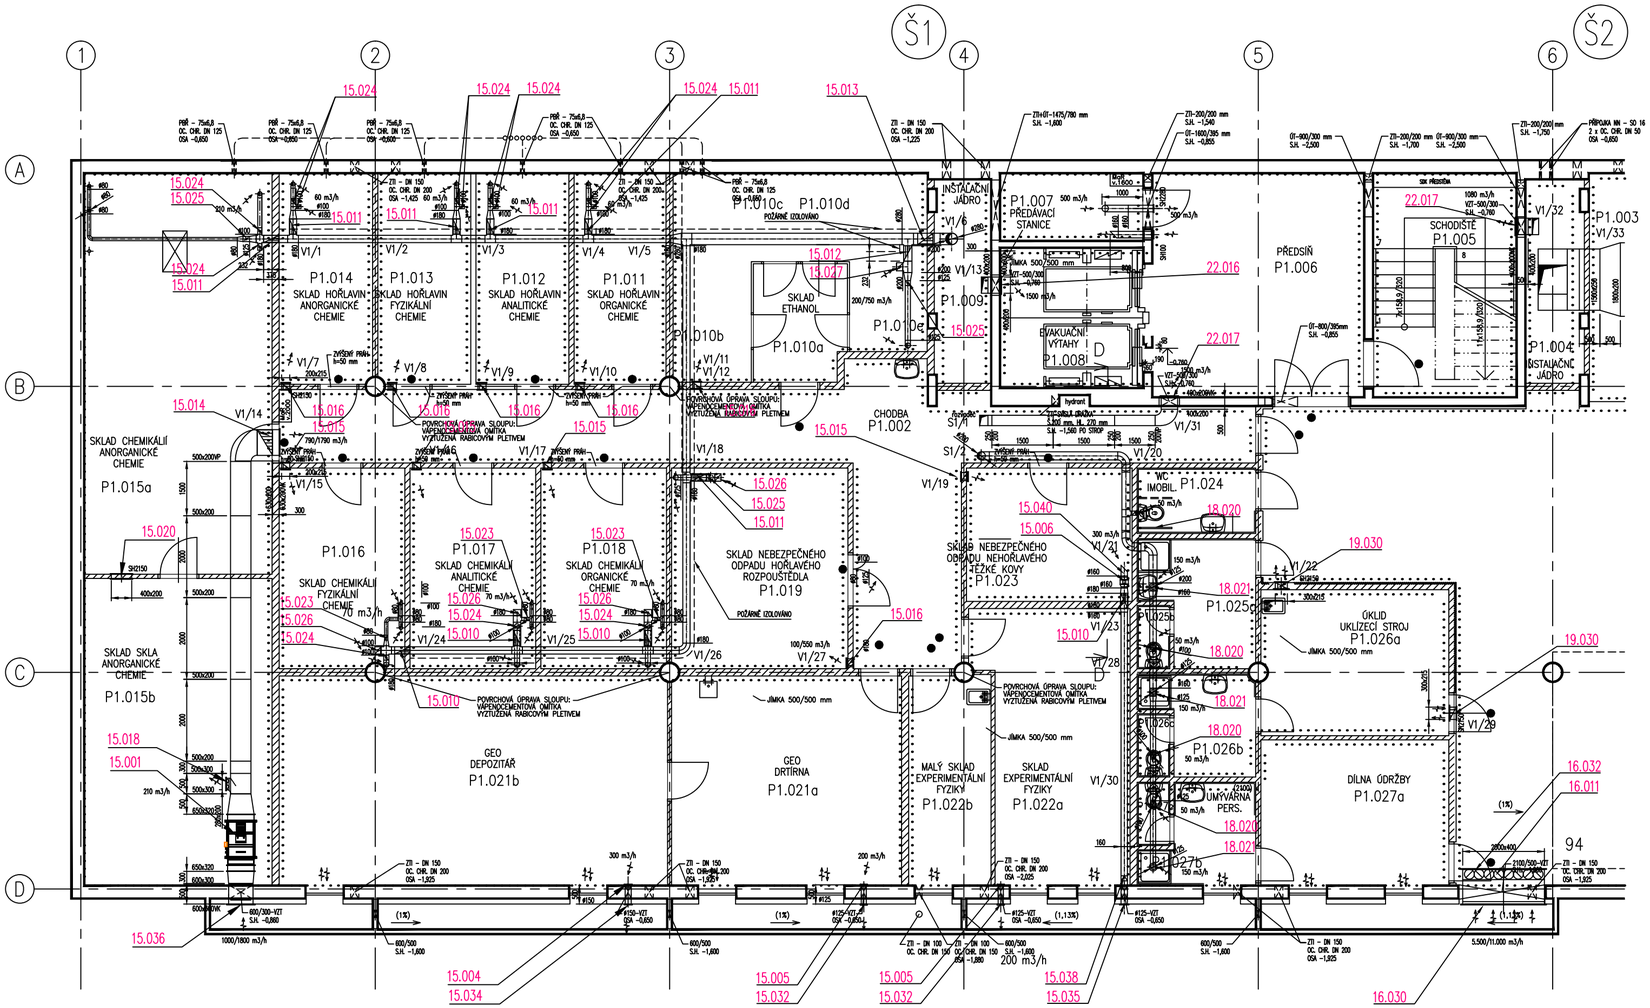
Š1
Š2
P1.014 SKLAD HOŘLAVIN ANORGANICKÉ CHEMIE
P1.013 SKLAD HOŘLAVIN FYZIKÁLNÍ CHEMIE
P1.012 SKLAD HOŘLAVIN ANALITICKÉ CHEMIE
P1.011 SKLAD HOŘLAVIN ORGANICKÉ CHEMIE
P1.010a SKLAD ETHANOL
P1.010b
P1.010c
P1.010d
P1.010e
P1.007 PŘEDÁVACÍ STANICE
P1.008 EVAKUAČNÍ VÝTAHY I
P1.009 INSTALAČNÍ JÁDRO
P1.002 CHODBA
P1.006 PŘEDSÍŇ
P1.005 SCHODIŠTĚ
P1.004 INSTALAČNÍ JÁDRO
P1.003
P1.015a SKLAD CHEMIKÁLIÍ ANORGANICKÉ CHEMIE
P1.015b SKLAD SKLA ANORGANICKÉ CHEMIE
P1.016 SKLAD CHEMIKÁLIÍ FYZIKÁLNÍ CHEMIE
P1.017 SKLAD CHEMIKÁLIÍ ANALITICKÉ CHEMIE
P1.018 SKLAD CHEMIKÁLIÍ ORGANICKÉ CHEMIE
P1.019 SKLAD NEBEZPEČNÉHO ODPADU HOŘLAVÉHO ROZPOUŠTĚDLA
P1.023 SKLAD NEBEZPEČNÉHO ODPADU NEHOŘLAVÉHO TĚŽKÉ KOVY
P1.024 WC IMOBIL.
P1.025a
P1.025b
P1.025c
P1.026a ÚKLID UKLIZECÍ STROJ
P1.026b
P1.027a DÍLNA ÚDRŽBY
P1.021a GEO DRTÍRNA
P1.021b GEO DEPOZITÁŘ
P1.022a SKLAD EXPERIMENTÁLNÍ FYZIKY
P1.022b MALÝ SKLAD EXPERIMENTÁLNÍ FYZIKY
UMÝVÁRNA PERS.
POVRCHOVÁ OPRAVA SLOUPU: VÁPENOCEMENTOVÁ OMÍTKA VYZTUŽENÁ RABICOVÝM PLETIVEM
POŽÁRNĚ IZOLOVÁNO
JÍMKA 500/500 mm
hydrant
1 x DN 80 mm, Hk 270 mm
S.K. -1,560 PO STROP
1 x DN 80 mm, Hk 270 mm
S.K. -1,560 PO STROP
1000/1800 m3/h
600/300-VZT
S.K. -0,860
600/500
S.K. -1,600
600/500
S.K. -1,600
600/500
S.K. -1,600