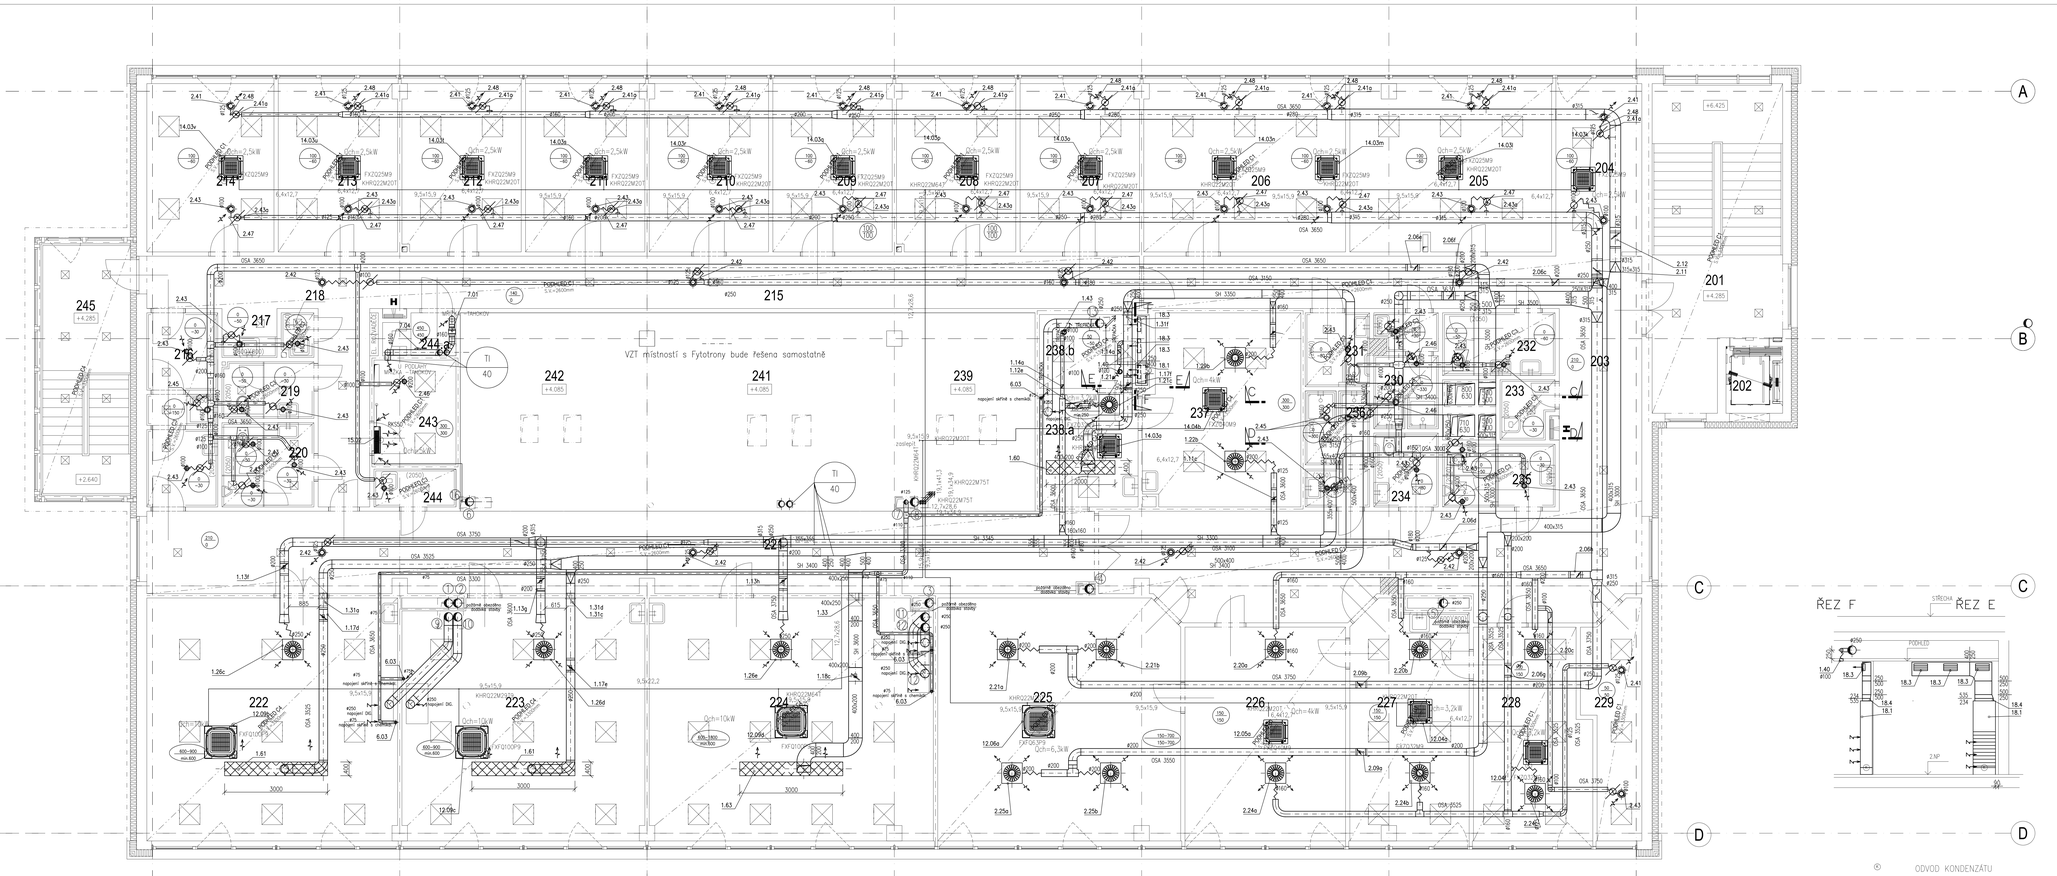

Legenda místností 2.NP:

Místnost		Podlaha		Stěny/Příčky			
Číslo/Jiné místnosti Pro tisk	Plocha	Povrchová úprava	kyčkovitý sint.	Povrchová úprava	světlá výška	sint.	
201 SCHODIŠTĚ	19,59	ČNOLEUM PUR,OLM		A100 MINERÁLNÍ KP	3,300m		
202 VÝTAHOVÁ ŠACHTA	3,12	ČNOLEUM PUR,OLM		A0 OCELOVÉ DVEŘKA	-		
203 CHODBA	93,80	ČNOLEUM PUR,OLM		A100 MINERÁLNÍ KP	2,600m		
204 RECEPCE+INF. CENTRUM	12,34	ČNOLEUM PUR,OLM		A100 MINERÁLNÍ KP	2,600m		
205 SEKRETARIÁT THO	28,57	ČNOLEUM PUR,OLM		A100 MINERÁLNÍ KP	3,300m		
206 PŘÍPRAVNA KOSOUKOVO THO	28,72	ČNOLEUM PUR,OLM		A100 MINERÁLNÍ KP	3,300m		
207 PŘÍPRAVNA KOMIN-STERILNÍ THO	16,95	ČNOLEUM PUR,OLM		A100 MINERÁLNÍ KP	3,300m		
208 PŘÍPRAVNA	16,89	ČNOLEUM PUR,OLM		A100 MINERÁLNÍ KP	3,300m		
209 PŘÍPRAVNA	16,95	ČNOLEUM PUR,OLM		A100 MINERÁLNÍ KP	3,300m		
210 PŘÍPRAVNA	16,95	ČNOLEUM PUR,OLM		A100 MINERÁLNÍ KP	3,300m		
211 PŘÍPRAVNA	16,95	ČNOLEUM PUR,OLM		A100 MINERÁLNÍ KP	3,300m		
212 PŘÍPRAVNA	16,95	ČNOLEUM PUR,OLM		A100 MINERÁLNÍ KP	3,300m		
213 PŘÍPRAVNA	16,95	ČNOLEUM PUR,OLM		A100 MINERÁLNÍ KP	3,300m		
214 PŘÍPRAVNA	16,14	ČNOLEUM PUR,OLM		A100 MINERÁLNÍ KP	3,300m		
215 CHODBA	52,09	ČNOLEUM PUR,OLM		A100 MINERÁLNÍ KP	2,600m		
216 HYGIENICKÁ SMYČKA	11,38	KRYOM ZLATÁ R12		A100 MINERÁLNÍ KP RH95	2,600m		
217 ČAJOVÁ KUCHYŇKA	3,28	ČNOLEUM PUR,OLM		A100 MINERÁLNÍ KP	2,600m		
218 ZÁLOŽOVÁ KOMORA	1,18	KRYOM ZLATÁ R12		A100 MINERÁLNÍ KP RH95	2,600m		
219 WC - ŽENY	4,39	KRYOM ZLATÁ R9		A100 MINERÁLNÍ KP RH95	2,600m		
220 WC - MUŽI	6,55	KRYOM ZLATÁ R9		A100 MINERÁLNÍ KP RH95	2,600m		
221 CHODBA	65,61	ČNOLEUM PUR,OLM		A100 MINERÁLNÍ KP	2,600m		
222 LABORATOŘ BIOTECHNOLOGIE GMO III	19,52	PVC PUR, ANTISTAT.		A100 MINERÁLNÍ KP RH95	3,300m		
223 LABORATOŘ BIOTECHNOLOGIE GMO III	19,22	PVC PUR, ANTISTAT.		A100 MINERÁLNÍ KP RH95	3,300m		
224 LABORATOŘ BIOTECHNOLOGIE GMO III	19,23	PVC PUR, ANTISTAT.		A100 MINERÁLNÍ KP RH95	3,300m		
225 ZÁZEMÍ LABORATOŘÍ	19,55	PVC PUR, ANTISTAT.		A100 MINERÁLNÍ KP RH95	3,300m		
226 KANCELÁŘ ŘEDITELE	29,51	ČNOLEUM PUR,OLM		A100 MINERÁLNÍ KP	3,300m		
227 SEKRETARIÁT	22,23	ČNOLEUM PUR,OLM		A100 MINERÁLNÍ KP	3,300m		
228 KANCELÁŘ ZÁSTUPCE ŘEDITELE	20,32	ČNOLEUM PUR,OLM		A100 MINERÁLNÍ KP	3,300m		
229 SPÍŽOVNA	10,93	ČNOLEUM PUR,OLM		A100 MINERÁLNÍ KP	3,300m		
230 SPRCHA - ŽENY	6,37	KRYOM ZLATÁ R12		A100 MINERÁLNÍ KP RH95	2,600m		
231 WC-MOBILNÍ-MUŽI	4,03	KRYOM ZLATÁ R9		A100 MINERÁLNÍ KP RH95	2,600m		
232 WC-ŽENY	5,60	KRYOM ZLATÁ R9		A100 MINERÁLNÍ KP RH95	2,600m		
233 ZÁLOŽOVÁ KOMORA	2,62	KRYOM ZLATÁ R12		A100 MINERÁLNÍ KP RH95	2,600m		
234 WC-MOBILNÍ-ŽENY	4,03	KRYOM ZLATÁ R9		A100 MINERÁLNÍ KP RH95	2,600m		
235 WC-MUŽI	5,88	KRYOM ZLATÁ R9		A100 MINERÁLNÍ KP RH95	2,600m		
236 SPRCHA-MUŽI	6,37	KRYOM ZLATÁ R12		A100 MINERÁLNÍ KP RH95	2,600m		
237 LABORATOŘ BIOTECHNOLOGIE GMO III	19,25	PVC PUR, ANTISTAT.		A100 MINERÁLNÍ KP RH95	3,300m		
238.a LABORATOŘ BIOTECHNOLOGIE GMO II	9,40	PVC PUR, ANTISTAT.		A100 MINERÁLNÍ KP RH95	3,300m		
238.b LABORATOŘ BIOTECHNOLOGIE GMO II	9,40	PVC PUR, ANTISTAT.		A100 MINERÁLNÍ KP RH95	3,300m		
239 FYTOTRONY GMO II	-				-		
241 FYTOTRONY GMO II	19,53	PVC PUR, ANTISTAT.		A100 MINERÁLNÍ KP RH95	3,300m		
242 FYTOTRONY GMO II	30,12	PVC PUR, ANTISTAT.		A100 MINERÁLNÍ KP RH95	3,300m		
243 SERVER	7,28	ČNOLEUM PUR,OLM		A100 MINERÁLNÍ KP	2,600m		
244 ZÁLOŽOVÁ KOMORA	3,63	KRYOM ZLATÁ R12		A100 MINERÁLNÍ KP RH95	2,600m		
244.a KOMORA	1,64	ČNOLEUM VAŇOVÝ		A100 OCELOVÉ DVEŘKA +HALON	2,600m		
245 POŽÁRNÍ SCHODIŠTĚ	20,38	ČNOLEUM PUR,OLM		A100 MINERÁLNÍ KP	3,300m		

DATUM	POPIS ÚPRAVU PROVEDL	Č. REVIZE

stavební objekty

CENTRUM REGIONU HANÁ PRO BIOTECHNOLOGICKÝ A ZEMĚDĚLSKÝ VÝZKUM

místo stavby
Olomouc – Holice, k.ú. Holice u Olomouce, ul. Šlechtitelů

stupeň dokumentace
PROJEKTOVÁ DOKUMENTACE SKUTEČNÉHO PROVEDENÍ STAVBY

stavebník / objednatel	VOŠS, s. r. o. Fláčkova 1141/21, 772 00 Olomouc IČ: 26746573 EUROGEMA CZ, s. r. o. Blanická 919/2, 779 00 Olomouc IČ: 25801001
projektant / zhotovitel	ALTAPROJEKT OLOMOUC s.r.o. Tylova 4, 772 00 Olomouc IČ: 25849280

číslo zakázky: R-056/111

zpracovatel příslušné části projektové dokumentace		razítko / podpis	tisky
hlavní projektant			BLOCK BLOCK s.r.o., Šumbark 1360 737 01 Frýdlant nad Ostravicí komerční tisk BLOCK s.r.o., U Kovárny 727 757 01 Valašské Meziříčí
ČERNÁ			
spolupráce			
ING. D. TICHÝ			
zpracoval			
ING. F. SMEKA			

objekt / soubor	SO16 - OBJEKT F2 SO16-TECHNOLOGICKÉ CENTRUM	ČÍSLO ZAKÁZKY	TISKŮ 1:50
		DATUM	12.9.2013
část	TECHNIKA PROSTŘEDÍ STAVEB ZAŘÍZENÍ VZDUCHOTECHNIKY	list	počet
			A5.1.3.3
výkres / výkres	PŮDORYS – 2.NP	číslo	03

0	1	2	3	4	5	6	7
DSPS	A5.1.3.3	SO16	03	VZT	003		00