


REKONSTRUKCE OBJEKTU NA HRADĚ 5
UNIVERZIA PALACKÉHO V OLOMOUCI
1.4.9. – AUDIO-VIDEO TECHNIKA

1.4.9.01.1 PŘÍLOHA Č.1 – BLOKOVÉ SCHEMA AVT POSLUCHÁRNA 1.12

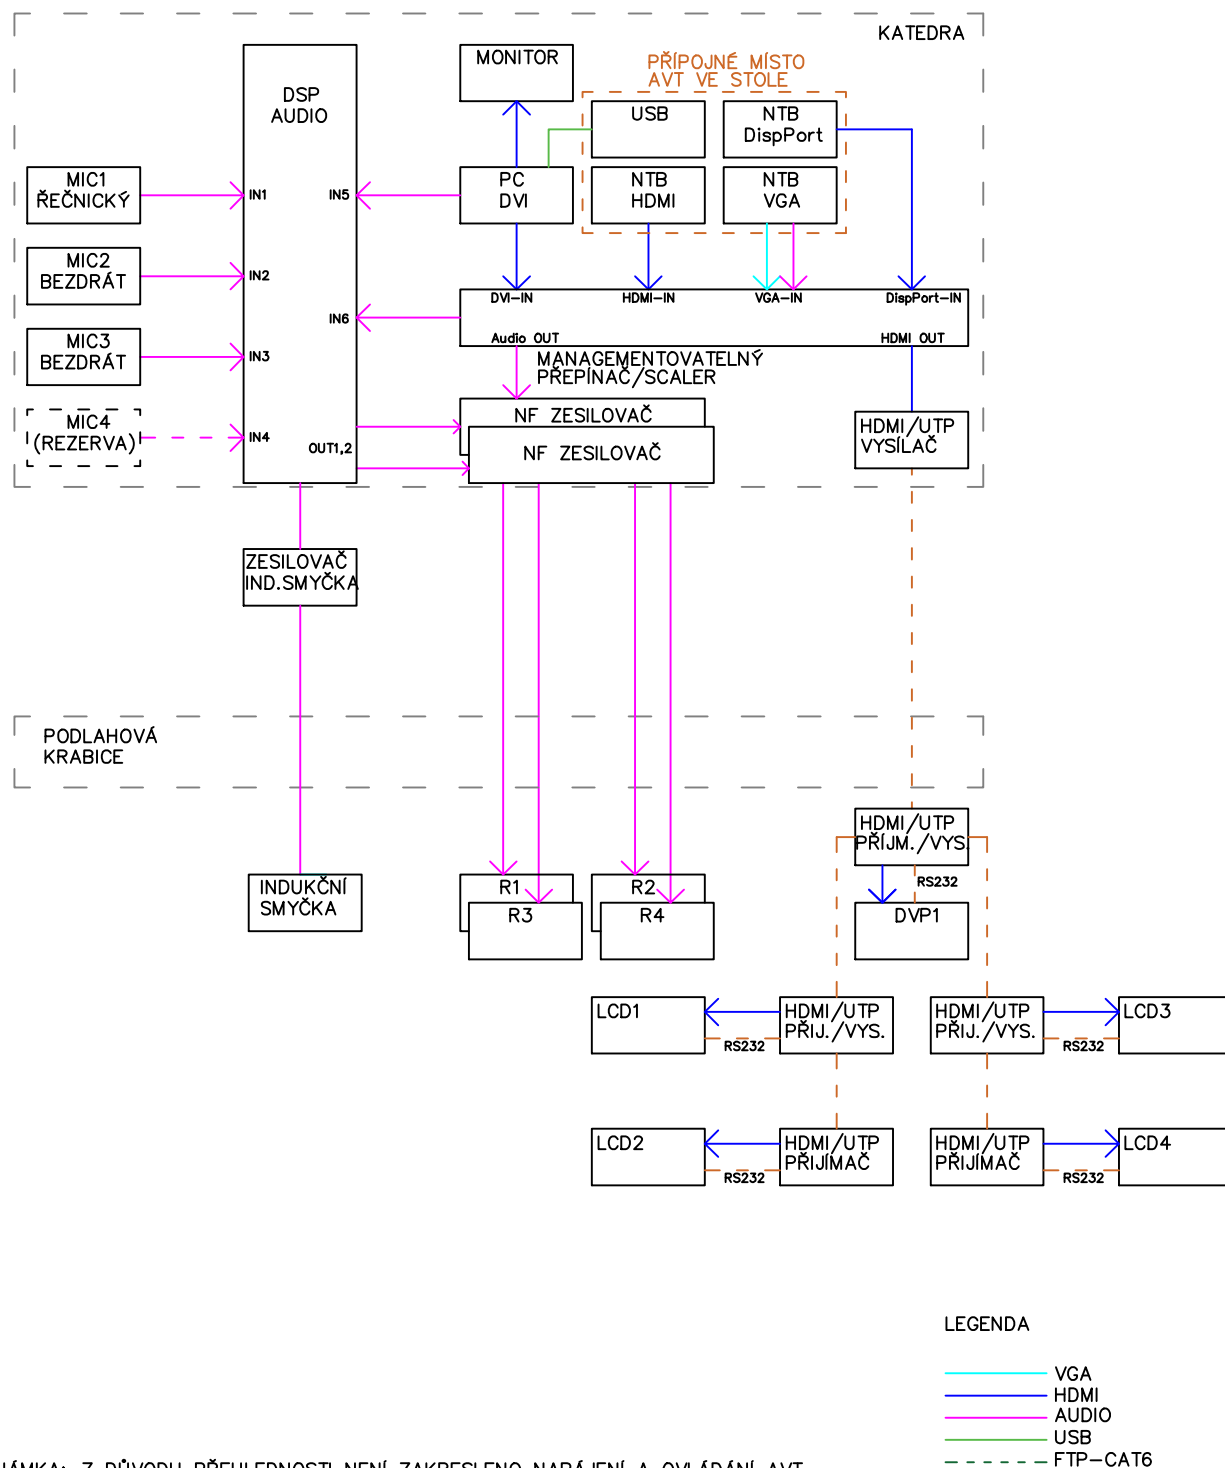

POZNÁMKA: Z DŮVODU PŘEHLEDNOSTI NENÍ ZAKRESLENO NAPÁJENÍ A OVLÁDÁNÍ AVT