


PŮDORYS STŘECHY NAD PŘÍSTAVBOU SCHODIŠTĚ

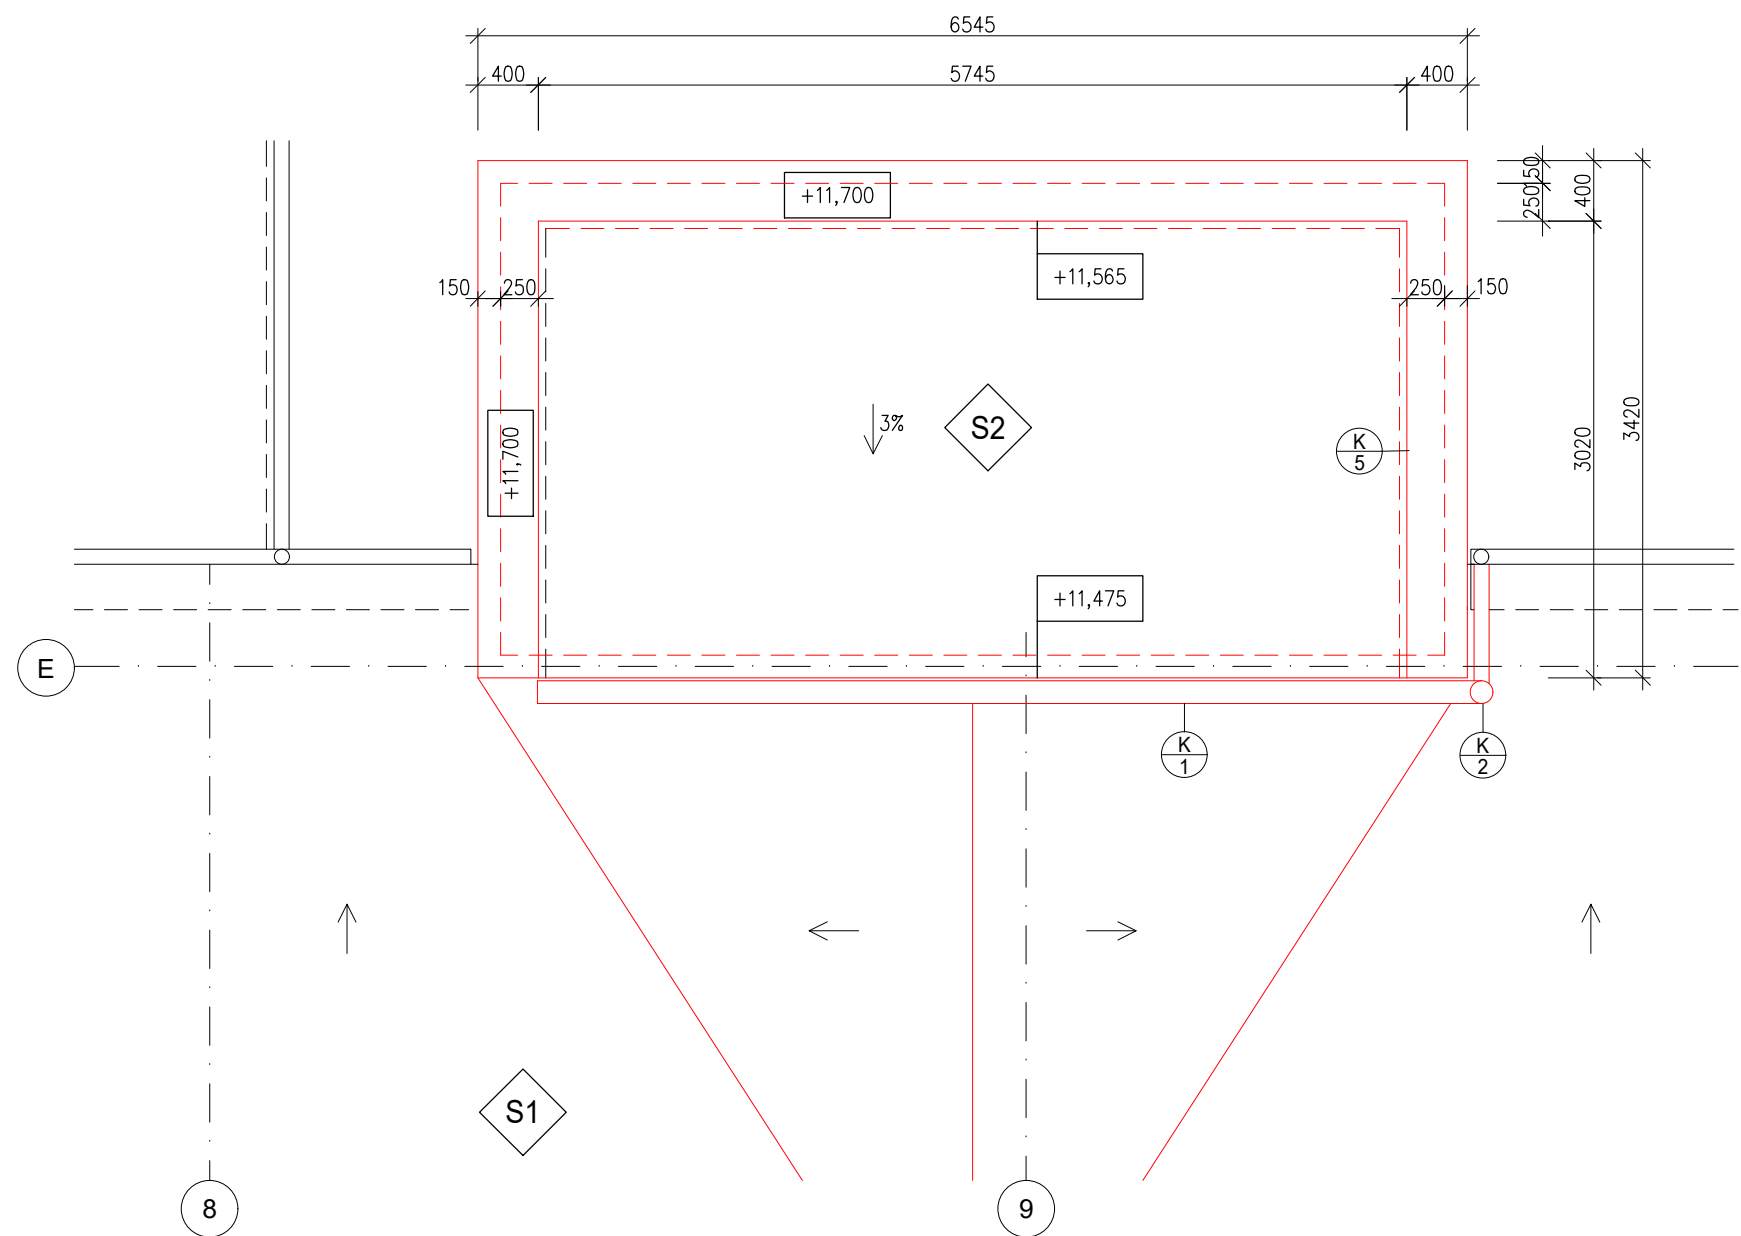

LEGENDA

- STÁVAJÍCÍ KONSTRUKCE
- NOVÉ PRVKY

- S2 - STŘECHA NAD SCHODIŠTĚM**
- SYSTÉMOVÁ SKLADBA DEKROOF 01
 - FOLIE Z MĚKČENÉHO PVC-MECH.KOTVENÁ 1,5MM
 - SEPARAČNÍ VRSTVA
 - EPS 100 S 120 MM
 - EPS SPÁDOVÉ KLÍNY 3% (min.40-130 MM)
 - PAROZÁBRANA PÁS Z SBS MODIFIK.ASFALTU 4MM
 - PENETRACE
 - NOSNÁ ŽELEBET.KONSTRUKCE STROPU

název stavby		
OLOMOUC, Tř.17.Listopadu - REKONSTRUKCE OBJEKTU MENZY		
místo stavby		
Olomouc, k.ú.Olomouc-město, Tř.17.listopadu 54		
stupeň dokumentace		
PROJEKTOVÁ DOKUMENTACE PRO PROVÁDĚNÍ STAVBY		
stavebník / objednatel		
UNIVERZITA PALACKÉHO V OLOMOUCI Křížkovského 8, 771 47 Olomouc IČ: 61989592		
projektant / zhotovitel		
ALFAPROJEKT OLOMOUC a.s. Tylova 4, 772 00 Olomouc IČ: 25849280		
číslo zakázky: 8-025/116-00		
firma		
ALFAPROJEKT OLOMOUC a.s. Tylova 4, 772 00 Olomouc IČO: 25849280 DIČ: CZ25849280 tel: 585206060 fax: 585227166 e-mail : alfaprojekt@alfaprojekt.com		
zpracovatel předmětné části projektové dokumentace		razítko / podpis
zodpovědný projektant		arch.návrh
ING. František BABICA		
vypracoval		vedoucí projektu
ING. Václava FERENCOVÁ		ING. František BABICA
objekt / soubor		
OLOMOUC, Tř.17.Listopadu - REKONSTRUKCE OBJEKTU MENZY		FORMÁT
		8 x A4
		MĚŘÍTKO
		1:50
		DATUM
		11.2016
část		kód
ARCHITEKTONICKO STAVEBNÍ ČÁST		D.1.1
část		paré
zpráva / výkres		číslo
PŮDORYS STŘECHY NAD PŘÍSTAVBOU SCHODIŠTĚ		11