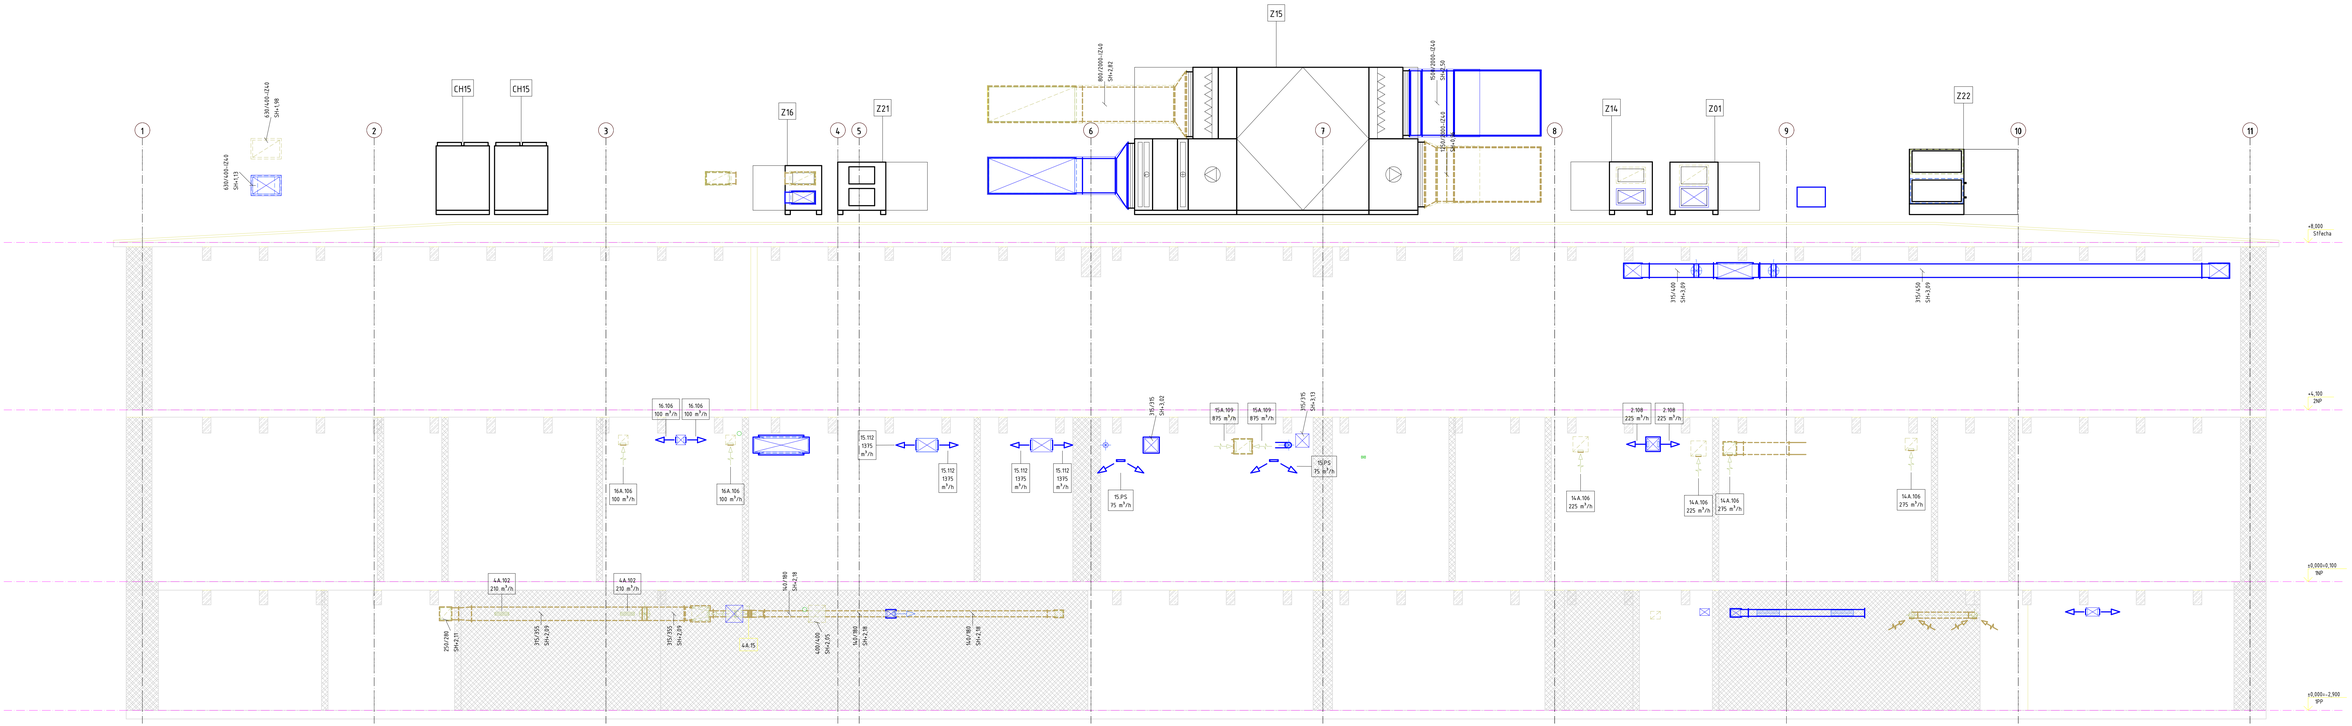

název stavby	**OLOMOUC, Tř.17.Listopadu - REKONSTRUKCE OBJEKTU MENZY**
místo stavby	Olomouc, k.ú.Olomouc–město, Tř.17.listopadu 54
stupeň dokumentace	PROJEKTOVÁ DOKUMENTACE PRO PROVÁDĚNÍ STAVBY
stavebník / objednatel	UNIVERZITA PALACKÉHO V OLOMOUCI Křížkovského 8, 771 47 Olomouc IČ: 61989592
projektant / zhotovitel	ALFAPROJEKT OLOMOUC a.s. Tylova 4, 772 00 Olomouc IČ: 25849280
číslo zakázky: 8-025/116-00	

zpracovatel předmětné části projektové dokumentace		razítko / podpis	firma
zodpovědný projektant	arch.návrh		ALFAPROJEKT OLOMOUC, a.s. Tylova 4, 772 00 Olomouc IČO: 25849280 DIČ: CZ 25849280 tel: 585206060 fax: 585227166 e-mail : alfaprojekt@alfaprojekt.com
Tomáš Kirlr			
zapracoval	vedoucí projektu		
Tomáš Kirlr			
objekt / soubor	OLOMOUC, Tř.17.Listopadu - REKONSTRUKCE OBJEKTU MENZY		FORMÁT 12x84 MĚŘÍTKO 1 : 50 DATUM 11.2016
část	VZT + CHLAZENÍ		kód D1.4.2 pare
zpráva / výkres	ŘEZY - 1		číslo c.05