
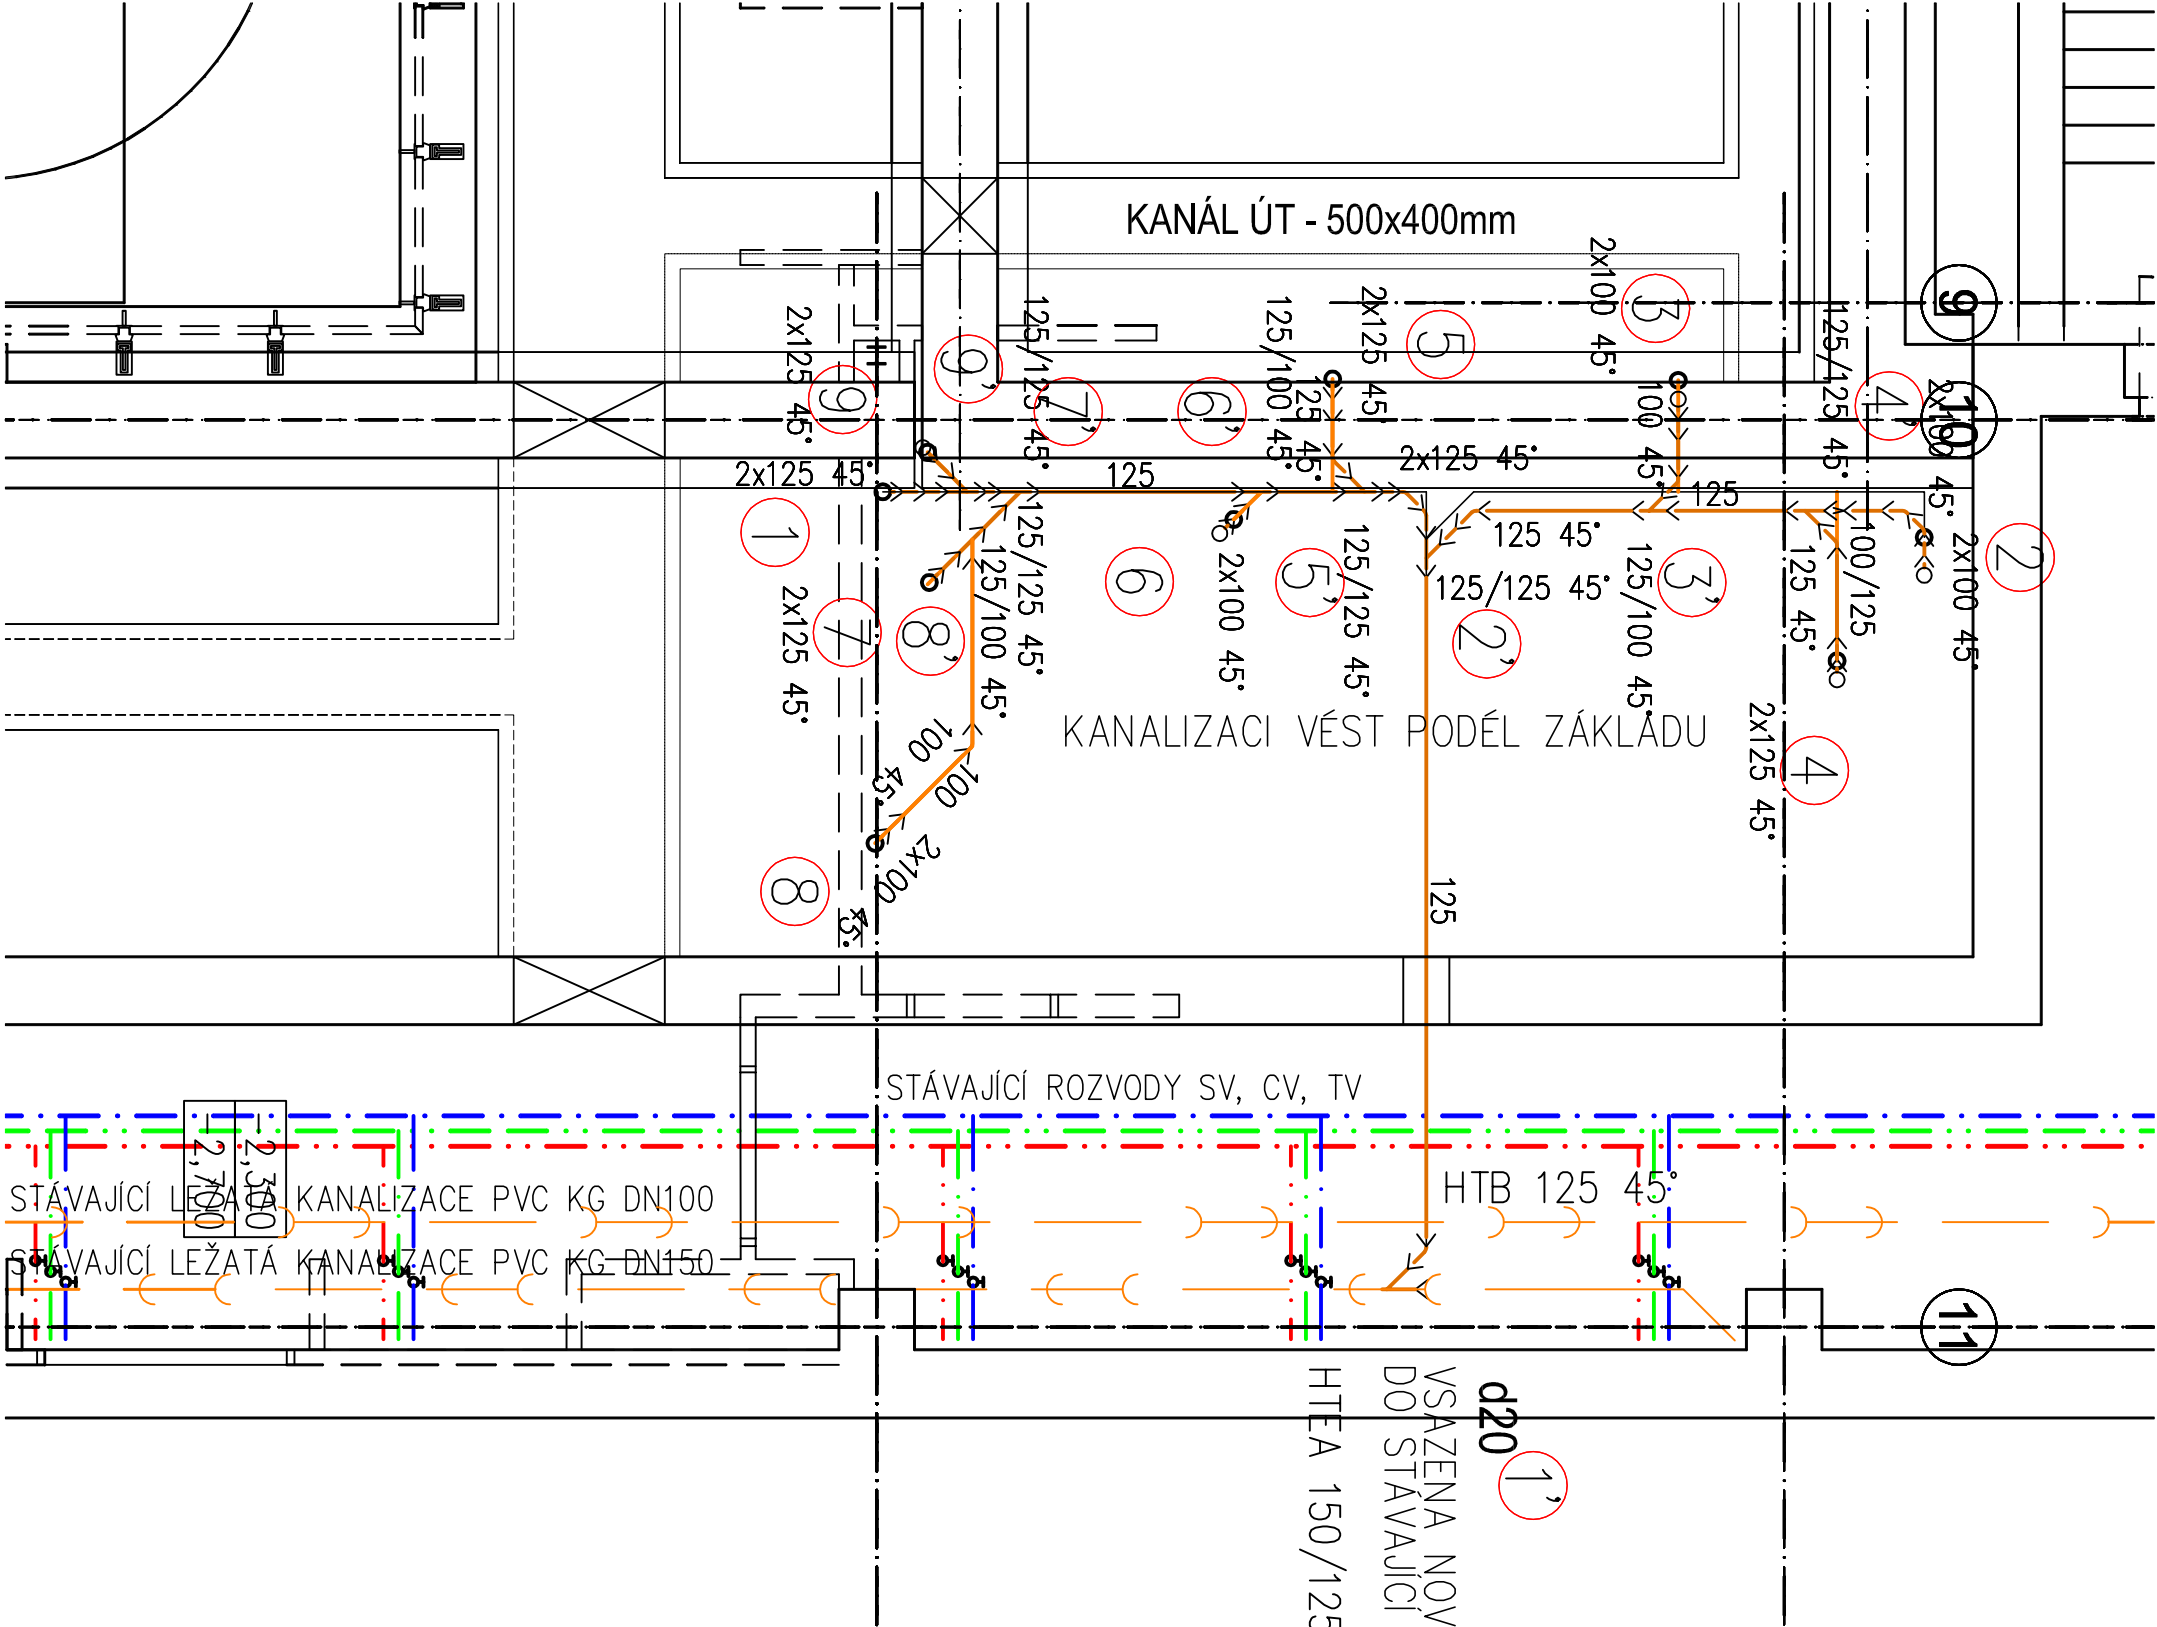


LEGENDA POTRUBÍ:

- | | |
|---------------------------------|---|
| LEŽATI KANALIZAC. SP.ŠKOLA – KG | — |
| LEŽATI KANALIZAC. DEŠŤOVÁ – KG | — |
| LEŽATI KANALIZAC. DREVAŇI – KG | — |
| STUŽENÁ VODA – PPR | — |
| KIRKULACE – PPR | — |
| TEPLÁ VODA – PPR | — |
| POŽARNÍ VODA | — |
| SMLIČANÁ VODA – PPR | — |

POŽÁRNÍ ÚSPÁVKA PODLE PBR

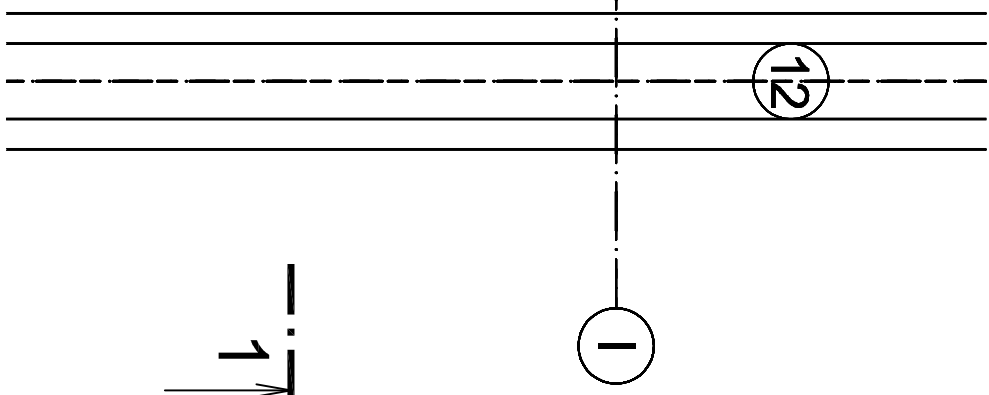

AUTOR NÁVRHU: ING. ARCH. JAN MLEČKA, Ph.D.
VÝŠKOVÝ SYSTÉM BpV $\pm 0,000 = 211,050$ m. n. m. (stávající úroveň podlahy 1.NP)

REVIZE:	POPIS ZMĚN:	DATUM:	VYPRACOVAL:
.	.	.	.

AKCE:		STAVEBNÍ ÚPRAVY OBJEKTU Č. 47	
		PŘI UP PRO DĚTSKOU SKUPINU,	
		OLOMOUC - HOLICE	
INVESTOR A OBJEDNATEL:		Univerzita Palackého v Olomouci Křížkovského 511/8, 771 47 Olomouc	
MÍSTO STAVBY:		areál PŘF UP v Olomouci pozemek parc. č. 1705/42, k.ú. 641227 Holice u Olomouce	
GENERÁLNÍ PROJEKTANT:		INTAR a.s. Bezučova 811/17a, 602 00 Brno tel.: +420 543 422 211 www.intar.cz, info@intar.cz	
HLAVNÍ INŽENÝR PROJEKTU:		ING. PETR SYVOBODA, psvoboda@intar.cz	
HLAVNÍ ARCHITEKT PROJEKTU:		ING. ARCH. B. LANCIMAN, blancman@intar.cz	
ZHOVMTEL ČÁSTI:		INTAR a.s. Bezučova 811/17a, 602 00 Brno tel.: +420 543 422 211 www.intar.cz, info@intar.cz	
ODPOVĚDNÝ PROJEKTANT:		ING. NOVÁČKOVÁ, hnovackova@intar.cz	
VYPRACOVAL:		ING. NOVÁČKOVÁ, hnovackova@intar.cz	
STUPEŇ PD:		DPS - DOKUMENTACE PRO PROVÁDĚNÍ STAVBY	
OBJEKT:		SO 02.1 - STAVEBNÍ ÚPRAVY OBJEKTU Č. 47 - DĚTSKÁ SKUPINA	
PROFES:		D.1.4.E ZDRAVOTECHNICKÉ INSTALACE	
ZAKÁZKOVÉ ČÍSLO:		20193061-4	
DATUM:		12/2017	
FORMÁT:		2 x A4	
KOPIE:			
MĚŘÍTKO:		1:50	
VÝKRES:		PŮDORYS KANALIZACE	
EVIDENČNÍ ČÍSLO:		ČÍSLO VÝKRESU: 05	
20193061-4/SO 02.1/D.1.4.E		REVIZE:	