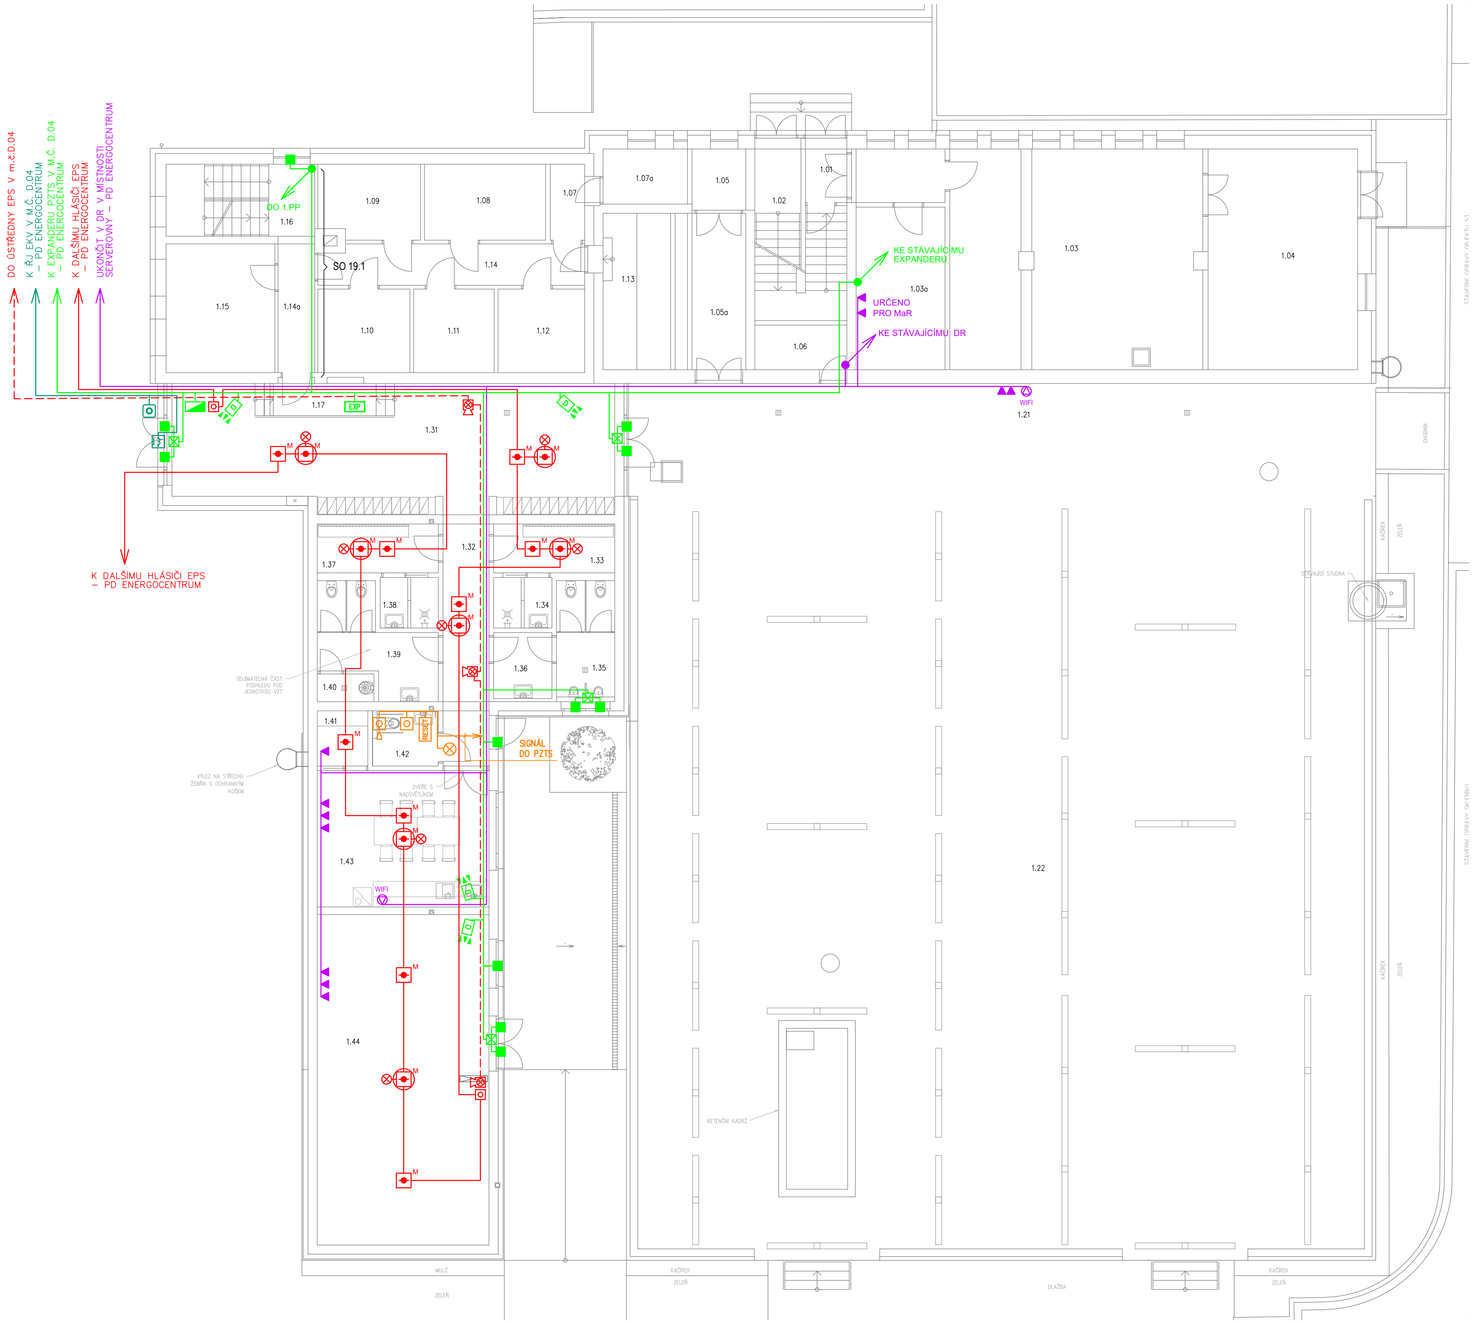

LEGENDA:

SKR

- DATOVÁ ZÁSUVKA 2xRJ45
- WIFI DATOVÁ ZÁSUVKA 1xRJ45 V PODHLEDU PRO WIFI

EPS

- MULTISENZOROVÝ HLÁSIČ V PODHLEDU S PARALELNÍ INDIKACÍ
- MULTISENZOROVÝ POŽÁRNÍ HLÁSIČ
- HLÁSIČ TLAČÍTKOVÝ
- SIRÉNA VNITŘNÍ S BLIKAČEM

PŘÍSTUP - EKV

- ELEKTROMECHANICKÝ ZÁMEK
- ČTEČKA

TÍSŇOVÉ VOLÁNÍ - WC INVALIDÉ

- NOUZOVÉ TLAČÍTKO
- NOUZOVÉ TÁHLO
- SIGNÁLNÍ SVĚTLO
- RESET RESETAČNÍ PANEL

PZTS

- MAGNETICKÉ ČIDLO OTEVŘENÍ
- D DUÁLNÍ ČIDLO
- KLÁVESNICE
- ELEKTROINSTALAČNÍ KRABICE
- EXP EXPANDÉR

Tabulka místností

Číslo	Jméno	Plocha [m²]	Podlaha	Stěny	Strop
1.01	VSTUPNÍ HALA	3,05	HLAZENÝ BETON	OMÍTKA	OMÍTKA
1.02	SCHODIŠTĚ	14,13	HLAZENÝ BETON	OMÍTKA	OMÍTKA
1.03	KOTELNA	64,12	HLAZENÝ BETON	OMÍTKA	OMÍTKA
1.03a	TECHNICKÁ MÍSTNOST	13,09	HLAZENÝ BETON	OMÍTKA	OMÍTKA
1.04	DÍLNA	35,24	HLAZENÝ BETON	OMÍTKA	OMÍTKA
1.05	VSTUPNÍ HALA	4,25	PVC	OMÍTKA	OMÍTKA
1.05a	ROZVODNA	9,46	HLAZENÝ BETON	OMÍTKA	OMÍTKA
1.06	SKLAD BOTANICKÝ	4,66	HLAZENÝ BETON	OMÍTKA	OMÍTKA
1.07	SKLAD BOTAMNICKÝ	3,26	HLAZENÝ BETON	OMÍTKA	OMÍTKA
1.07a	SKLAD BOTAMNICKÝ	5,03	HLAZENÝ BETON	OMÍTKA	OMÍTKA
1.08	FITOTRON BOTAMNICKÝ	9,89	HLAZENÝ BETON	OMÍTKA	OMÍTKA
1.09	FITOTRON IMUNOLOGICKÝ	8,07	HLAZENÝ BETON	OMÍTKA	OMÍTKA
1.10	FITOTRON BOTANICKÝ	8,29	HLAZENÝ BETON	OMÍTKA	OMÍTKA
1.11	FITOTRON BOTANICKÝ	7,27	HLAZENÝ BETON	OMÍTKA	OMÍTKA
1.12	FITOTRON CHEMICKÝ	7,81	HLAZENÝ BETON	OMÍTKA	OMÍTKA
1.13	STROJOVNA	5,19	HLAZENÝ BETON	OMÍTKA	OMÍTKA
1.14	CHODBA	11,47	HLAZENÝ BETON	OMÍTKA	OMÍTKA
1.14a	CHODBA	5,5	TERACO	OMÍTKA	OMÍTKA
1.15	PRACOVNA BOTANICKÁ	14,91	PVC	OMÍTKA	OMÍTKA
1.16	SCHODIŠTĚ	11,4	HLAZENÝ BETON	OMÍTKA	OMÍTKA
1.17	RAMPA, SCHODIŠTĚ	3,76	P4 – CEM. STĚRKA	OMÍTKA	SP1 – SDK PODHLED

Celková plocha [m²]: 249,86

Tabulka místností

Číslo	Jméno	Plocha [m²]	Podlaha	Stěny	Strop
1.21	PŘÍPRAVNA	89,79	P1 – HLAZENÝ BETON	OMÍTKA	ZASKLENÍ
1.22	SKLENÍK	576,39	P1 – HLAZENÝ BETON	POHL.BETON, NÁTĚR	ZASKLENÍ

Celková plocha [m²]: 666,18

Tabulka místností

Číslo	Jméno	Plocha [m²]	Podlaha	Stěny	Strop
1.31	CHODBA	55,68	P4 – CEMENT. STĚRKA	OMÍTKA	SP1 – SDK PODHLED
1.32	CHODBA	13,98	P4 – CEMENT. STĚRKA	OMÍTKA	SP1 – SDK PODHLED
1.33	PŘEVLÉKÁRNA	6,3	P2 – VINYL	OMÍTKA	SP2 – RASTR.PODHLED
1.34	SPRCHA – MUŽI	1,66	P3 – KERAMICKÁ DLAŽBA	OMÍTKA, KER.OBKL.	SP3 – RASTR.PODHLED
1.35	WC – MUŽI	7,34	P3 – KERAMICKÁ DLAŽBA	OMÍTKA, KER.OBKL.	SP3 – RASTR.PODHLED
1.36	WC PŘEDSÍŇ – MUŽI	4,08	P3 – KERAMICKÁ DLAŽBA	OMÍTKA, KER.OBKL.	SP3 – RASTR.PODHLED
1.37	PŘEVLÉKÁRNA – ŽENY	6,3	P2 – VINYL	OMÍTKA	SP2 – RASTR.PODHLED
1.38	SPRCHA – ŽENY	3,16	P3 – KERAMICKÁ DLAŽBA	OMÍTKA, KER.OBKL.	SP3 – RASTR.PODHLED
1.39	WC – ŽENY	9,95	P3 – KERAMICKÁ DLAŽBA	OMÍTKA, KER.OBKL.	SP3 – RASTR.PODHLED
1.40	ÚKLID	1,71	P3 – KERAMICKÁ DLAŽBA	OMÍTKA, KER.OBKL.	SP3 – RASTR.PODHLED
1.41	TECHNICKÁ MÍSTNOST	2,91	P2 – VINYL (ANTISTATICKÁ)	OMÍTKA, KER.OBKL.	SP2 – RASTR.PODHLED
1.42	WC INVALIDNÍ	4	P3 – KERAMICKÁ DLAŽBA	OMÍTKA, KER.OBKL.	SP3 – RASTR.PODHLED
1.43	PRACOVNA STUDENTŮ	24,71	P2 – VINYL (ANTISTATICKÁ)	OMÍTKA	SP2 – RASTR.PODHLED
1.44	TECHNICKÉ ZAZEMÍ	60,91	P1 – HLAZENÝ BETON	OMÍTKA	SP2 – RASTR.PODHLED

Celková plocha [m²]: 202,7

ULOŽENÍ KABELŮ:

- KABELY SKR A TLF BUDOU ZATAŽENY DO PVC OHEBNÝCH TRUBEK ULOŽENÝCH VE STĚNÁCH POD OMÍTKOU S MIN. KRYTÍM 10mm V SERVEROVNĚ NA KABELOVÉM ŽLABU.
- KABELY PRO ELEKTRONICKOU KONTROLU VSTUPU BUDOU ZATAŽENY DO PVC OHEBNÝCH TRUBEK ULOŽENÝCH VE STĚNÁCH POD OMÍTKOU S MIN. KRYTÍM 10mm.
- KABELY PZTS BUDOU ZATAŽENY DO PVC OHEBNÝCH TRUBEK ULOŽENÝCH VE STĚNÁCH POD OMÍTKOU S MIN. KRYTÍM 10mm.
- KABELY EPS BUDOU VEDENY PO STROPĚ A PŘICHYCENY KOVOVÝMI KABELOVÝMI PŘICHYTKAMI SE ZARUČENOU FUNKČNÍ INTEGRITOU PŘI POŽÁRU. VE STĚNÁCH A STROPECH BUDOU ULOŽENY PŘÍMO POD OMÍTKOU S MIN. KRYTÍM 10mm.
- KABELY PRO TÍSŇOVÉ VOLÁNÍ – WC INVALIDNÍ BUDOU ZATAŽENY DO PVC OHEBNÝCH TRUBEK ULOŽENÝCH VE STĚNÁCH POD OMÍTKOU S MIN. KRYTÍM 10mm.

POZNÁMKA:
SLP ZAŘÍZENÍ, KTERÉ JE SOUČÁSTÍ SO19.1 JE OZNAČENO.
VŠE OSTATNÍ JE SOUČÁSTÍ SO20.

Zhotovitel dílčí části PD:			multiNET www.multinet.cz
Odpovědný projektant:	Ing. Miroslav Karel		MULTINET, s.r.o., Farského 43/4, 779 00 Olomouc
Vypracoval:	Ing. Miroslav Karel		
Zak.č.:	-		

Stupeň PD:	**Dokumentace pro provádění stavby**		ASET studio architektonická a projektová kancelář
Zprac. DSP / autor:	INTAR a.s., Bezručova 81/17a, 602 00 Brno		ASET studio s.r.o., Tovární 41, 779 00 Olomouc www.asetstudio.cz
Vedoucí projektant:	Ing. Jan Turek		
Vypracoval:	-		
Místo:	parc. č. 1705/1, 1705/41, 1705/47, 1706/1, 1706/3, 1706/4, k.ú. Holice u Olomouce		Zak.č.: 1723
Investor:	Univerzita Palackého v Olomouci, Křižkovského 551/8, 771 47 Olomouc		Datum: 01/2018
Akce:	**DOBUDOVÁNÍ A MODERNIZACE INFRASTRUKTURY PRO PRAKTICKOU VÝUKU NA PŘF UPOL**		Měřítko: 1:100
Objekt:	SO19.1 + SO20		Část: D.2.4.5 Paré:
Část:	Slaboproudé rozvody		
Výkres:	**Půdorys 1.np**		Výkr.č.: 03