




ŘEZ B

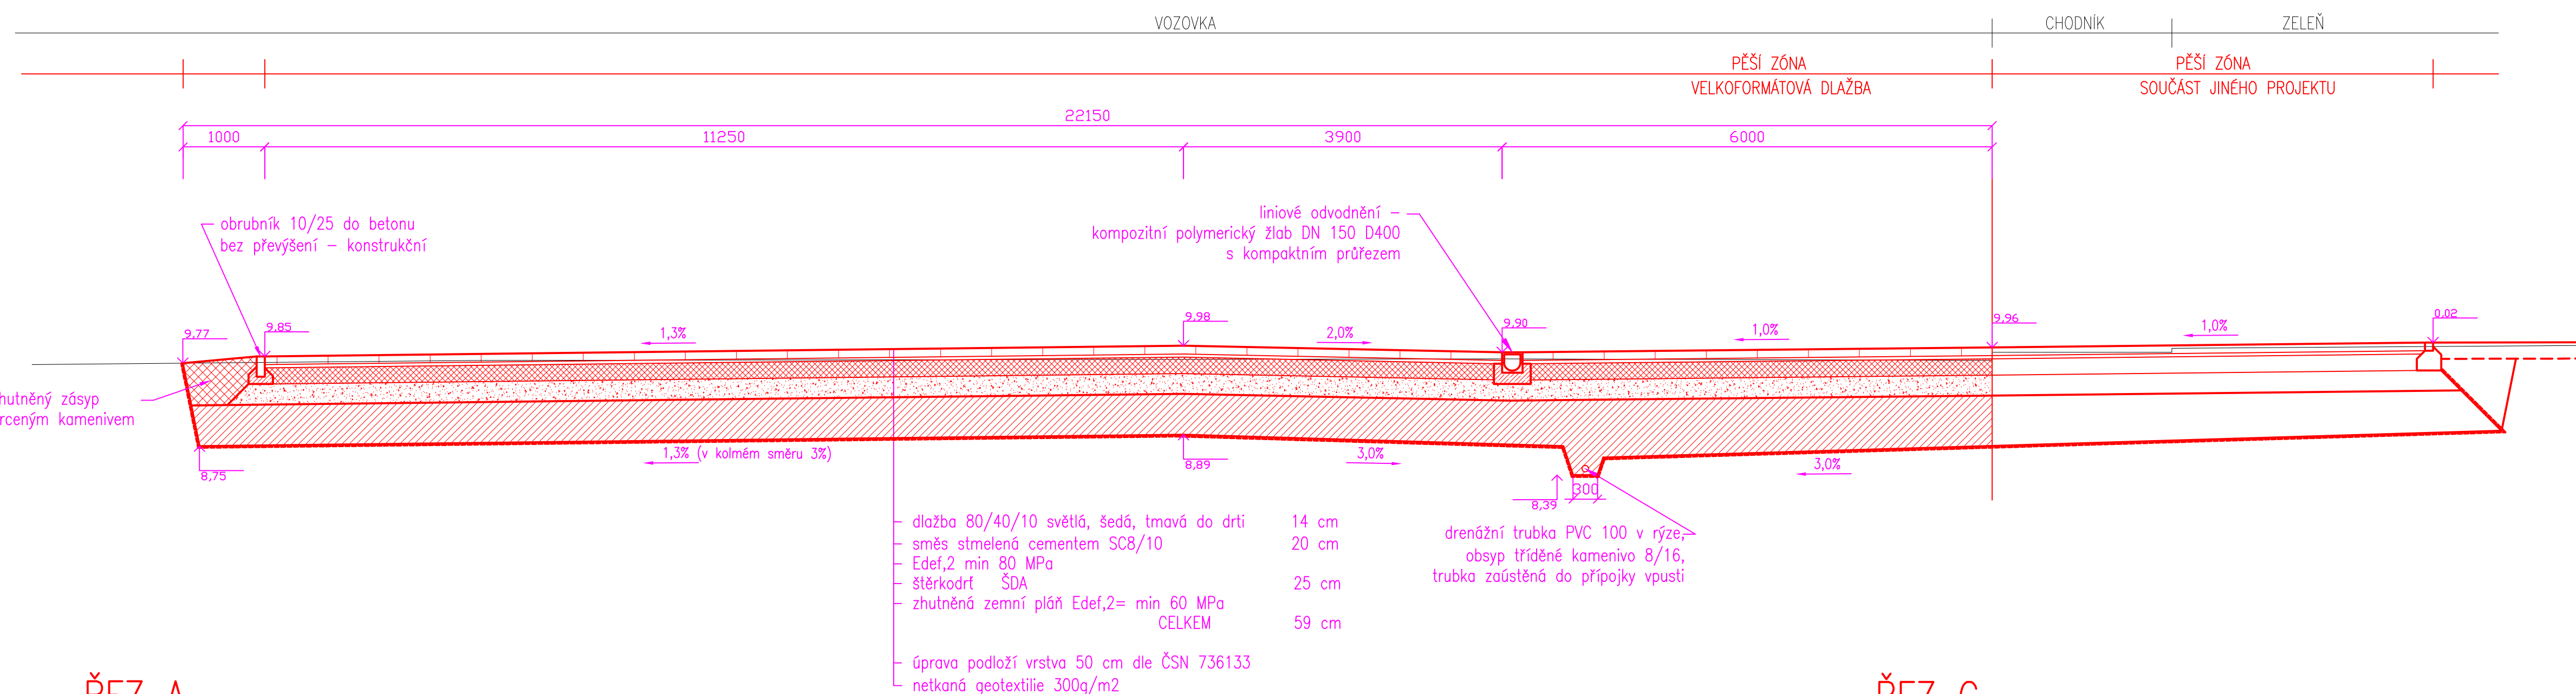


ŘF7 A

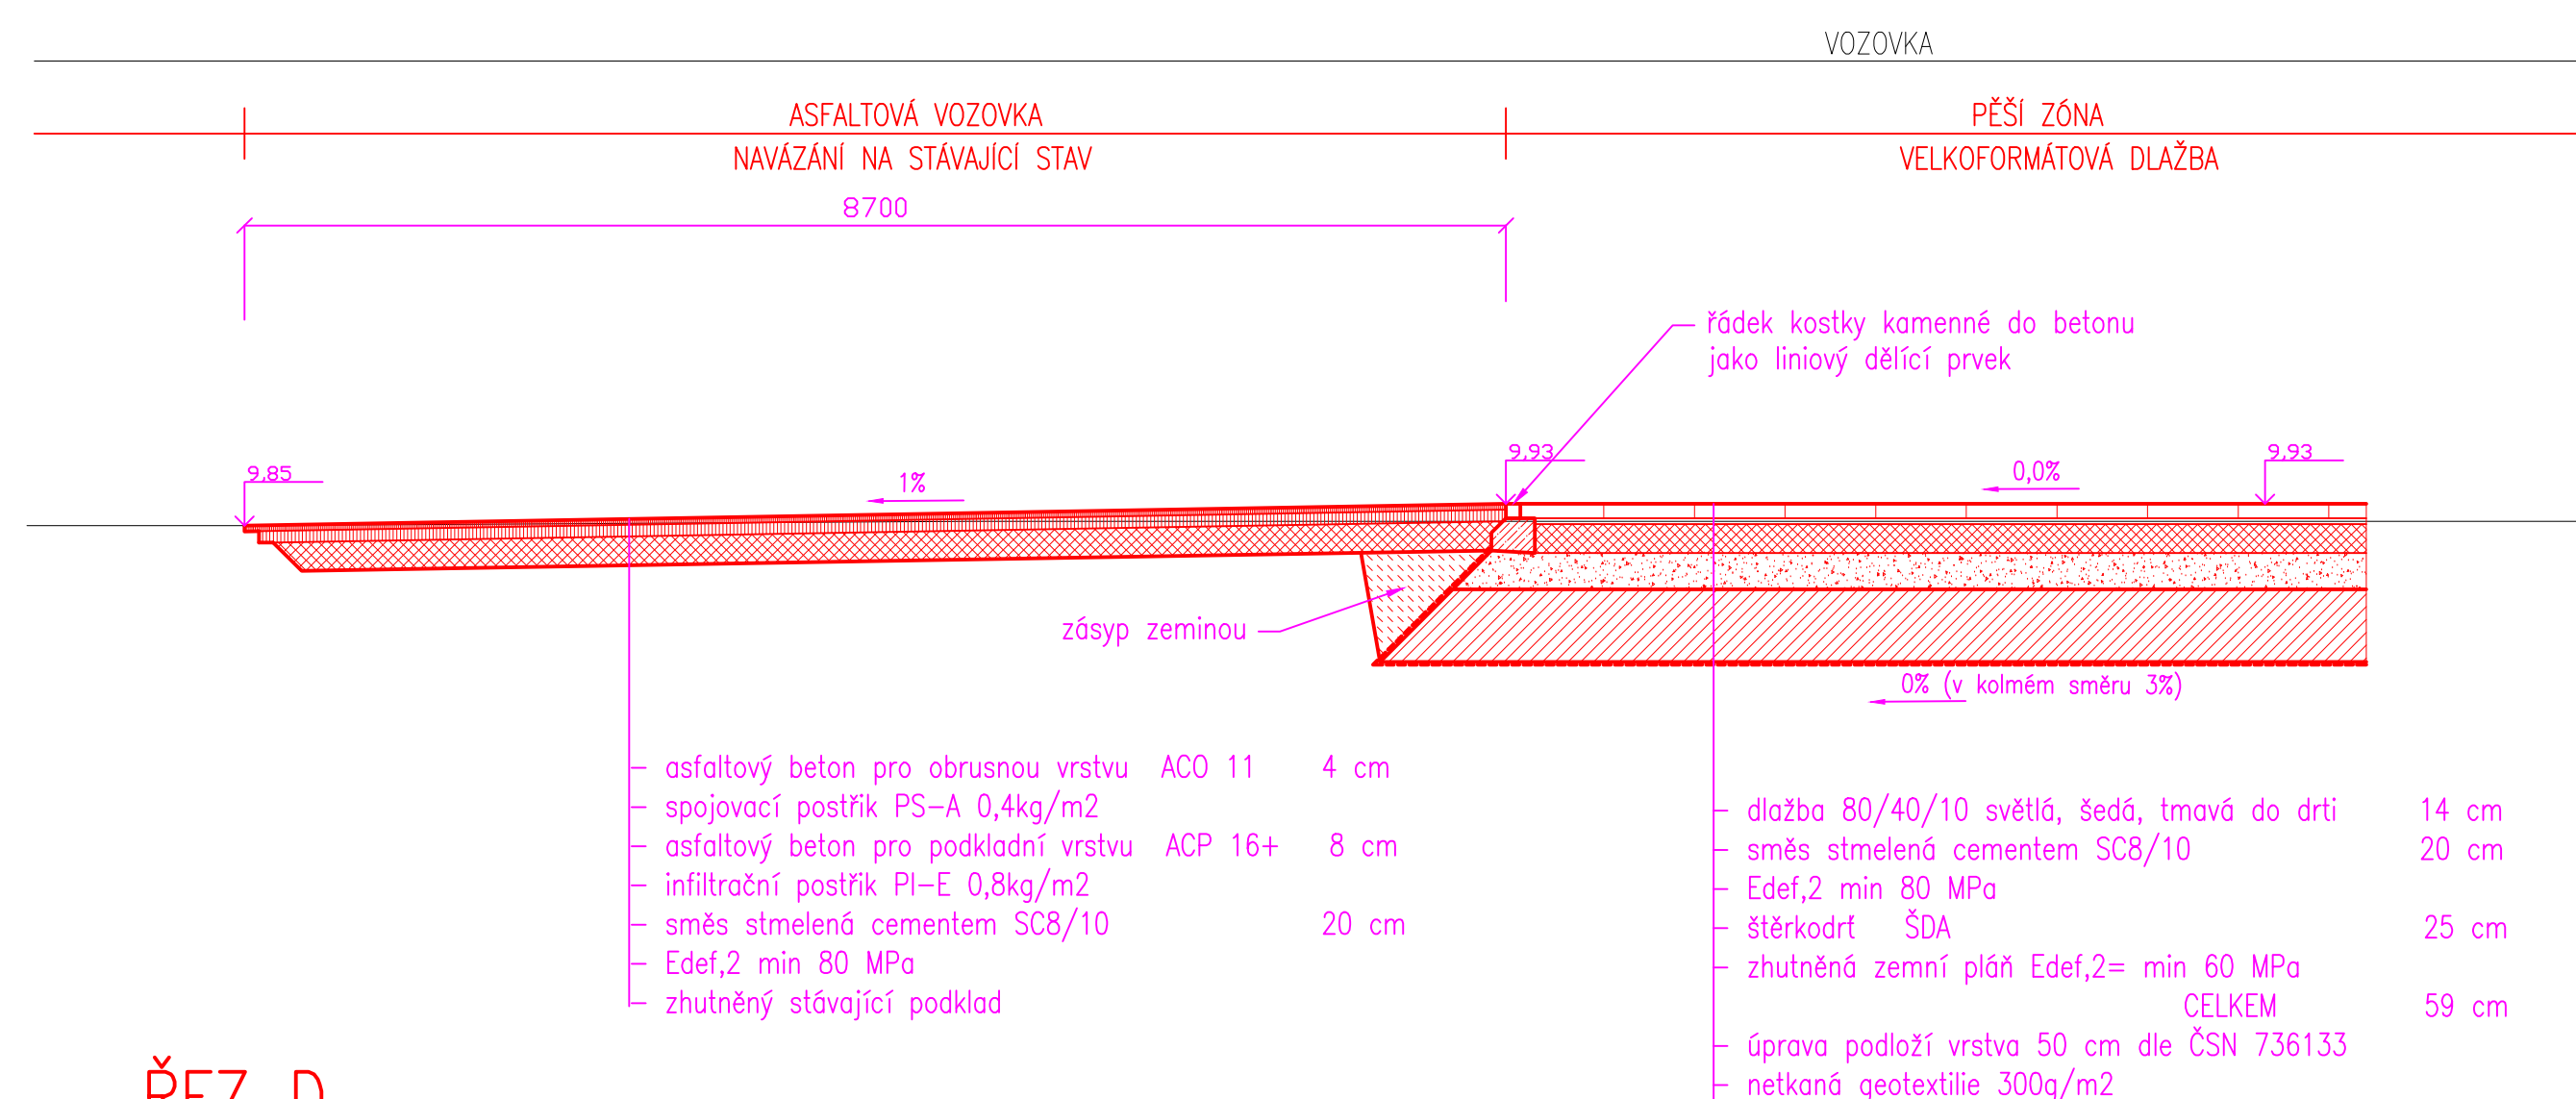

ŘF7 D

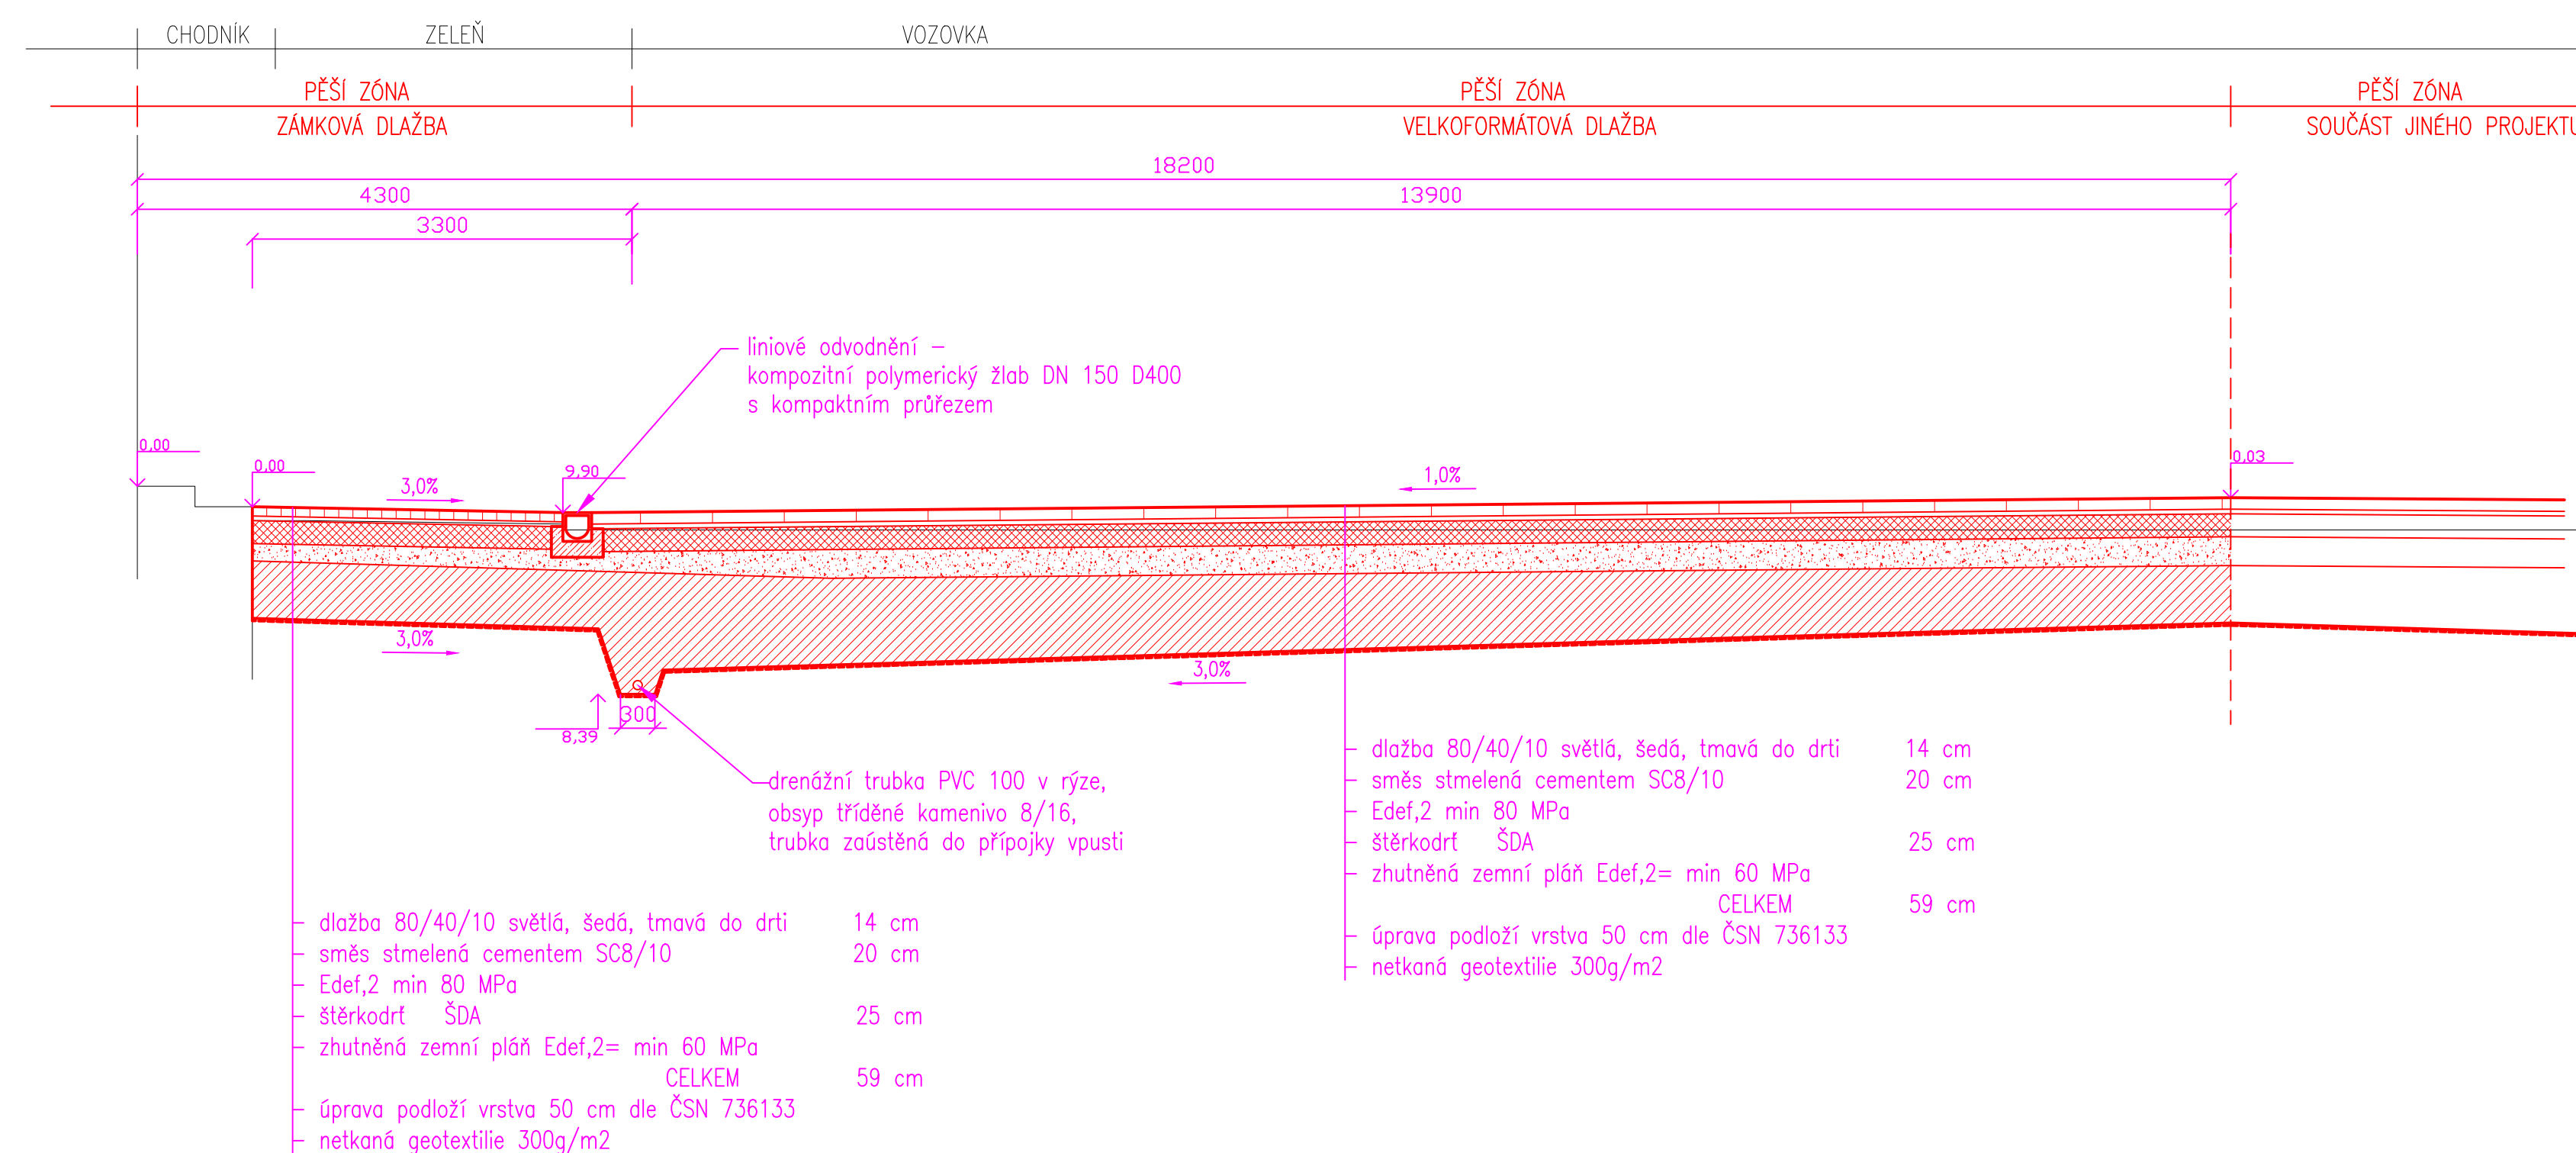

ŘF7 (0

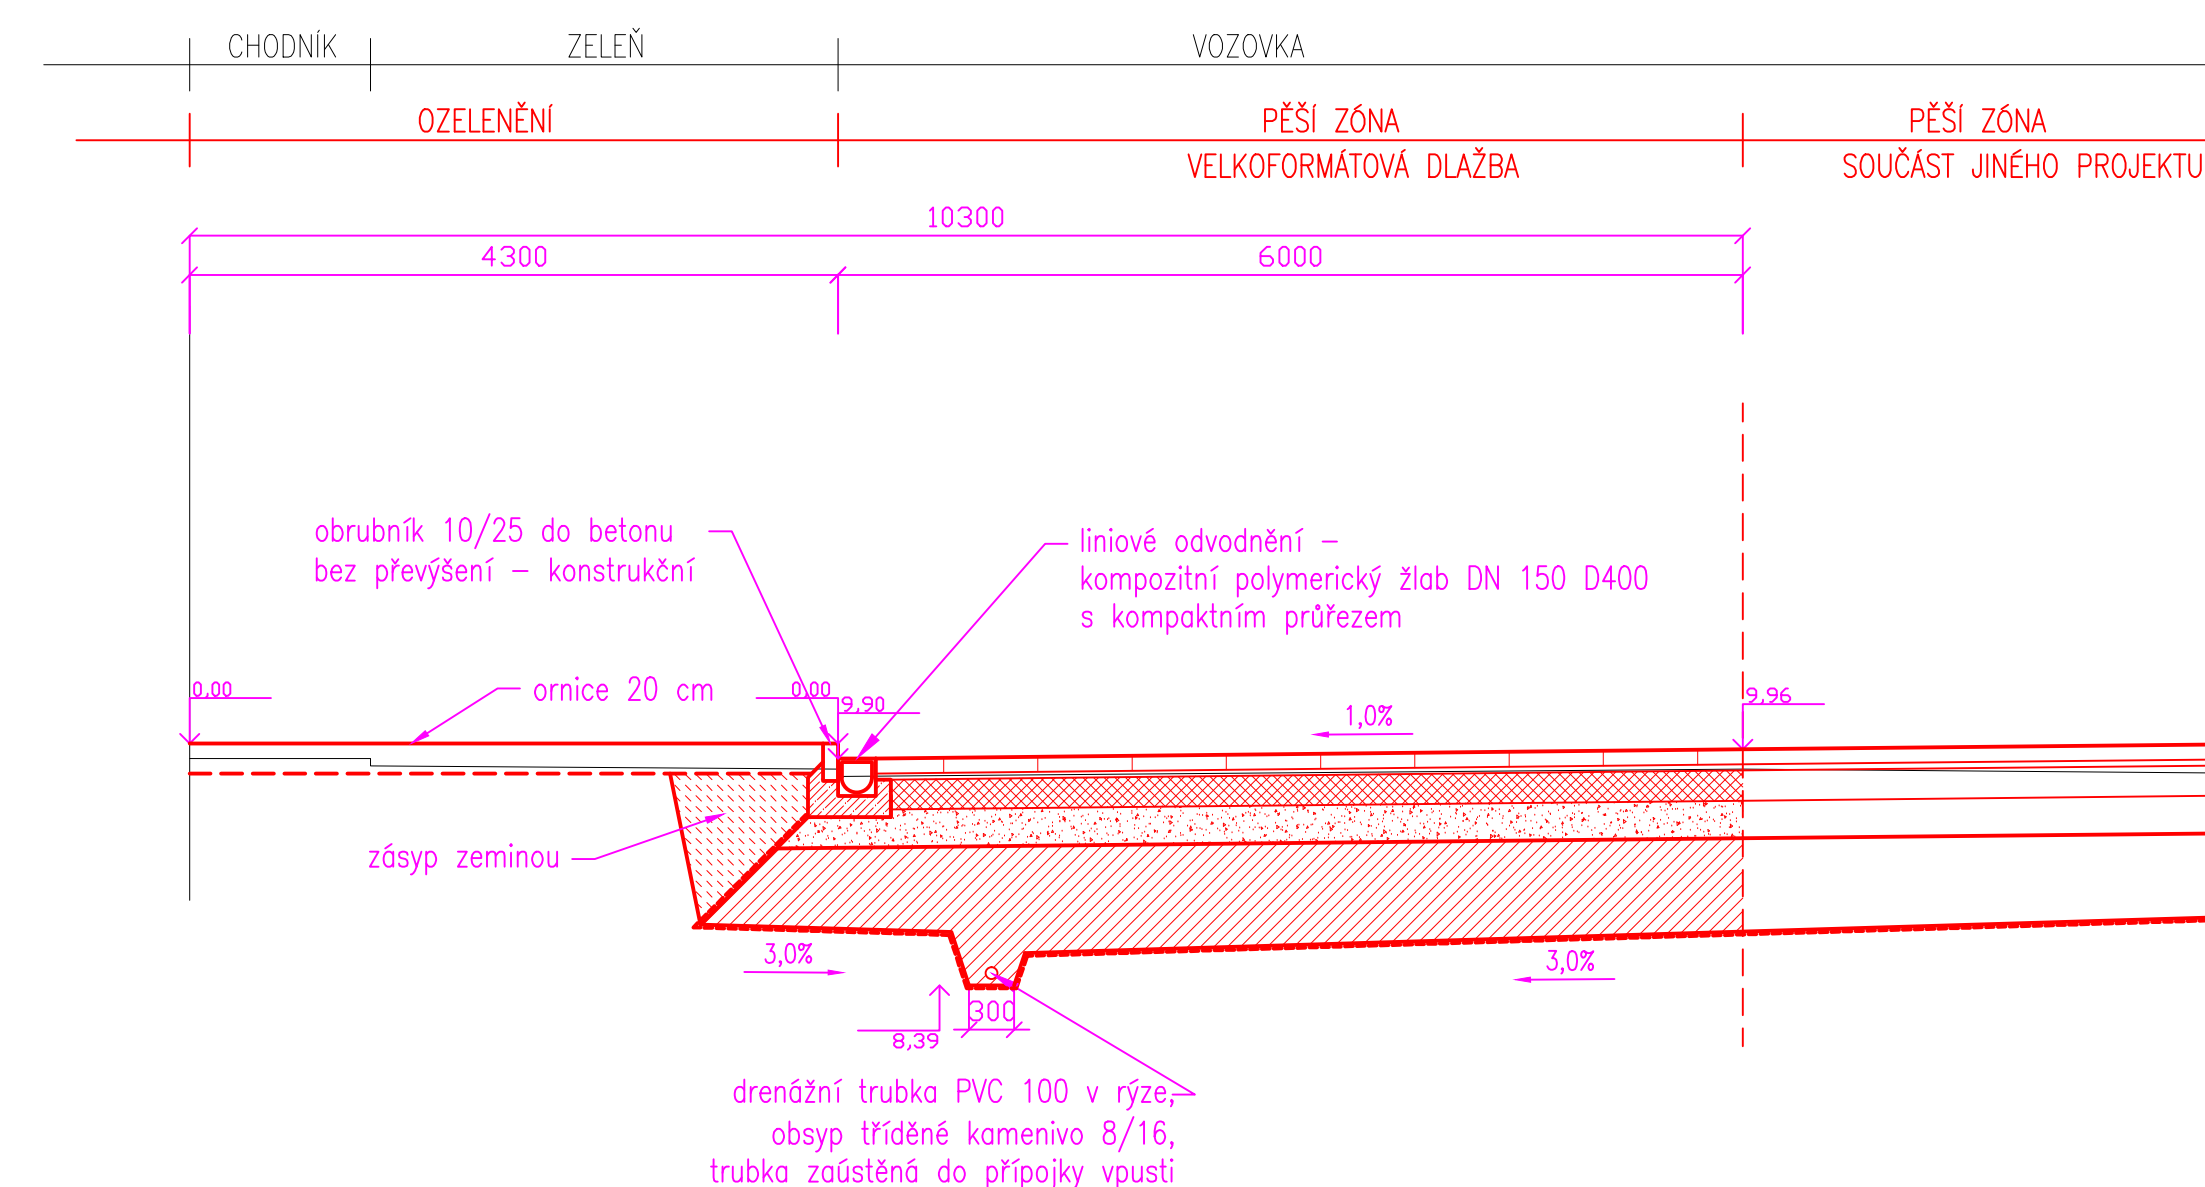

Název stavby REKONSTRUKCE AREÁLŮVÝCH KOMUNIKACÍ - ČÁST PRO OBJEKTY 47 A 53		DOKUMENTACE PRO PROVEDENÍ STAVBY  Generální projektant ALFAPROJEKT OLOMOUČ a.s. TYLOVA 4, 77200, OLOMOUČ IČ: 25461980		 Zakázkové číslo: 8-003/19	
Investor PŘÍRODOVĚDECKÁ FAKULTA UPOL Třída 17. LISTOPADU 12, 771 11 OLOMOUČ IČ: 6989592					
Architekt projektu ING. ARCH. JAROSLAV ŠTĚPÁN		Manažer projektu  ING. FRANTIŠEK BABICA		Hlavní inženýr projektu ING. PETER STANEK	
Zpracovatel předložené části dokumentace Zodpovědný projektant ING. PETER STANEK		Vyraboval ING. PETER STANEK		Autorizace  Tylova 4, 772 00 Olomouc IČ: 25461980 IČ: 22294020 e-mail: alfa.projekt@alfaprojekt.cz	
Objekt/Stavba Rekonstrukce areálůvých komunikací - část pro objekty 47 a 53		Datum 15.01. Formát Měřítko Výš Název přílohy VZOROVÉ ŘEZY			
Část dokumentace Název přílohy Stručný popis DPS - SO-41 / E/P - Část Číslo přílohy 04 Příloha		Revize 00		Číslo přílohy Číslo paré 03.	